

**ESTADO DO PARANÁ**
PREFEITURA MUNICIPAL DE CONGONHINHAS

AVENIDA DR. DAVID XAVIER DA SILVA, 266 - CENTRO - Congonhinhas
CEP: 86320-000 CNPJ: 75.825.828/0001-88 Telefone: (43) 3554-1212
E-mail: Site: <http://congonhinhas.pr.gov.br/>

Solicitação de Compra Nº 180/2023


Solicitante:	Dirceu Domingues de Carvalho	Data da Solicitação:	29/11/2023
Organograma:	0800300000 - DIVISÃO DE PRAÇAS, PARQUES E JARDINS		
Local de Entrega:	PRAÇAS		
Objeto:	Revitalização de 2 praças, sendo a Praça Júlio Pedro Ferreira e a Praça José Gambeta, contendo: Monumento a bíblia, bancos em concreto, paver, grama, paisagismo, iluminação e passeios. Execução serviços preliminares e administração da obra; fundações; estruturas; instalações elétricas, telefonia, sistemas de proteção e ventilação; revestimentos de paredes e pisos, impermeabilizações, pinturas e argamassas; pavimentação e calçamento, paisagismo e equipamentos externos; diversos (limpeza, ensaios tecnológicos, equipamentos), e demais itens, conforme especificações constantes em projetos		
Justificativa:	Tendo em vista, a revitalização da Avenida Manoel Ribas, o presente procedimento visa a revitalização das praças contemplando esses espaços localizados na referida localidade, com um espaço de lazer para a comunidade sendo readequados os referidos espaços com padrões de acessibilidade entre outros pontos.		
Observações:			
Desdobramento:			
Fundamento Legal:			
Justificativa Valores:			
Prazo Execução:			
Modalidade:			

Itens solicitados:

Item	Código	Qtd.	Unid.	Especificação	Preço Unit. Estimado	Preço Total Estimado
1	770104576-1	1,00	SERV.	Revitalização de 2 praças, sendo a Praça Júlio Pedro Ferreira e a Praça José Gambeta, contendo: Monumento a bíblia, bancos em concreto, paver, grama, paisagismo, iluminação e passeios. Execução serviços preliminares e administração da obra; fundações; estruturas; instalações elétricas, telefonia, sistemas de proteção e ventilação; revestimentos de paredes e pisos, impermeabilizações, pinturas e argamassas; pavimentação e calçamento, paisagismo e equipamentos externos; diversos (limpeza, ensaios tecnológicos, equipamentos), e demais itens, conforme especificações constantes em projetos. Catmat 14222	351.558,6300	351.558,63

Preço Total: 351.558,63**Dotações Utilizadas:**

Dotação	Descrição	Recurso	Valor Previsto:
666 - 08.003.15.452.0006.1040.4.4.90.51.00	Revitalização das Praças Municipais	01009- 01009.05.99.03.15.1 .754.0000	351.558,63

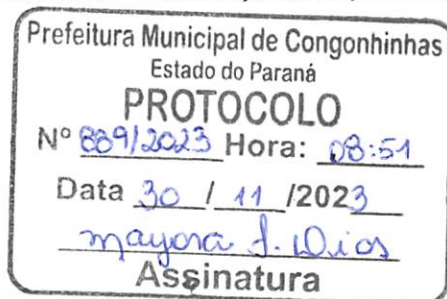

Congonhinhas, 29 de Novembro de 2023.

DIRCEU DOMINGUES DE
CARVALHO:0456146393
3
Assinado de forma digital por
DIRCEU DOMINGUES DE
CARVALHO:04561463933
Dados: 2023.11.30 08:23:58 -03'00'

Assinatura do Responsável



PREFEITURA DO MUNICÍPIO DE CONGONHINHAS

SECRETARIA MUNICIPAL DE SERVIÇOS PÚBLICOS

TERMO DE REFERÊNCIA TOMADA DE PREÇOS SERVIÇOS

SECRETARIA MUNICIPAL DE OBRAS E VIAÇÃO

1. DO OBJETO

1.1. Revitalização de 2 praças, sendo a Praça Júlio Pedro Ferreira e a Praça José Gambeta, contendo: Monumento a bíblia, bancos em concreto, paver, grama, paisagismo, iluminação e passeios. Execução serviços preliminares e administração da obra; fundações; estruturas; instalações elétricas, telefonia, sistemas de proteção e ventilação; revestimentos de paredes e pisos, impermeabilizações, pinturas e argamassas; pavimentação e calçamento, paisagismo e equipamentos externos; diversos (limpeza, ensaios tecnológicos, equipamentos), e demais itens, conforme especificações constantes em projetos, nos termos da tabela abaixo, conforme condições e exigências estabelecidas neste instrumento e anexos:

ITEM	DESCRIÇÃO/ ESPECIFICAÇÃO	IDENTIFICA ÇÃO CATSERV	UNIDADE DE MEDIDA	QUANTIDAD E	VALOR UNITÁRIO	VALOR TOTAL
01	Revitalização de 2 praças, sendo a Praça Júlio Pedro Ferreira e a Praça José Gambeta, contendo: Monumento a bíblia, bancos em concreto, paver, grama, paisagismo, iluminação e passeios. Execução serviços preliminares e administração da obra; fundações; estruturas; instalações elétricas, telefonia, sistemas de proteção e ventilação; revestimentos de paredes e pisos, impermeabilizações, pinturas e argamassas; pavimentação e calçamento, paisagismo e equipamentos externos; diversos (limpeza, ensaios tecnológicos, equipamentos), e demais itens, conforme especificações constantes em projetos.	14222	Serv	1,00	351.558,63	351.558,63



PREFEITURA DO MUNICÍPIO DE CONGONHINHAS

SECRETARIA MUNICIPAL DE SERVIÇOS PÚBLICOS

1.2. A obra deverá ser executada em conformidade com o projeto, especificações técnicas, memoriais e demais documentos.

1.3. O prazo de vigência da contratação é de 480 (quatrocentos e oitenta) dias, contados a partir da data da assinatura citada no extrato do contrato publicado no diário oficial, prorrogável na forma do art. 57, da Lei nº 8.666/93.

1.4. O prazo de execução é de 240 (duzentos e quarenta) dias, será contado a partir da data da assinatura do Contrato citada no extrato do contrato publicado no diário oficial,

1.5. O início da execução do objeto, no máximo 21 (vinte e um) dias da data da assinatura citada no extrato do contrato publicado no Diário Oficial.

1.6. Somente será admitida a alteração do prazo de execução diante:

- a) da alteração do projeto e/ou de especificações técnicas pelo CONTRATANTE;
- b) do aumento, por ato do CONTRATANTE, das quantidades inicialmente previstas, obedecidos os limites fixados na lei;
- c) do atraso no fornecimento de dados informativos, materiais e qualquer subsídio concernente ao objeto contratado, que estejam sob responsabilidade expressa do CONTRATANTE;
- d) da interrupção da execução do contrato ou diminuição do ritmo de trabalho por ordem e no interesse do CONTRATANTE;
- e) de impedimento de execução do contrato por fato ou ato de terceiro reconhecido pelo CONTRATANTE em documento contemporâneo à sua ocorrência;
- f) da superveniência de fato excepcional ou imprevisível, estranho à vontade das partes, que altere fundamentalmente as condições de execução do contrato;
- g) de outros casos previstos em lei.

1.7. O contrato oferece maior detalhamento das regras que serão aplicadas em relação à vigência da contratação.

1.8. Entende-se por obra semelhante a que apresenta complexidade tecnológica e operacional equivalente ou superior:

Construção de Praça

1.9. O valor do subtotal da planilha de serviços, de cada grande item, deverá respeitar o percentual pré-estabelecido na tabela abaixo, admitindo uma margem de variação para mais e até 20 % (vinte por cento). O valor que exceder esse percentual será pago junto com a última parcela do cronograma físico-financeiro.

ITEM	DESCRIÇÃO – GRANDES ITENS	PERCENTUAL DO VALOR GLOBAL
1	SERVIÇOS PRELIMINARES E ADMINISTRAÇÃO DA OBRA	10,93%
3	FUNDACOES	0,28%

(43) 3554-1212 • spm@congonhinas.pr.gov.br

Avenida Doutor David Xavier da Silva, 266 • Centro, Congonhinhas, Paraná CEP 86.320-000

www.congonhinas.pr.gov.br



PREFEITURA DO MUNICÍPIO DE CONGONHINHAS

SECRETARIA MUNICIPAL DE SERVIÇOS PÚBLICOS

4	ESTRUTURAS	23,81%
8	INSTAL. ELETRICAS, TELEFONIA, SISTEMAS DE PROTEÇÃO E VENTILAÇÃO	27,12%
10	REVESTIMENTOS DE PAREDES E PISOS, IMPERMEABILIZAÇÕES, PINTURAS E ARGAMASSAS	9,97%
11	PAVIMENTACAO E CALCAMENTO, PAISAGISMO E EQUIPAMENTOS EXTERNOS	11,33%

ITEM	DESCRIÇÃO – GRANDES ITENS	PERCENTUAL DO VALOR GLOBAL
12	DIVERSOS (LIMPEZA, ENSAIOS TECNOLÓGICOS, EQUIPAMENTOS)	16,56%

2.0. Independentemente do valor apresentado pela proponente para cada grande item, o preçoglobal da proposta não poderá ultrapassar o **Preço Máximo** estabelecido no **item 1**, sob pena de desclassificação.

2.1.

Local: Av. Manoel Ribas esq. Rua XV de Novembro, Quadra F - Centro e Av. Manoel Ribas esq. Rua Curitiba, Quadra 59 - Centro Objeto: Revitalização de 2 praças, sendo a Praça Júlio Pedro Ferreira e a Praça José Gambeta, contendo: Monumento a bíblia, bancos em concreto, paver, grama, paisagismo, iluminação e passeios. Execução serviços preliminares e administração da obra; fundações; estruturas; instalações elétricas, telefonia, sistemas de proteção e ventilação; revestimentos de paredes e pisos, impermeabilizações, pinturas e argamassas; pavimentação e calçamento, paisagismo e equipamentos externos; diversos (limpeza, ensaios tecnológicos, equipamentos), e demais itens, conforme especificações constantes em projetos. Área de Intervenção: 613,54 m² Colocação de placas de comunicação visual. Prazo de execução: 240 (duzentos e quarenta) dias. Patrimônio líquido mínimo: R\$ 35.100,00 (trinta e cinco mil e cem reais). Preço máximo: R\$ 351.558,63 (trezentos e cinquenta e um mil, quinhentos e cinquenta e oito reais e sessenta e três centavos). A obra deverá ser executada em conformidade com o projeto, especificações técnicas, memoriais e demais documentos.

SAM 36



PREFEITURA DO MUNICÍPIO DE CONGONHINHAS

SECRETARIA MUNICIPAL DE SERVIÇOS PÚBLICOS

2. JUSTIFICATIVA E OBJETIVO DA CONTRATAÇÃO

2.1. Tendo em vista, a revitalização da Avenida Manoel Ribas, o presente procedimento visa a revitalização das praças contemplando esses espaços localizados na referida localidade, com um espaço de lazer para a comunidade sendo readequados os referidos espaços com padrões de acessibilidade entre outros pontos.

3. CLASSIFICAÇÃO DOS SERVIÇOS COMUNS

3.1. Os serviços a serem contratados enquadram-se na classificação de serviços comuns, nos termos do parágrafo único, do art. 1º, da Lei nº 10.250, de 2002.

4. REQUISITOS DA CONTRATAÇÃO

4.1. Conforme Estudos Preliminares, os requisitos da contratação abrangem o seguinte:

4.1.1. A CONTRATADA se obriga a:

- a) confecção e colocação de placas de obra, conforme modelo;
- b) as placas devem ser afixadas em local visível, preferencialmente no acesso principal do empreendimento ou voltadas para a via que favoreça a melhor visualização, devendo ser mantidas em bom estado de conservação, inclusive quanto à integridade do padrão das cores, durante o período de exercício da obra, substituindo-as ou recuperando-as quando verificado o seu desgaste, precariedade ou, ainda, por solicitação do PARANACIDADE;
- c) assegurar a execução do objeto deste Contrato, a proteção e a conservação dos serviços executados bem como, respeitar rigorosamente as recomendações da ABNT;
- d) notificar a fiscalização, no mínimo, com 48 (*quarenta e oito*) horas de antecedência, da concretagem dos elementos armados da estrutura, da remoção de qualquer forma de concreto e, quando for o caso, do início dos testes de operação das instalações elétricas e hidráulicas;
- e) manter, em todos os locais de serviços, um seguro sistema de sinalização e segurança, principalmente em vias públicas, de acordo com as normas de segurança do trabalho;
- f) dar ciência à fiscalização da ocorrência de qualquer fato ou condição que possa atrasar ou impedir a conclusão do objeto deste Contrato;
- g) manter no local da execução do objeto deste Contrato, devidamente atualizado, Livro Diário de Ocorrência;
- h) providenciar a matrícula do objeto deste Contrato no INSS;
- i) não manter em seu quadro de pessoal menores em horário noturno de trabalho ou em serviços perigosos ou insalubres, não manter, ainda, em qualquer trabalho, menores de 16 (dezesseis) anos, salvo na condição de aprendiz, a partir de 14 (quatorze) anos;
- j) manter, durante toda a execução do contrato, em compatibilidade com as obrigações assumidas, todas as condições de habilitação e qualificação exigidas na licitação;



PREFEITURA DO MUNICÍPIO DE CONGONHINHAS

SECRETARIA MUNICIPAL DE SERVIÇOS PÚBLICOS

- k) fornecer em tempo hábil os materiais, veículos, máquinas e equipamentos;
- l) examinar completamente os projetos, as peças gráficas, as especificações técnicas, memoriais e todos os documentos, obtendo todas as informações necessárias sobre qualquer ponto duvidoso do objeto, se responsabilizando inteiramente pela apresentação da planilha de serviços para uma proposta de preços completa e satisfatória;
- m) participar e firmar a ata da reunião de partida, conforme estabelece o parágrafo único da cláusula sétima; e
- n) elaborar, para apresentação e aprovação na reunião de partida, o cronograma físico de execução.
- o) providenciar a imediata baixa da ART ou RRT, em caso de rescisão contratual.

4.2. O cronograma físico de execução deverá ser elaborado na modalidade GANTT e respectiva rede de precedências na modalidade PERT-CPM. A CONTRATADA adotará como referência o cronograma físico-financeiro apresentado na licitação para elaboração do cronograma de execução, no qual constará a sequência de todas as tarefas, os seus prazos de execução e respectivas datas de início e término.

4.3. A CONTRATADA é responsável pelos encargos trabalhistas, previdenciários, fiscais e comerciais resultantes da execução do contrato. No caso da propositura de qualquer demanda judicial em decorrência do presente contrato, a CONTRATADA compromete-se a assumir a integralidade da responsabilidade e de eventual pagamento, isentando o CONTRATANTE e a Administração Pública de qualquer ônus, sob pena de incorrer em descumprimento de obrigação contratual e sujeitar-se à aplicação das penalidades cabíveis.

4.4. As notificações referidas nesta cláusula deverão ser realizadas por escrito e direcionadas ao gestor, fiscal e supervisor (PARANACIDADE) do contrato.

4.5. As despesas referentes ao consumo de água e energia, durante a execução do objeto, são de inteira responsabilidade da contratada.

4.6. A CONTRATADA é obrigada a efetuar e entregar no prazo o resultado dos testes solicitados pelo CONTRATANTE. As despesas com a execução dos testes são de inteira responsabilidade da CONTRATADA.

4.7. DA GARANTIA DE EXECUÇÃO E GARANTIA ADICIONAL

4.7.1. O valor da garantia de execução será obtido pela aplicação de 5 % (cinco por cento) sobre o valor contratual, acrescido da garantia adicional, se houver.

(43) 3554-1212 • spm@congonhinhas.pr.gov.br

Avenida Doutor David Xavier da Silva, 266 • Centro, Congonhinhas, Paraná CEP 86.320-000
www.congonhinhas.pr.gov.br



PREFEITURA DO MUNICÍPIO DE CONGONHINHAS

SECRETARIA MUNICIPAL DE SERVIÇOS PÚBLICOS

4.7.2. A proponente vencedora deverá, quando da assinatura do termo de contrato de empreitada, sob pena de decair o direito de contratação, apresentar comprovação da formalização da garantia de execução e da garantia adicional, se houver.

4.7.3. Se ocorrer majoração do valor contratual o valor da garantia de execução será acrescido pela aplicação de 5% (cinco por cento) sobre o valor contratual majorado. No caso de redução do valor contratual, poderá a contratada ajustar o valor da garantia de execução, se assim o desejar. Se ocorrer a prorrogação dos prazos contratuais deverá ser providenciada a renovação da garantia contemplando o novo período.

4.7.4. A devolução da garantia de execução e da garantia adicional, quando for o caso, ou o valor que dela restar, dar-se-á mediante a apresentação de:

- a) aceitação pelo CONTRATANTE do objeto contratado e o termo de recebimento definitivo;
- b) certidão negativa de débitos, expedida pela Receita Federal, referente ao objeto contratado concluído;
- c) comprovantes, nos casos previstos, de ligações definitivas de água e/ou energia elétrica.

4.7.5. A garantia de execução e a garantia adicional, se houver, não serão devolvidas, sendo, então, apropriadas pelo CONTRATANTE a título de indenização/multa.

4.8. DAS OBRAS PROVISÓRIAS

4.8.1. A CONTRATADA deve submeter os desenhos, especificações técnicas e memoriais propostos para as obras provisórias que se façam necessárias à fiscalização, que deverá aprová-los caso estejam adequados ao objeto deste Contrato.

4.8.2. A CONTRATADA é responsável pelo projeto das obras provisórias.

4.8.3. A aprovação pela fiscalização não altera as responsabilidades da CONTRATADA pelo projeto de obras provisórias.

4.8.4. A CONTRATADA deve obter a aprovação dos órgãos competentes para o seu projeto de obras provisórias.

4.9. DOS SERVIÇOS NÃO PREVISTOS

4.9.1. Por determinação do CONTRATANTE, a CONTRATADA fica obrigada a aceitar, nas mesmas condições contratuais, os acréscimos ou supressões quantitativas que se fizer (*em*) na obra, nos limites autorizados em lei.

4.9.2. A supressão de serviços resultantes de acordo celebrado expressamente entre o CONTRATANTE e a CONTRATADA poderá ultrapassar o limite estabelecido no parágrafo anterior.

4.9.3. Se no Contrato não tiverem sido contemplados preços unitários, esses serão fixados mediante acordo entre as partes, utilizando-se como parâmetro tabelas oficiais, respeitados os limites estabelecidos no caput desta Cláusula.

4.10. DOS MATERIAIS, VEÍCULOS, MÁQUINAS E EQUIPAMENTOS

(43) 3554-1212 • spm@congonhinhas.pr.gov.br

Avenida Doutor David Xavier da Silva, 266 • Centro, Congonhinhas, Paraná CEP 86.320-000
www.congonhinhas.pr.gov.br



PREFEITURA DO MUNICÍPIO DE CONGONHINHAS

SECRETARIA MUNICIPAL DE SERVIÇOS PÚBLICOS

4.10.1. Os materiais, veículos, máquinas e equipamentos a serem empregados nos serviços decorrentes deste Contrato serão fornecidos pela CONTRATADA e serão de primeira qualidade, cabendo ao CONTRATANTE, por intermédio da fiscalização, impedir o emprego daqueles que julgar impróprios.

4.10.2. Sempre que dos documentos de licitação não constarem características determinadas em referência à mão-de-obra, materiais, artigos e equipamentos, entender-se-á que os mesmos devem ser novos, da melhor qualidade em suas respectivas espécies, de acordo com a finalidade a que se destinam. No caso em que materiais, artigos e equipamentos são mencionados nas especificações técnicas e/ou memoriais como "similar" a qualquer padrão especial, o CONTRATANTE decidirá sobre a questão da similaridade.

4.11. DA SEGURANÇA E MEDICINA DO TRABALHO

4.11.1. A CONTRATADA não será eximida de qualquer responsabilidade quanto à segurança individual e coletiva de seus trabalhadores, deverá fornecer a todos os trabalhadores o tipo adequado de equipamento de proteção individual – EPI, deverá treinar e tornar obrigatório o uso dos EPIs.

4.11.2. O equipamento de proteção individual fornecido ao empregado deverá, obrigatoriamente, conter a identificação da CONTRATADA.

4.11.3. A CONTRATADA, em qualquer hipótese, não se eximirá da total responsabilidade quanto à negligência ou descumprimento da Consolidação das Leis do Trabalho, especialmente do capítulo "Da Segurança e da Medicina do Trabalho", Portarias do Ministério do Trabalho e Emprego e Normas Regulamentadoras relativas à segurança e medicina do trabalho.

4.11.4. Deverão ser observadas pela CONTRATADA todas as condições de higiene e segurança necessárias à preservação da integridade física de seus empregados e aos materiais envolvidos na obra, de acordo com as Portarias do Ministério do Trabalho e Emprego e Normas Regulamentadoras relativas à segurança e medicina do trabalho.

4.11.5. O CONTRATANTE atuará objetivando o total cumprimento das normas de segurança, estando autorizada a interditar serviços ou parte destes em caso de não cumprimento das exigências de lei. Se houver paralisações, estas não serão caracterizadas como justificativa por atraso na execução da obra.

4.12.6. Cabe à CONTRATADA solicitar ao CONTRATANTE a presença imediata do responsável pela fiscalização em caso de acidente (s) na obra, nos serviços e/ou nos bens de terceiros, para que seja providenciada a necessária perícia.

4.13. DA SEGURANÇA DA OBRA E DA RESPONSABILIDADE CIVIL DA CONTRATADA

4.13.1. A CONTRATADA responderá pela solidez do objeto deste contrato, nos termos do Art. 618 do Código Civil Brasileiro, bem como pelo bom andamento dos serviços, podendo o CONTRATANTE, por intermédio da fiscalização, impugná-los quando contrariarem a boa técnica ou desobedecerem aos projetos e/ou especificações técnicas e/ou memoriais.

4.13.2. A CONTRATADA deverá manter um perfeito sistema de sinalização e segurança em todos os locais de serviços, principalmente nos de trabalho em vias públicas, de acordo com as normas de segurança do trabalho.

4.13.3. A CONTRATADA assumirá integral responsabilidade por danos causados ao



PREFEITURA DO MUNICÍPIO DE CONGONHINHAS

SECRETARIA MUNICIPAL DE SERVIÇOS PÚBLICOS

CONTRATANTE ou a terceiros decorrentes da execução dos serviços ora contratados, inclusive acidentes, mortes, perdas ou destruições parciais ou totais, isentando o CONTRATANTE de todas as reclamações que possam surgir com relação ao presente Contrato.

4.13.4. Caso a CONTRATANTE seja acionada judicial ou administrativamente, inclusive reclamações trabalhistas, por qualquer ato decorrente do presente contrato, a CONTRATADA assumirá para si a responsabilidade por toda e qualquer eventual condenação, isentando a CONTRATANTE de quaisquer obrigações.

4.13.5. A intenção das partes, aqui manifestada expressamente, é a de que a CONTRATADA assuma e se responsabilize direta e integralmente pela plena e total realização dos serviços contratados, sob pena de incorrer em descumprimento de obrigação contratual e sujeitar-se à aplicação das penalidades cabíveis.

4.13.6. A CONTRATADA responde, exclusiva e diretamente, por todo e qualquer ato ilícito praticado por seus prepostos que dele decorra a obrigação e/ou necessidade de ressarcimento de danos materiais ou morais (Art. 932, III, Código Civil), não podendo a CONTRATANTE ser responsabilizada por eles a nenhum título.

4.14. DA SUBCONTRATAÇÃO

4.14.1. A Contratada não poderá ceder o presente Contrato, a nenhuma pessoa física ou jurídica, sem autorização prévia, por escrito, do Contratante.

4.14.2. A subcontratação parcial do objeto, será permitida até o limite de 15 % (quinze por cento) do valor total do contrato, respeitando o limite máximo constante no edital de licitação, nas seguintes condições:

a) Autorização prévia por escrito do contratante, a quem incumbe aferir as condições de habilitação jurídica, regularidade fiscal e trabalhista da subcontratada, bem como, os requisitos de qualificação técnica.

4.14.3. A relação que se estabelece na assinatura do contrato é exclusivamente entre o Município e a contratada, não havendo qualquer vínculo ou relação de nenhuma espécie entre a contratante e a subcontratada, inclusive no que diz respeito aos pagamentos, que permanecem os mesmos.

4.14.4. Em qualquer hipótese de subcontratação, permanece a responsabilidade integral da Contratada pela perfeita execução contratual, cabendo-lhe realizar a supervisão e coordenação das atividades da subcontratada, bem como responder perante a Contratante pelo rigoroso cumprimento das obrigações contratuais correspondentes ao objeto da subcontratação.

4.14.5. Se a CONTRATADA ceder o presente Contrato a uma ou mais pessoas físicas ou jurídicas sem autorização prévia e expressa do CONTRATANTE, deverá obrigatoriamente reassumir a execução da obra, no prazo máximo de 15 (quinze) dias, da data da notificação ou aplicação da multa, sem prejuízo de outras sanções contratuais, inclusive, rescisão contratual.

4.14.6. É vedada a subcontratação total do objeto licitado.

4.15. DO GERENCIAMENTO DE RESÍDUOS DA CONSTRUÇÃO CIVIL E DA UTILIZAÇÃO DE PRODUTOS E SUBPRODUTOS DE MADEIRA

4.15.1. No que diz respeito ao Gerenciamento de Resíduos da Construção Civil, a empresa deverá executar a obra de acordo com a Resolução do CONAMA n.º 307, de 5 de julho de 2002 e suas alterações juntamente com a legislação pertinente do município onde a mesma será construída.

(43) 3554-1212 • spm@congonhinhas.pr.gov.br

Avenida Doutor David Xavier da Silva, 266 • Centro, Congonhinhas, Paraná CEP 86.320-000

www.congonhinhas.pr.gov.br



PREFEITURA DO MUNICÍPIO DE CONGONHINHAS

SECRETARIA MUNICIPAL DE SERVIÇOS PÚBLICOS

4.15.2. A contratada somente deverá utilizar produtos ou subprodutos de madeira de origem exótica ou nativa que tenham procedência legal, conforme Decreto Estadual n.º 4.889, de 31 de maio de 2005.

4.16 OBSERVAÇÃO PROJETO DA PRAÇA DA BIBLIA

4.16.1. No projeto da Praça da Bíblia a frase do salmo é a seguinte: "Se o senhor não guardar a cidade, em vão vigia a sentinela."

5. OBRIGAÇÕES DA CONTRATANTE

5.1. O CONTRATANTE se obriga a:

- a) fornecer todos os documentos e informações necessárias para a total e completa execução do objeto do presente Contrato;
- b) efetuar a previsão orçamentária dos recursos e encaminhar ao PARANACIDADE a Nota Fiscal emitida pela CONTRATADA, devidamente empenhada, bem como os ensaios de controle tecnológicos, quando realizados;
- c) efetuar os pagamentos devidos à CONTRATADA, na forma estabelecida neste Contrato;
- d) garantir à CONTRATADA acesso à documentação técnica necessária para a execução do objeto do presente Contrato;
- e) garantir à CONTRATADA acesso às suas instalações.
- f) organizar e participar de reunião de partida firmando a respectiva ata.
- g) providenciar, no caso de rescisão do contrato, o termo de compatibilidade físico financeiro.

5.2. Na data da assinatura do contrato será realizada a reunião de partida, na qual estarão presentes representantes da CONTRATANTE e CONTRATADA, dentre eles, necessariamente, o fiscal e responsável pelo objeto contratado, bem como, supervisor do PARANACIDADE. Nessa oportunidade deverão ser tratadas as especificidades do objeto contratado, esclarecendo suas características gerais, implantação, cronograma físico financeiro, proceder-se-á a abertura do "Diário de Obra" e aprovar-se-á o cronograma físico de execução. Ademais, ressaltar-se-ão as normas relativas às medições, condições de pagamento e obrigações da CONTRATADA.

6. OBRIGAÇÕES DA CONTRATADA

6.1. A CONTRATADA se obriga a:

- a) confecção e colocação de placas de obra, conforme modelo;
- b) as placas devem ser afixadas em local visível, preferencialmente no acesso principal do empreendimento ou voltadas para a via que favoreça a melhor visualização, devendo ser mantidas em bom estado de conservação, inclusive quanto à integridade do padrão das cores, durante o período de exercício da obra, substituindo-as ou recuperando-as quando verificado seu desgaste, precariedade ou, ainda, por solicitação do PARANACIDADE;
- c) assegurar a execução do objeto deste Contrato, a proteção e a conservação dos serviços executados bem como, respeitar rigorosamente as recomendações da ABNT;
- d) notificar a fiscalização, no mínimo, com 48 (*quarenta e oito*) horas de antecedência, da concretagem dos elementos armados da estrutura, da remoção de qualquer forma de concreto e, quando for o caso, do início dos testes de operação das instalações elétricas e hidráulicas;
- e) manter, em todos os locais de serviços, um seguro sistema de sinalização e segurança, principalmente em vias públicas, de acordo com as normas de segurança do trabalho;



PREFEITURA DO MUNICÍPIO DE CONGONHINHAS

SECRETARIA MUNICIPAL DE SERVIÇOS PÚBLICOS

- f) dar ciência à fiscalização da ocorrência de qualquer fato ou condição que possa atrasar ou impedir a conclusão do objeto deste Contrato;
- g) manter no local da execução do objeto deste Contrato, devidamente atualizado, Livro Diário de Ocorrência;
- h) providenciar a matrícula do objeto deste Contrato no INSS;
- i) não manter em seu quadro de pessoal menores em horário noturno de trabalho ou em serviços perigosos ou insalubres, não manter, ainda, em qualquer trabalho, menores de 16 (dezesesseis) anos, salvo na condição de aprendiz, a partir de 14 (quatorze) anos;
- j) manter, durante toda a execução do contrato, em compatibilidade com as obrigações assumidas, todas as condições de habilitação e qualificação exigidas na licitação;
- k) fornecer em tempo hábil os materiais, veículos, máquinas e equipamentos;
- l) examinar completamente os projetos, as peças gráficas, as especificações técnicas, memoriais e todos os documentos, obtendo todas as informações necessárias sobre qualquer ponto duvidoso do objeto, se responsabilizando inteiramente pela apresentação da planilha de serviços para uma proposta de preços completa e satisfatória;
- m) participar e firmar a ata da reunião de partida, conforme estabelece o parágrafo único da cláusula sétima; e
- n) elaborar, para apresentação e aprovação na reunião de partida, o cronograma físico de execução.
- o) providenciar a imediata baixa da ART ou RRT, em caso de rescisão contratual.

6.2. O cronograma físico de execução deverá ser elaborado na modalidade GANTT e respectiva rede de precedências na modalidade PERT-CPM. A CONTRATADA adotará como referência o cronograma físico-financeiro apresentado na licitação para elaboração do cronograma de execução, no qual constará a sequência de todas as tarefas, os seus prazos de execução e respectivas datas de início e término.



PREFEITURA DO MUNICÍPIO DE CONGONHINHAS

SECRETARIA MUNICIPAL DE OBRAS E VIAÇÃO

6.3. A CONTRATADA é responsável pelos encargos trabalhistas, previdenciários, fiscais e comerciais resultantes da execução do contrato. No caso da propositura de qualquer demanda judicial em decorrência do presente contrato, a CONTRATADA compromete-se a assumir a integralidade da responsabilidade e de eventual pagamento, isentando o CONTRATANTE e a Administração Pública de qualquer ônus, sob pena de incorrer em descumprimento de obrigação contratual e sujeitar-se à aplicação das penalidades cabíveis.

6.4. As notificações referidas nesta cláusula deverão ser realizadas por escrito e direcionadas ao gestor, fiscal e supervisor (PARANACIDADE) do contrato.

6.5. As despesas referentes ao consumo de água e energia, durante a execução do objeto, são de inteira responsabilidade da contratada.

6.6. A CONTRATADA é obrigada a efetuar e entregar no prazo o resultado dos testes solicitados pelo CONTRATANTE. As despesas com a execução dos testes são de inteira responsabilidade da CONTRATADA.



PREFEITURA DO MUNICÍPIO DE CONGONHINHAS

SECRETARIA MUNICIPAL DE SERVIÇOS PÚBLICOS

7. DA SUBCONTRATAÇÃO

7.1. A contratada não poderá ceder o Contrato, a nenhuma pessoa física ou jurídica, sem autorização prévia, por escrito, do contratante

7.2. A subcontratação parcial do objeto, será permitida até o limite de 15 % (Quinze por cento) do valor total do contrato, nas seguintes condições:

7.2.1 Autorização prévia por escrito do contratante, a quem incumbe aferir as condições de habilitação jurídica, regularidade fiscal e trabalhista da subcontratada, bem como, os requisitos de qualificação técnica, quando exigidos no edital.

7.2.2 Em qualquer hipótese de subcontratação, permanece a responsabilidade integral da contratada pela perfeita execução contratual, cabendo-lhe realizar a supervisão e coordenação das atividades da subcontratada, bem como responder perante o contratante pelo rigoroso cumprimento das obrigações contratuais correspondentes ao objeto da subcontratação.

7.2.3 Se a contratada ceder o presente contrato a uma ou mais pessoas físicas ou jurídicas sem autorização prévia e por escrito do contratante, deverá obrigatoriamente, reassumir a execução da obra, no prazo máximo de 15 (quinze) dias, da data da notificação ou aplicação da multa, sem prejuízo de outras sanções contratuais, inclusive rescisão do contrato.

7.2.4 É vedada a subcontratação total do objeto licitado.

7.2.5 A autorização prévia por escrito do contratante, a quem incumbe aferir as condições de habilitação jurídica, regularidade fiscal e trabalhista da subcontratada, bem como, os requisitos de qualificação técnica.

8. ALTERAÇÃO SUBJETIVA

8.1. É admissível a fusão, cisão ou incorporação da contratada com/em outra pessoa jurídica, desde que sejam observados pela nova pessoa jurídica todos os requisitos de habilitação exigidos na licitação original; sejam mantidas as demais cláusulas e condições do contrato; não haja prejuízo à execução do objeto pactuado e haja a anuência expressa da Administração à continuidade do contrato.

9. DA FISCALIZAÇÃO, GESTÃO E SUPERVISÃO DO CONTRATO

9.1. O fiscal e gestor do contrato serão indicados pelo CONTRATANTE, dentre engenheiros e/ou arquitetos e servidor, respectivamente, ambos capacitados para exercerem essas funções.

9.2. Caberá a gestão do contrato ao fiscal designado pelo Município , a quem compete as ações necessárias ao fiel cumprimento das condições estipuladas neste contrato e ainda:

1. propor ao órgão competente a aplicação das penalidades previstas neste contrato e na legislação aplicável, no caso de constatar irregularidade cometida pela CONTRATADA;
2. receber do fiscal as informações e documentos pertinentes à execução do objeto contratado;

(43) 3554-1212 • spm@congonhinhas.pr.gov.br

Avenida Doutor David Xavier da Silva, 266 • Centro, Congonhinhas, Paraná CEP 86.320-000
www.congonhinhas.pr.gov.br



PREFEITURA DO MUNICÍPIO DE CONGONHINHAS

SECRETARIA MUNICIPAL DE SERVIÇOS PÚBLICOS

3. manter controles adequados e efetivos do presente contrato, do qual constarão todas as ocorrências relacionadas com a execução, com base nas informações e relatórios apresentados pela fiscalização;

4. propor medidas que melhorem a execução do contrato.

9.3. Caberá ao fiscal do contrato, Sr. designado pelo Município, acompanhamento da execução do objeto da presente contratação, informando ao gestor do contrato todas as ocorrências, em especial as que possam prejudicar o bom andamento da execução contratual. Além disso, a fiscalização procederá, mensalmente, a contar da formalização deste Contrato, à medição baseada nos serviços executados, elaborará o boletim de medição, verificará o andamento físico dos serviços e comparará com o estabelecido no cronograma físico-financeiro e cronograma de execução aprovado, para que se permita a elaboração do processo de faturamento. Caso os serviços executados não correspondam ao estabelecido no cronograma físico-financeiro, será registrada a situação, inclusive para fins de aplicação das penalidades previstas, se for o caso.

9.4. Ocorrendo a substituição do fiscal, este deverá providenciar a imediata baixa da ART ou RRT.

9.5. Ao PARANA CIDADE caberá a supervisão do contrato, podendo adotar ações necessárias ao fiel cumprimento das condições estipuladas, inclusive notificar o fiscal e/ou gestor, nos seguintes casos:

1. quando houver omissão no cumprimento de suas obrigações;

2. quando verificar problemas na execução dos serviços contratados, sem que a fiscalização e/ou gestão tenham tomado providências;

3. quando houver alteração pela CONTRATADA do projeto executivo, sem consulta prévia e anuência da Supervisão do PARANACIDADE.

9.6. A CONTRATADA deverá permitir e colaborar para que funcionários, especialistas e demais peritos enviados pelo CONTRATANTE: 1. inspecionem a qualquer tempo a execução do objeto contratado; 2. examinem os registros e documentos que considerarem necessários conferir.

9.7. A contratada deverá manter no local da obra um preposto aceito pelo CONTRATANTE para representá-la na execução do contrato.

9.8. A CONTRATADA deve manter no canteiro de obra um projeto completo e cópia das especificações técnicas, memoriais, cronograma físico-financeiro, planilha de serviços, Boletim Diário de Ocorrências – BDO, o qual, diariamente, deverá ser preenchido e rubricado pelo encarregado da CONTRATADA e pela fiscalização, e deverão ficar reservados para o manuseio da fiscalização. 6.10.9. A execução de serviços aos domingos e feriados somente será permitida com autorização prévia da fiscalização.

9.9. A fiscalização de que trata esta cláusula não exclui nem reduz a responsabilidade da CONTRATADA pelos danos causados ao CONTRATANTE ou a terceiros, resultantes de ação ou omissão culposa ou dolosa de quaisquer de seus empregados ou prepostos.

9.10...A ação ou omissão, total ou parcial, da fiscalização do CONTRATANTE não elide nem diminui a responsabilidade da CONTRATADA quanto ao cumprimento das obrigações pactuadas entre as partes, responsabilizando-se esta quanto a quaisquer irregularidades resultantes de imperfeições técnicas ou emprego de material inadequado ou de qualidade inferior, as quais não implicarão corresponsabilidade do CONTRATANTE ou do servidor designado para a fiscalização.



PREFEITURA DO MUNICÍPIO DE CONGONHINHAS

SECRETARIA MUNICIPAL DE SERVIÇOS PÚBLICOS

9.11..Ao CONTRATANTE não caberá qualquer ônus pela rejeição dos serviços considerados inadequados pelo fiscal. Qualquer serviço, material e/ou componente ou parte do mesmo, que apresente defeitos, vícios ou incorreções, enquanto perdurar a vigência da garantia previsto no ordenamento jurídico, deverá ser prontamente refeito, corrigido, removido, reconstruído e/ou substituído pela CONTRATADA, livre de quaisquer ônus financeiro para o CONTRATANTE.

9.10..Entende-se por defeito, vício ou incorreção oculta aquele resultante da má execução ou má qualidade de materiais empregados e/ou da aplicação de material em desacordo com as normas e/ou prescrições da ABNT, especificações e/ou memoriais, não se referindo aos defeitos devidos ao desgaste normal de uso. Correrão por conta da CONTRATADA as despesas relacionadas com a correção, remoção e/ou substituição do material rejeitado.

9.11.A CONTRATADA é obrigada a efetuar e entregar no prazo o resultado dos testes solicitados pelo CONTRATANTE. As despesas com a execução dos testes são de inteira responsabilidade da CONTRATADA, nos termos do parágrafo quinto da cláusula sexta.

9.12..A fiscalização e a CONTRATADA podem solicitar reuniões de gerenciamento. A finalidade será revisar o cronograma dos serviços remanescentes e discutir os problemas potenciais.

9.13.. Toda a comunicação entre as partes deverá ser feita por escrito. A notificação tornar-se-á efetiva após o seu recebimento.

10.DO RECEBIMENTO E ACEITAÇÃO DO OBJETO


10.1 O objeto desta contratação será recebido provisoriamente, em no máximo 15 (quinze) dias, a'pos a comunicação ao Contratante da conclusão do objeto desta contratação pela Contratada, ficando esta responsável pelo bom funcionamento dos serviços executados até o seu recebimento definitivo, exceto por danos que sejam de responsabilidade do CONTRATANTE. A aceitação da obra pelo CONTRATANTE se dará quando não houver qualquer pendência por parte da CONTRATADA.

10.1.1. O recebimento definitivo do objeto deste Contrato deverá estar formalizado até 60 (sessenta) dias do recebimento provisório, mediante comissão especificamente designada pelo CONTRATANTE. Decorrido esse prazo, sem qualquer manifestação do Contratante, a(s) obra(s) será(ão) considerada(s) com o recebida(s) definitivamente.

10.1.2. O recebimento provisório ou definitivo não exclui a responsabilidade civil pela qualidade da obra, nem a ético-profissional pela perfeita execução do Contrato.

11.DO PAGAMENTO

11.1. O pagamento dos serviços será efetuado em moeda brasileira corrente, até 05 (cinco) dias úteis, após recepção do recurso financeiro pelo Município, desde que haja a apresentação correta de cada fatura dos serviços executados e documentos pertinentes, devidamente protocolados, cumpridas às cláusulas contratuais e obedecidas às condições para liberação das parcelas. O faturamento deverá ser protocolado, em 01 (uma) via, no protocolo geral na sede do licitador e deverá ser apresentado, conforme segue, de modo a padronizar condições e forma de apresentação:

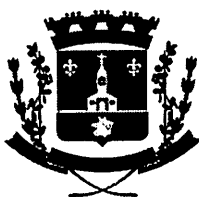

PREFEITURA DO MUNICÍPIO DE CONGONHINHAS

SECRETARIA MUNICIPAL DE SERVIÇOS PÚBLICOS

A) nota fiscal/fatura, com discriminação resumida dos serviços executados, número da licitação, número do contrato, discriminação dos impostos e encargos que serão retidos pelo Município e incidentes sobre o objeto contratado, e outros dados que julgar convenientes, não apresentar rasura e/ou entrelinhas e ser certificada pelo Responsável Técnico;

B) cópia da guia de recolhimento da Previdência Social – GPS do(s) mês(es) de execução por obra(s), devidamente quitada(s), de conformidade com o relatório do SEFIP/GFIP com as folhas detalhadas e resumidas da obra contratada, bem como comprovante(s) de transmissão do(s) arquivo(s) para a Caixa Econômica Federal, e cópia(s) da(s) guia(s) de recolhimento do Fundo de Garantia por Tempo de Serviço - FGTS do(s) último(s) recolhimento(s) devido(s), devidamente quitada(s), de conformidade com o demonstrativo de dados referentes ao FGTS/INSS, exclusivo da obra contratada;

B.1.) deverão ser apresentados os comprovantes de recolhimento de INSS e FGTS da obra contratada, devidos em todos os meses, contados entre a data de assinatura do contrato e o primeiro pagamento e entre um pagamento e outro, e não apenas o comprovante do último recolhimento realizado.

C) prova de inexistência de débitos inadimplidos perante a Justiça do Trabalho – Certidão Negativa de Débitos Trabalhistas – CNDT;

D) cópia da folha de pagamento dos empregados da obra contratada;

e) a liberação da primeira parcela fica condicionada à apresentação:

e.1) da ART pela CONTRATADA;

e.2) comprovação de abertura da matrícula CEI/CNO junto à Receita Federal, com os dados conforme contrato;

e.3.) da quitação junto ao FGTS/CEF, por meio do CRS.

f) a liberação da última parcela fica condicionada à apresentação:

f.1.) da certidão negativa de débitos, expedida pela Receita Federal, referente ao objeto contratado concluído (em caso de obra civil a CND deverá conter a metragem da obra conforme projeto/área de reforma/área de acréscimo/área nova);

f.2.) do Termo de Recebimento Provisório;

f.3.) de comprovante, nos casos previstos, de ligações definitivas de água e energia elétrica. As despesas referentes ao consumo de água e energia, durante a execução do objeto, são de inteira responsabilidade da CONTRATADA;

f.4.) quando necessário, do ASBUILT da obra.

g) no mês em que ocorrer entrega de produtos ou subprodutos de madeira, sob pena de não serem medidos e pagos os serviços realizados, e sem prejuízo das penalidades previstas neste Edital, deverão ser entregues os seguintes documentos:

g.1.) original(is) ou cópia(s) autêntica(s) da(s) Nota(s) Fiscal(is) de aquisição dos referidos materiais;

g.2.) declaração de fornecimento de produtos e subprodutos de madeira de origem exótica ou de origem nativa de procedência legal (*Modelo n.º 11*) em anexo;

g.3.) original da primeira via da ATPF – Autorização de Transporte de Produtos Florestais, expedida pelo Instituto Brasileiro de Meio Ambiente e dos Recursos Naturais Renováveis – IBAMA;

g.4.) comprovante do Cadastro Técnico Federal do Instituto Brasileiro de Meio Ambiente e dos Recursos Naturais Renováveis – IBAMA, do fornecedor de produtos ou subprodutos de madeira de origem nativa.

h) acompanhado de Declaração de Realização de Ensaio – firmado pelo CONTRATANTE e pelo responsável da CONTRATADA –, quando o faturamento ocorrer após a realização de ensaio.



PREFEITURA DO MUNICÍPIO DE CONGONHINHAS

SECRETARIA MUNICIPAL DE SERVIÇOS PÚBLICOS

11.2. O faturamento deverá ser efetuado em nome do Município de Congonhinhas –CNPJ n.º 75.825.828/0001-88

11.3. Caso a liberação do pagamento não ocorra em até 15 (quinze) dias após a recepção do recurso pelo CONTRATANTE, este incorrerá em multa, no montante de 0,5% (zero vírgula cinco por cento) ao mês do valor da fatura, limitado a 90 (noventa) dias.

12.4. O reajustamento dos preços será concedido quando transcorrer o prazo de 12 (doze) meses da data da apresentação da proposta, mediante a aplicação do Índice INCC DI/FGV, sobre o saldo remanescente dos serviços, devendo ser aplicado a fórmula a seguir:

$$SR + S (112/I0) R +$$

$$SR - S$$

$I12 = \text{Índice INCC-DI/FGV do } 12^{\circ} \text{ mês após proposta. } I0 = \text{Índice INCC-DI/FGV do mês da proposta.}$

$S = \text{saldo de contrato após medição referente ao } 12^{\circ} \text{ mês da proposta. } SR = \text{saldo reajustado}$

$R = \text{valor do reajuste}$

11.5. A última medição, e respectivo pagamento, deverá corresponder, no mínimo, à 10% (dez por cento) do valor total do contrato, para tanto a penúltima medição deverá ser realizada de maneira a reservar o percentual mínimo para a última medição.

12. REAJUSTE

12.1. O reajustamento dos preços será concedido somente quando transcorrer o prazo de 12 (doze) meses da data da apresentação da proposta mediante a aplicação do ÍNDICE INCC DI/FGV, sobre o saldo remanescente dos serviços, devendo ser aplicado a fórmula a seguir:

$$SR = S (112/I0)$$

$$R = SR - S$$

$I12 = \text{ÍNDICE INCC - DI/FGV do } 12^{\circ} \text{ mês após proposta.}$

$I0 = \text{Índice INCC-DI/FGV do mês da proposta.}$

$S = \text{saldo de contrato após medição referente ao } 12^{\circ} \text{ mês da proposta.}$

$SR = \text{saldo reajustado}$

$R = \text{valor do reajuste}$

13. GARANTIA DA EXECUÇÃO

13.1. GARANTIA DE EXECUÇÃO E ADICIONAL

A proponente vencedora, deverá apresentar na assinatura do termo de Contrato de



PREFEITURA DO MUNICÍPIO DE CONGONHINHAS

SECRETARIA MUNICIPAL DE SERVIÇOS PÚBLICOS

Empreitada, a formalização da garantia de execução e da garantia adicional, se houver, que servirá de garantia à fiel observância das obrigações contratuais.

O valor da garantia de execução será obtido pela aplicação de 5% (*cinco por cento*) sobre o valor contratual, acrescido da garantia adicional se houver.

O recolhimento da garantia de execução e da garantia adicional, se houver, deverá ser efetuada nos termos do Art. 56, § 1º, I, II e III da Lei Federal nº 8.666/93.

Qualquer majoração do valor contratual obrigará a contratada a depositar, nas mesmas modalidades do item anterior, valor correspondente a 5% (*cinco por cento*) do valor da alteração. No caso de redução do valor contratual, poderá a contratada ajustar o valor da garantia de execução, se assim o desejar. No caso de prorrogação dos prazos contratuais, as garantias deverão ser devidamente prorrogadas.

A contratada perderá a garantia de execução e a garantia adicional, se houver, quando:

- a) da inadimplência das obrigações e/ou rescisão unilateral do Contrato de Empreitada;
- b) quando do não recebimento provisório e definitivo e/ou não aceitação da obra pelo licitador.

A devolução da garantia de execução ou o valor que dela restar, dar-se-á por requerimento mediante a apresentação de:

- a) termo de recebimento definitivo;
- b) certidão negativa de débitos expedida pelo INSS, referente ao objeto contratado concluído;
- c) comprovantes, nos casos previstos, de ligações definitivas de água e/ou energia elétrica. As despesas referentes ao consumo de água e energia, durante a execução do objeto, são de inteira responsabilidade da contratada.

14. DAS SANÇÕES ADMINISTRATIVAS

14.1. As penalidades a serem aplicadas por descumprimento contratual estão disciplinadas na Cláusula Nona da minuta do Contrato.

19.2. À CONTRATADA quando não mantiver a proposta, falhar ou fraudar a execução do contrato, comportar-se de modo inidôneo, declarar falsamente ou cometer fraude fiscal, poderá ser aplicada, pela autoridade competente do CONTRATANTE e sem prejuízo da reparação dos danos a ele causados, as seguintes penalidades:

- a) advertência;
- b) multa de mora de 0,1% (zero vírgula, um por cento) ao dia, sobre o valor da parcela recebida por dia de atraso, limitado a 90 (noventa) dias. Após este prazo, este Termo será encaminhado para abertura de Processo Administrativo;
- c) multa compensatória, em caso de inadimplência parcial, de 5% (cinco por cento) sobre o valor da parcela inadimplida;
- d) multa compensatória, em caso de inadimplência total, de 10% (dez por cento) sobre o valor do contrato;
- e) suspensão do direito de licitar junto ao CONTRATANTE, pelo prazo que o Prefeito Municipal determinar, até no máximo 2 (dois) anos, nas seguintes hipóteses:



PREFEITURA DO MUNICÍPIO DE CONGONHINHAS

SECRETARIA MUNICIPAL DE SERVIÇOS PÚBLICOS

e.1) recusar-se injustificadamente, após ser considerado adjudicatário, a assinar o contrato, aceitar ou retirar o instrumento ou equivalente, dentro do prazo estabelecido pela Administração;

- e.2) não manter sua proposta;
- e.3) abandonar a execução do contrato;
- e.4) incorrer em inexecução contratual.

f) declaração de inidoneidade para licitar ou contratar com a Administração Pública Municipal, pelo prazo que o Prefeito Municipal determinar, até no máximo de 5 (cinco) anos, nas seguintes hipóteses:

- f.1) fizer declaração falsa na fase de habilitação;
- f.2) apresentar documento falso;
- f.3) frustrar ou fraudar, mediante ajuste, combinação ou qualquer outro expediente, o procedimento;
- f.4) afastar ou procurar afastar participante, por meio de violência, grave ameaça, fraude ou oferecimento de vantagens de qualquer tipo; ou
- f.5) agir de má fé na relação contratual, comprovada em procedimento específico;
- f.6) tenha sofrido condenação judicial definitiva por praticar, por meios dolosos, fraude fiscal no recolhimento de quaisquer tributos;
- f.7) demonstrar não possuir idoneidade para contratar com a Administração, em virtude de atos ilícitos praticados, em especial, infrações à ordem econômica;
- f.8) tenha sofrido condenação definitiva por ato de improbidade administrativa, na forma da Lei.

14.2..As penalidades de Advertência, Suspensão Temporária e Declaração de Inidoneidade poderão ser aplicadas juntamente com as penalidades de multa, facultada a defesa prévia do CONTRATADO.

14.4.Sendo a licitante penalizada e incorrendo multa, a respectiva importância será descontada do valor da garantia contratual.

14.5..Se a multa aplicada for superior ao valor da garantia prestada, além da perda desta, responderão CONTRATADO pela sua diferença, que será descontada dos pagamentos eventualmente devidos pela Administração, ou cobrada judicialmente.

14.6.As penalidades previstas não excluem a possibilidade de rescisão administrativa do Contrato.

15.ANTICORRUPÇÃO

15.1. As partes declaram conhecer as normas de prevenção à corrupção previstas na legislação brasileira, dentre elas, a Lei de Improbidade Administrativa (Lei federal nº 8.429/1992), a Lei Federal nº 12.846/2013 e seus regulamentos, se comprometem que para a execução deste contrato nenhuma das partes poderá oferecer, dar ou se comprometer a dar, a quem quer que seja, aceitar ou se comprometer a aceitar, de quem quer que seja, tanto por conta própria quanto por intermédio de outrem, qualquer pagamento, doação, compensação, vantagens financeiras ou

**PREFEITURA DO MUNICÍPIO DE CONGONHINHAS****SECRETARIA MUNICIPAL DE SERVIÇOS PÚBLICOS**

benefícios indevidos de qualquer espécie, de modo fraudulento que constituam prática ilegal ou de corrupção, bem como de manipular ou fraudar o equilíbrio econômico financeiro do presente contrato, seja de forma direta ou indireta quanto ao objeto deste contrato, devendo garantir, ainda que seus prepostos, administradores e colaboradores ajam da mesma forma.

16. ESTIMATIVA DE PREÇOS E PREÇOS REFERENCIAIS.

16.1. O custo estimado total da contratação é de R\$ 351.558,63 (trezentos e cinquenta e um mil, quinhentos e cinquenta e oito reais e sessenta e três centavos).

17. DOS RECURSOS ORÇAMENTÁRIOS

17.1.

08 - SECRETARIA MUNICIPAL DE SERVIÇOS PÚBLICOS

08.003 - SECRETARIA MUNICIPAL DE SERVIÇOS PÚBLICOS / DIVISÃO DE PRAÇAS, PARQUES E JARDINS

1.040 - REVITALIZAÇÃO DAS PRAÇAS MUNICIPAIS

666 - 4.4.90.51.00.00.00.00 - OBRAS E INSTALAÇÕES 01009-01009.05.99.03.15.1.754.0000 - RECURSOS DE OPERAÇÕES DE CRÉDITO

Congonhinhas, 29 de novembro de 2023.


DIRCEU DOMINGUES DE
CARVALHO:04561463933

Assinado de forma digital por
DIRCEU DOMINGUES DE
CARVALHO:04561463933
Dados: 2023.11.30 08:14:23 -03'00'

Dirceu Domingues de Carvalho

Secretaria Municipal de Serviços Públicos

AV. XV DE NOVENBRO

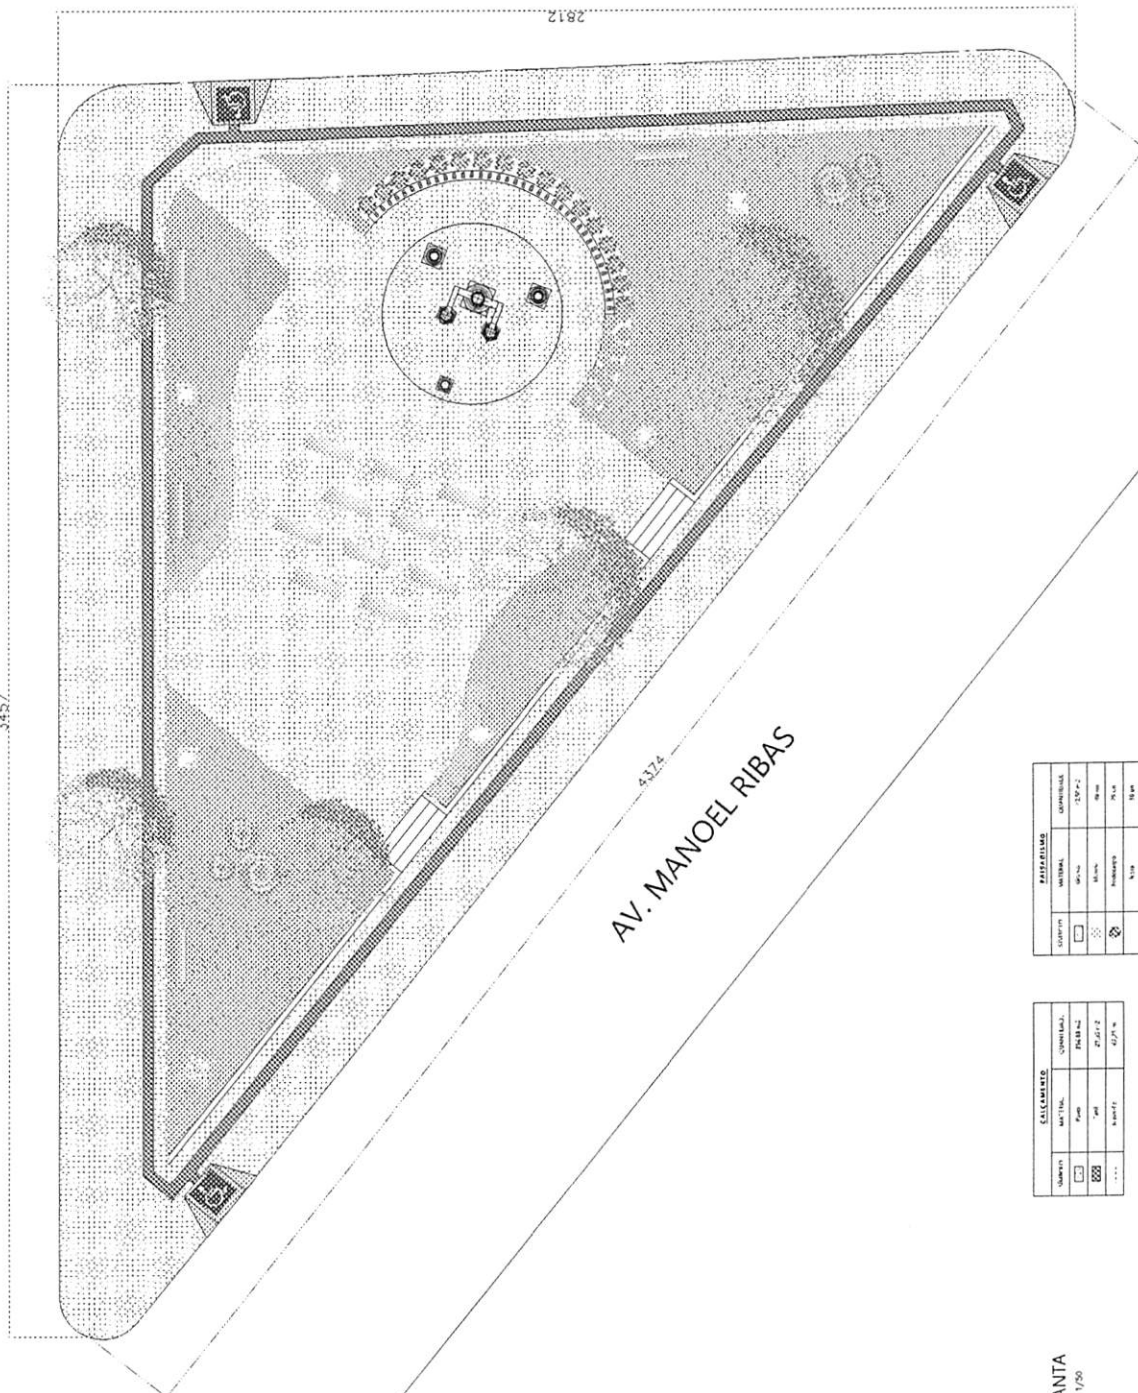

AV. MANOEL RIBAS

ELEMENTOS		QUANTIDADE
Área Total	10.000 m ²	10.000 m ²
Área Pavimentada	2.000 m ²	2.000 m ²
Área Verde	8.000 m ²	8.000 m ²

MATERIAIS		QUANTIDADE
Gravilha	100 mm	1.000 m ³
Asfalto	100 mm	1.000 m ³
Água	100 mm	1.000 m ³

PLANTA
Esc. 1/50



REVITALIZAÇÃO DA PRAÇA DA BIBLIA

PREFEITURA MUNICIPAL DE CONGONINHAS/ PR

CRUZAMENTO DA AVENIDA MANOEL RIBAS
COM A RUA XV DE NOVENBRO


01/ 04

PROJETO	PROJETO DE ARQUITETURA
PROJETO	PROJETO DE ARQUITETURA
PROJETO	PROJETO DE ARQUITETURA
PROJETO	PROJETO DE ARQUITETURA
PROJETO	PROJETO DE ARQUITETURA

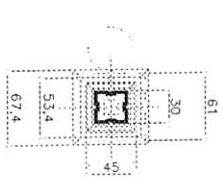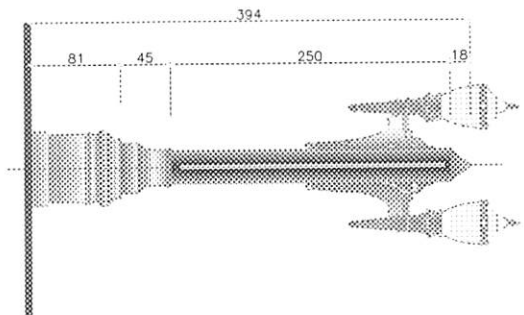


POSTE 2 LUMINÁRIAS
Esc. 1/20



DETALHE LUMINÁRIA

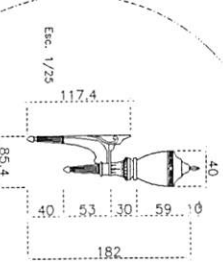


Luminária republicana corpo em PRPV - polímero reforçado em fibra de vidro, globo em policarbonato opalino branco, anti-vandalismo, soquete, lâmpada Led 50 W.

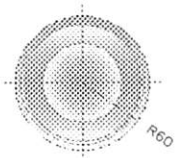


VASO REDONDO GRANDE
Esc. 1/20

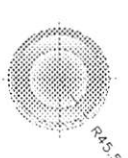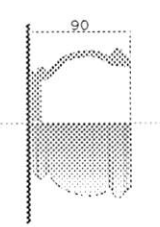


VASO REDONDO MEDIO
Esc. 1/20

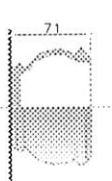


VASO REDONDO PEQUENO
Esc. 1/20

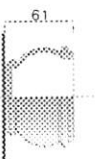


RENTALIZAÇÃO DA PRAÇA JOSÉ GAMBETA PREFEITURA MUNICIPAL DE CONGONINHAS/PR Lote nº 23 562334 Longitude 450.55.085 CRUZAMENTO DA RUA CURTIBA X AV. MANOEL RIBAS			
02/ 03		0000024	

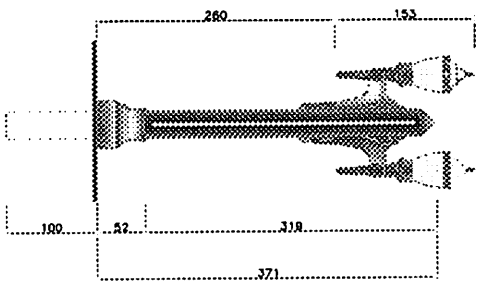

POSTE 2 LUMINÁRIAS
Escala: 1/20

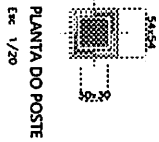


PLANTA DO POSTE
Escala: 1/20

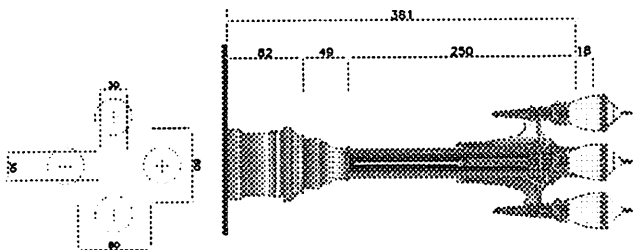


POSTE 4 LUMINÁRIAS
Escala: 1/20



VASO REDONDO GRANDE
Escala: 1/20

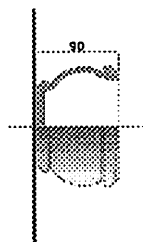

VASO REDONDO MEDIO
Escala: 1/20

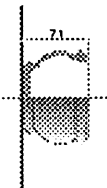


VASO REDONDO PEQUENO
Escala: 1/20




BANCO ANATÔMICO
Escala: 1/25




PERSPECTIVA
Escala: 1/25

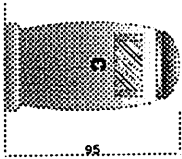


ELEVÇÃO FRONTAL
Escala: 1/5

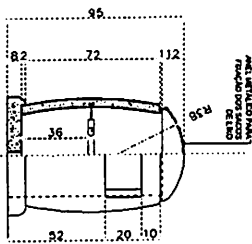


DETALHAMENTO
Escala: 1/5

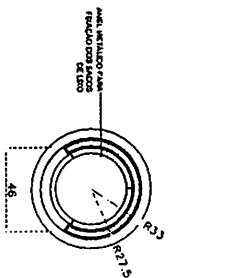

PLANTA
Escala: 1/5

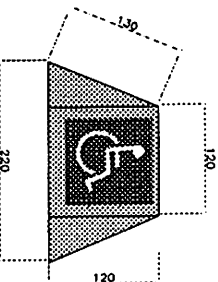

RAMPA
Escala: 1/20

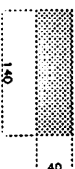

BANCO SEM ENCOSTO
Escala: 1/20



ELEVÇÃO FRONTAL
Escala: 1/20

REVITALIZAÇÃO DA PRAÇA DA BIBLIA

PREFEITURA MUNICIPAL DE CONJONHINHAS/PR

Projeto de Urbanização
Loteamento 25/05/2011


CRUZAMENTO DA AVENIDA MANOEL ABAS
COM A RUA XV DE NOVENBRO

LOCAL: JARDIM


Autores	Projeto	Assinatura	Assinatura
Arquiteto	Arquiteto	Arquiteto	Arquiteto
Engenheiro	Engenheiro	Engenheiro	Engenheiro
Desenhista	Desenhista	Desenhista	Desenhista
Outros	Outros	Outros	Outros

03/


04

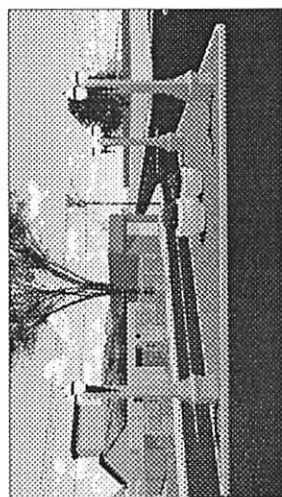

VISUAL DIURNO

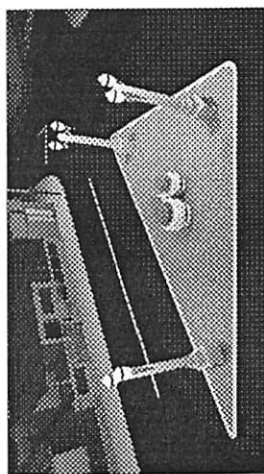

VISUAL NOTURNO

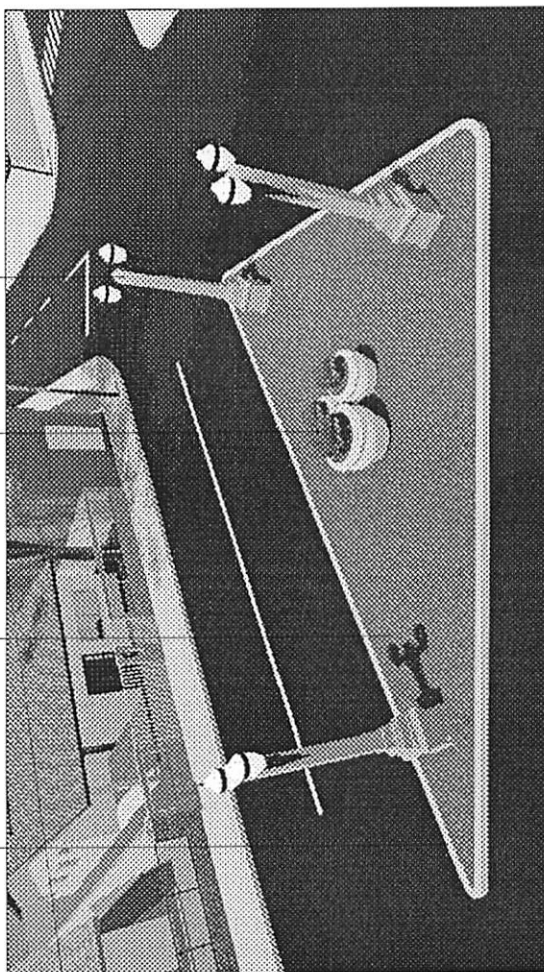

PERSPECTIVAS
Situação sem escola

ASSENTAMENTO DE
MEIO-FIO EXTERNO

PLANTIO DE GRAMA
ESMERALDA

VASOS
PLANTIO DE IORIRÁ

POSTE COM 2 LUMINÁRIAS

[illegible]

POSTE COM 2
LUMINARIAS


ASSENTAMENTO DE
MEIO-FIO INTERNO

PALANQUES

MONUMENTO A
BÍBLIA

PAVER

PAISAGISMO

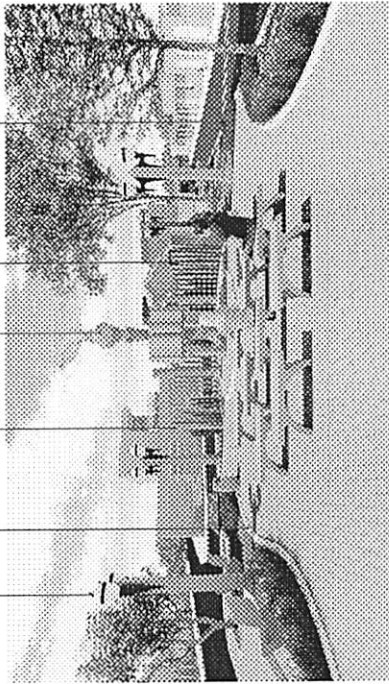

MONUMENTO A BÍBLIA

Situação sem escola

LIXEIRA

BANCO COM
ENCOSTO

POSTE COM 2
LUMINARIAS


VASO

POSTE COM 4
LUMINARIAS




PERSPECTIVAS

Situação sem escola

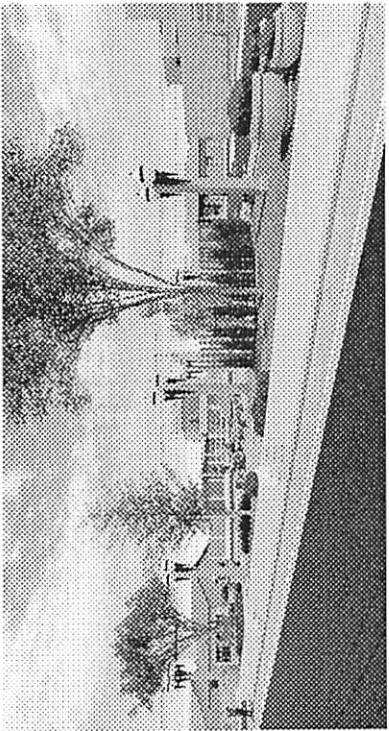

VISUAL DIURNO

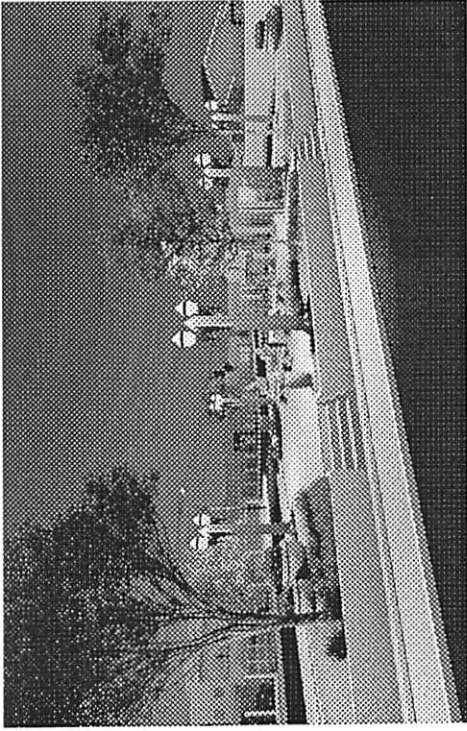

VISUAL NOTURNO

REVITALIZAÇÃO DA PRAÇA DA BÍBLIA

PREFEITURA MUNICIPAL DE CONGONINHAS/PR

Latitude: -23.551290
Longitude: -50.552011

CRUZAMENTO DA AVENIDA MANOEL RIBAS
COM A RUA XV DE NOVENBRO

04/

04

PROJETO	PROJETO	PROJETO	PROJETO	PROJETO
PROJETO	PROJETO	PROJETO	PROJETO	PROJETO
0000027



Anotação de Responsabilidade Técnica - ART
Lei nº 6.496, de 7 de dezembro de 1977

CREA-PR

Conselho Regional de Engenharia e Agronomia do Paraná

000028
Página 1/1

ART de Obra ou Serviço
1720235812521

Substituição sem Custo à 1720234105317

1. Responsável Técnico

LUIZ FERNANDO BIAGGI FERRI

Título profissional:

ENGENHEIRO CIVIL

Empresa Contratada: **LFT ENGENHARIA CIVIL LTDA**

RNP: **1718220960**

Carteira: **PR-175592/D**

Registro/Visto: **70942**

2. Dados do Contrato

Contratante: **PREFEITURA MUNICIPAL DE CONGONHINHAS**

CNPJ: **75.825.828/0001-88**

AV. DR. DAVID XAVIER DA SILVA, 266

CENTRO - CONGONHINHAS/PR 86320-000

Contrato: (Sem número)

Celebrado em: **01/08/2023**

Tipo de contratante: **Pessoa Jurídica (Direito Público) brasileira**

3. Dados da Obra/Serviço

AVENIDA MANOEL RIBAS, S/ N°

CENTROGOOGLE M - CONGONHINHAS/PR 86320-000

Data de Início: **07/08/2023**

Previsão de término: **09/10/2023**

Coordenadas Geográficas: **-23,551294 x -50,552013**

Proprietário: **PREFEITURA MUNICIPAL DE CONGONHINHAS**

CNPJ: **75.825.828/0001-88**

4. Atividade Técnica

[Projeto arquitetônico] de implantação de elemento urbanístico

Quantidade **552,07** Unidade **M2**

[Projeto] de fundações profundas em estacas de concreto moldadas in loco

552,07 M2

[Projeto] de estrutura de concreto armado

552,07 M2

Elaboração

Quantidade **552,07** Unidade **M2**

[Elaboração de orçamento] de implantação de elemento urbanístico

552,07 M2

[Projeto] de instalações elétricas em baixa tensão

552,07 M2

Após a conclusão das atividades técnicas o profissional deverá proceder a baixa desta ART

6. Declarações

Acessibilidade: Declara a aplicabilidade das regras de acessibilidade previstas nas normas técnicas da ABNT, na legislação específica e no Decreto nº 5.296, de 2 de dezembro de 2004, às atividades profissionais acima relacionadas.

7. Assinaturas

Documento assinado eletronicamente por LUIZ FERNANDO BIAGGI FERRI, registro Crea-PR PR-175592/D, na área restrita do profissional com uso de login e senha, na data 06/11/2023 e hora 09h07.

PREFEITURA MUNICIPAL DE CONGONHINHAS - CNPJ: 75.825.828/0001-88

8. Informações

- A ART é válida somente quando quitada, conforme informações no rodapé deste formulário ou conferência no site www.crea-pr.org.br.
- A autenticidade deste documento pode ser verificada no site www.crea-pr.org.br ou www.confea.org.br
- A guarda da via assinada da ART será de responsabilidade do profissional e do contratante com o objetivo de documentar o vínculo contratual.

Acesso nosso site www.crea-pr.org.br

Central de atendimento: 0800 041 0067



CREA-PR
Conselho Regional de Engenharia e Agronomia do Paraná

Registrada em : 06/11/2023

ART Isenta





Anotação de Responsabilidade Técnica - ART
Lei nº 6.496, de 7 de dezembro de 1977

CREA-PR

Conselho Regional de Engenharia e Agronomia do Paraná

000029
Página 1/1
ART de Obra ou Serviço
1720235812300
Substituição sem Custo à 1720234105554

1. Responsável Técnico

LUIZ FERNANDO BIAGGI FERRI

Título profissional:

ENGENHEIRO CIVIL

Empresa Contratada: **LFT ENGENHARIA CIVIL LTDA**

RNP: 1718220960

Carteira: **PR-175592/D**

Registro/Visto: 70942

2. Dados do Contrato

Contratante: **PREFEITURA MUNICIPAL DE CONGONHINHAS**

CNPJ: 75.825.828/0001-88

AV. DR. DAVID XAVIER DA SILVA, 266

CENTRO - CONGONHINHAS/PR 86320-000

Contrato: (Sem número)

Celebrado em: 01/08/2023

Valor: R\$ 1,00

Tipo de contratante: Pessoa Jurídica (Direito Público) brasileira

3. Dados da Obra/Serviço

AVENIDA MANOEL RIBAS, S/ Nº

CENTRO - CONGONHINHAS/PR 86320-000

Data de início: 07/08/2023

Previsão de término: 09/10/2023

Coordenadas Geográficas: -23,552353 x -50,55106

Proprietário: **PREFEITURA MUNICIPAL DE CONGONHINHAS**

CNPJ: 75.825.828/0001-88

4. Atividade Técnica

Elaboração

[Projeto arquitetônico] de implantação de elemento urbanístico

[Projeto] de estrutura de concreto armado

[Projeto] de fundações profundas em estacas de concreto moldadas in loco

[Elaboração de orçamento] de implantação de elemento urbanístico

[Projeto] de instalações elétricas em baixa tensão

Quantidade

Unidade

61,47

M2

61,47

M2

61,47

M2

61,47

M2

61,47

M2

Após a conclusão das atividades técnicas o profissional deverá proceder a baixa desta ART

6. Declarações

Acessibilidade: Declara a aplicabilidade das regras de acessibilidade previstas nas normas técnicas da ABNT, na legislação específica e no Decreto nº 5.296, de 2 de dezembro de 2004, às atividades profissionais acima relacionadas.

7. Assinaturas

Documento assinado eletronicamente por LUIZ FERNANDO BIAGGI FERRI, registro Crea-PR PR-175592/D, na área restrita do profissional com uso de login e senha, na data 06/11/2023 e hora 09h03.

8. Informações

- A ART é válida somente quando quitada, conforme informações no rodapé deste formulário ou conferência no site www.crea-pr.org.br.

- A autenticidade deste documento pode ser verificada no site www.crea-pr.org.br ou www.confea.org.br

- A guarda da via assinada da ART será de responsabilidade do profissional e do contratante com o objetivo de documentar o vínculo contratual.

Acesso nosso site www.crea-pr.org.br

Central de atendimento: 0800 041 0067



CREA-PR
Conselho Regional de Engenharia e Agronomia do Paraná

PREFEITURA MUNICIPAL DE CONGONHINHAS - CNPJ: 75.825.828/0001-88

Registrada em : 06/11/2023

ART Isenta



BDI - ACÓRDÃO Nº 2622/2013 – TCU EDIFICAÇÃO		
IMPOSTOS	ISS = 3,00	
	PIS = 0,65	
	COFINS = 3,00	
	CRPB = 0,00	
	TOTAL = 6,65	
TIPO DE SERVIÇO	OBRAS	MATERIAIS
ADMINISTRAÇÃO CENTRAL	4,00	3,45
RISCOS	1,27	0,85
SEGUROS E GRANTIAS	0,80	0,48
DESPESAS FINANCEIRAS	1,23	0,85
LUCRO	7,40	5,11
BDI (OBRA OU MATERIAIS/EQUIP.)	23,54	15,28
BDI=((((1+(C8+C9+C10)/100)*(1+C11/100)*(1+C12/100))/((1-C6/100))-1)*100)		
BDI (OBRA)	23,54%	
BDI (MATERIAIS E EQUIPAMENTOS)	15,28%	

LUIZ FERNANDO BIAGGI
 FERRI:08462973 961

Assinado de forma digital por LUIZ FERNANDO BIAGGI
 FERRI:08462973961
 Dados: 2023.10.24 09:10:06 -03'00'

GABINETE DO PREFEITO

Município	CONGONHINHAS
Programa:	SFM
Componente:	PRAÇA
Prioridade nº:	43

X

Assinado de forma digital por JOSE OLEGARIO MOUTO
LOPES:0429962928
DN: cn=ER, ou=CP-Brasil, ou=Secretaria da Receita Federal do Brasil-
RFB, ou=I78 e CPF A3, ou=EMBRANCO, ou=1294928000112,
ou=PRÉSENTIAL, cn=JOSE OLEGARIO MOUTO LOPES:0429962928
cDate: 2021.11.13 16:12:58 -0300'

(43) 3554-1212 * gabinete@congonhinhas.pr.gov.br
Avenida Doutor David Xavier da Silva, 266 * Centro, Congonhinhas, Paraná CEP 86.320-000
www.congonhinhas.pr.gov.br

	Governo do Estado do Paraná Secretaria de Estado do Desenvolvimento Urbano e de Obras Públicas Rua Jacy Loureiro de Campos, s/n 2º andar Centro Cívico CEP 80530-140 Caixa Postal 15079 Curitiba Paraná Fone (41) 3350 - 3300 http://www.paranacidade.org.br/	


--

FICHA DE PROJETO				
Município:	CONGONINHAS		CNPJ:	75.825.828/0001-88
Projeto:	REVITALIZAÇÃO DAS PRAÇAS DA BÍBIA E JOSÉ GAMBETA		Componente:	Praça/Urbanização/Calçadas
Prioridade:	Programa		Convênio:	
Contato:	LUIZ FERNANDO SINGO FERRI		CPF:	284.828.786-81
CAU/CREA:	CREA PR 175470		Cargo:	Engenheiro Civil
e-mail:	lfernandoferris@congol.com.br <planojeto@congol.com.br>		Telefone:	(41) 368854675

01. DESCRIÇÃO E OBJETO

Descrição:

Construção de REVITALIZAÇÃO DAS PRAÇAS DA BÍBIA E JOSÉ GAMBETA, contendo:

No praça da Bíblia será feita a monumental, e recuperação do muro e das calçadas, e nas duas praças será feita a poda das árvores, execução de passeio, assentamento de meio fio, pintura, rampa de acessibilidade, vasos, bancos, lixeiras, mobiliário de concreto, plantas.

Objeto:

Construção de REVITALIZAÇÃO DAS PRAÇAS DA BÍBIA E JOSÉ GAMBETA, com a execução dos serviços de:

serviço preliminar e administração da obra; fundações; estruturas; instalações elétricas; revestimentos de paredes e pisos; impermeabilizações; pinturas e argamassas; pavimentação a calçamento; paisagismo e equipamentos externos: diversos (limpa, ensaio tecnológico, equipamentos).

02. LOCALIZAÇÃO


Endereço:	AV. MANGEL INHAS	Bairro:	CENTRO
Área Construída:	613,54 m2	Área do Terreno:	613,54 m2
Matrícula do Terreno:	5438	Registro de:	SERVICO DE REGISTRO DE IMOVEIS HALLINE OTTONI
Comarca:	CONGONINHAS		

03. APROPRIAÇÃO DO LOTE (UTM)

NÚMERO DE LOTES	2
-----------------	---

Lote 01

objeto	Sequência	Coordenada X	Coordenada Y
E01	1	545.805,00	7.395.403,00
E02	2	545.736,00	7.395.384,00
E03	3	545.731,00	7.395.393,00
E04	4	545.866,00	7.395.275,00
E05	5	545.875,00	7.395.264,00
E06	6	545.824,00	7.395.235,00

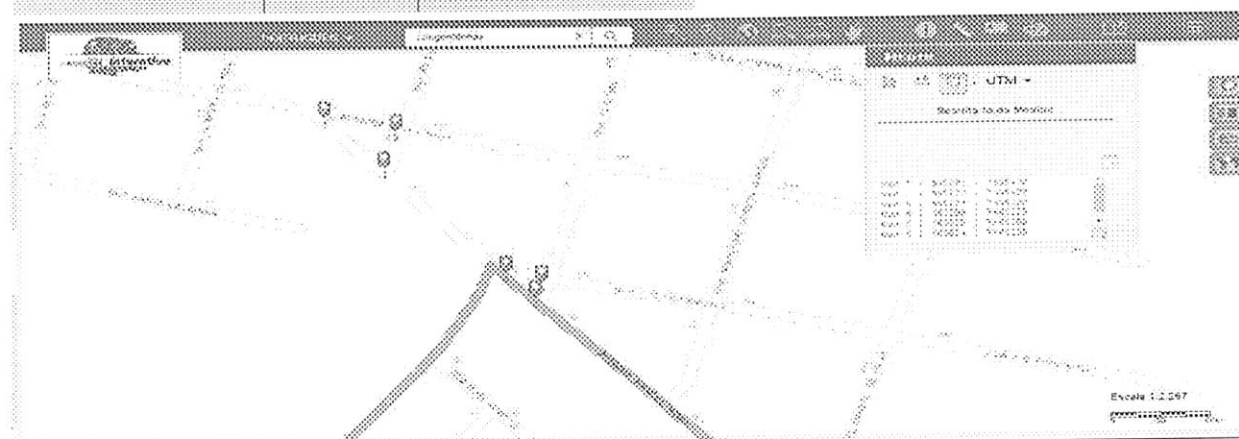

05. CRONOGRAMA

Cronograma:	3 MESES
-------------	---------

06. POPULAÇÃO BENEFICIADA

3236	habitantes
------	------------

07. AVALIAÇÃO ECONÔMICA

Mínimo custo. Planilha de serviços e preços elaborada pelo município com base em tabelas oficiais, cotações de mercado e composições de custo.

08. AVALIAÇÃO FINANCEIRA

Obra com recursos de: e complementação de valor em contrapartida municipal.

 GOVERNO DO ESTADO DO PARANÁ SECRETARIA DE ESTADO DO DESENVOLVIMENTO URBANO E DE OBRAS PÚBLICAS	GOVERNO DO ESTADO DO PARANÁ Secretaria de Estado do Desenvolvimento Urbano e de Obras Públicas Rua Jacy Loureiro de Campos, s/n 2º andar Centro Cívico CEP 80530-140 Caixa Postal 15079 Curitiba Paraná Fone (41) 3350 – 3300 http://www.paranacidade.org.br/	 PARANÁ
		
FICHA DE PROJETO		
OS DOCUMENTAÇÃO EM ANEXO		
- PARECER URBANÍSTICO - QUESTIONÁRIO AMBIENTAL		

CONGONHÊ, 25 de outubro de 2023

LUIZ FERNANDO BIAGGI
Assinado de forma digital por
LUIZ FERNANDO BIAGGI
FERRI:08462973961
Dados: 2023.10.25 09:49:41
-03'00'

LUIZ FERNANDO BIAGGI FERRI
084.629.739-61
CREA PR 175592/D

SUPERVISOR DO PARANACIDADE
Paraná de Desenvolvimento Urbano

INSTRUÇÃO NORMATIVA Nº 002/2022

O Superintendente do Serviço Social Autônomo PARANACIDADE, no uso de suas atribuições que lhe confere a Lei nº15.211, de 17.07.2006 e o Estatuto da Entidade,

RESOLVE

I. Estabelecer as seguintes regras básicas relativas as publicações:


I.1 Para licitações nas modalidades Concorrência e Tomada de Preços, será obrigatória a publicação do aviso, ao menos por uma vez, por meio físico ou eletrônico, nos seguintes veículos de comunicação:

- a) Diário Oficial do Estado do Paraná;
- b) jornal diário de grande circulação no Estado do Paraná;
- c) jornal local ou regional, se houver, e
- d) em *site* próprio, quando possível.

II. Informar que o PARANACIDADE divulgará em seu próprio *site*, as autorizações para licitação, quando tratar-se de municípios.

III. Fica revogada a Instrução Normativa de nº 03/2020.

Curitiba, 06 de abril de 2022.

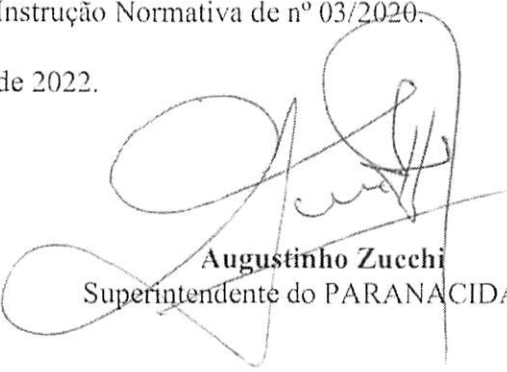

Augustinho Zucchi
Superintendente do PARANACIDADE

GRANDES ITENS				
Município:	CONGONHINHAS - PR	SAM	0	
Projeto:	REVITALIZAÇÃO DAS PRAÇAS - JOSÉ GAMBETA E PRAÇA DA BIBLIA	LOTE n°	0	
			(R\$) - PM TOTAIS	Grandes Itens (%)
1	SERVIÇOS PRELIMINARES E ADMINISTRAÇÃO DA OBRA		38.418,42	10,83%
2	MOVIMENTO DE TERRA, DRENAGEM E ÁGUAS PLUVIAIS		-	0,00%
3	FUNDACOES		1.001,88	0,28%
4	ESTRUTURAS		83.681,34	23,80%
5	ALVENARIA, DIVISÓRIAS, MUROS E FECHOS		-	0,00%
6	COBERTURA		-	0,00%
7	ESQUADRIAS, ACESSÓRIOS, VIDROS E ESPELHOS		-	0,00%
8	INSTAL. ELETRICAS, TELEFONIA, SISTEMAS DE PROTEÇÃO E VENTILAÇÃO		95.352,97	27,12%
9	INSTAL. HIDROSANITÁRIAS, GAS-GLP, INCÊNDIO E APARELHOS		-	0,00%
10	REVESTIMENTOS DE PAREDES E PISOS, IMPERMEABILIZAÇÕES, PINTURAS E ARGAMASSAS		35.048,98	9,87%
11	PAVIMENTAÇÃO E CALÇAMENTO, PAISAGISMO E EQUIPAMENTOS EXTERNOS		39.845,91	11,33%
12	DIVERSOS (LIMPEZA, ENSAIOS TECNOLÓGICOS, EQUIPAMENTOS)		58.209,13	16,56%
TOTAL GERAL			351.558,63	99,99%
Experiência:		Quantidade (projeto)	Unid	Quantidade Edital (50%)
		613,54	M²	307,00
Data Base da aprovação do Orçamento (Decreto 10.086/22 do Paraná, que regulamenta a Lei 14.133/21):			24/10/2023 - ter	

LUIZ FERNANDO BIAGGI
 FERRI:084629739
 61

Assinado de forma digital por LUIZ FERNANDO BIAGGI
 FERRI:08462973961
 Dados: 2023.10.24 09:09:36 -03'00'



Prefeitura Municipal de Congonhinhas
Estado do Paraná

DESCRIÇÃO DOS FUROS DE SONDAGEM GEOLÓGICA

EMPREENDIMENTO: Revitalização das praças, praça José Gambeta e praça da Bíblia.

ENDEREÇO CONTRATANTE: Rua Oscar Pereira de Camargo, Congonhinhas-PR

IMÓVEL: Avenida Manoel Ribas.

DATA DE REFERÊNCIA: novembro / 2023.

ÁREA: 613,54 m²

DESCRIÇÃO DOS FUROS DE SONDAGEM GEOLÓGICA

FURO Nº	PROFUNDIDADE	TIPO DE SOLO
01	6,00 METROS	ARGILA MARRON
02	6,00 METROS	ARGILA MARRON
03	6,00 METROS	ARGILA MARRON
04	6,00 METROS	ARGILA MARRON



OBS:

Com objetivo de reconhecimentos do subsolo, foram feitos 4 furos, 1 em cada extremidade, e 1 no centro, com trado manual, com profundidade de 6,00 metros, e em todos só encontramos argila marrom.

Não foi encontrado lençol freático.



Prefeitura Municipal de Congonhinhas
Estado do Paraná

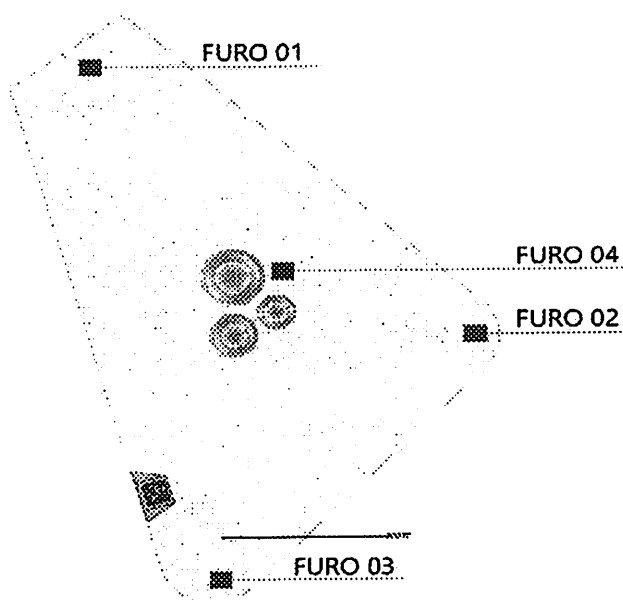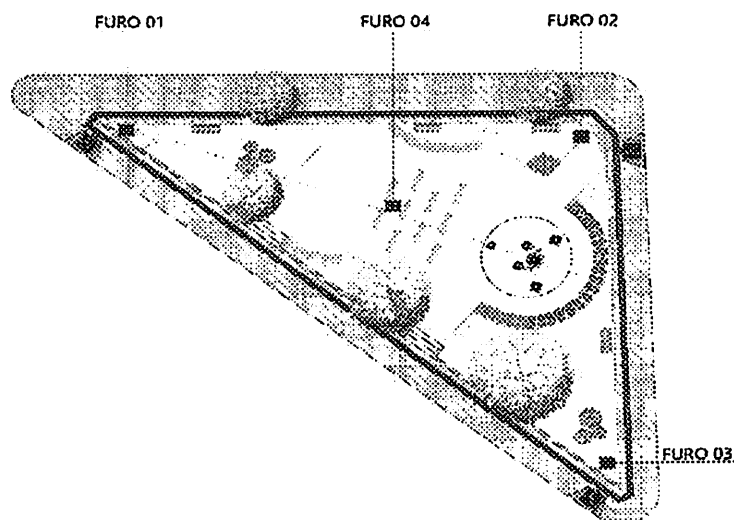


Congonhinhas, 08 de novembro de 2023.

**LUIZ FERNANDO
BIAGGI**
FERRI:08462973961

Assinado de forma digital
por LUIZ FERNANDO
BIAGGI FERRI:08462973961
Dados: 2023.11.08 14:52:49
-03'00'

ENGENHEIRO RESPONSÁVEL
LUIZ FERNANDO BIAGGI FERRI
CREA: 175.592/D-PR
LFT ENGENHARIA CIVIL LTDA

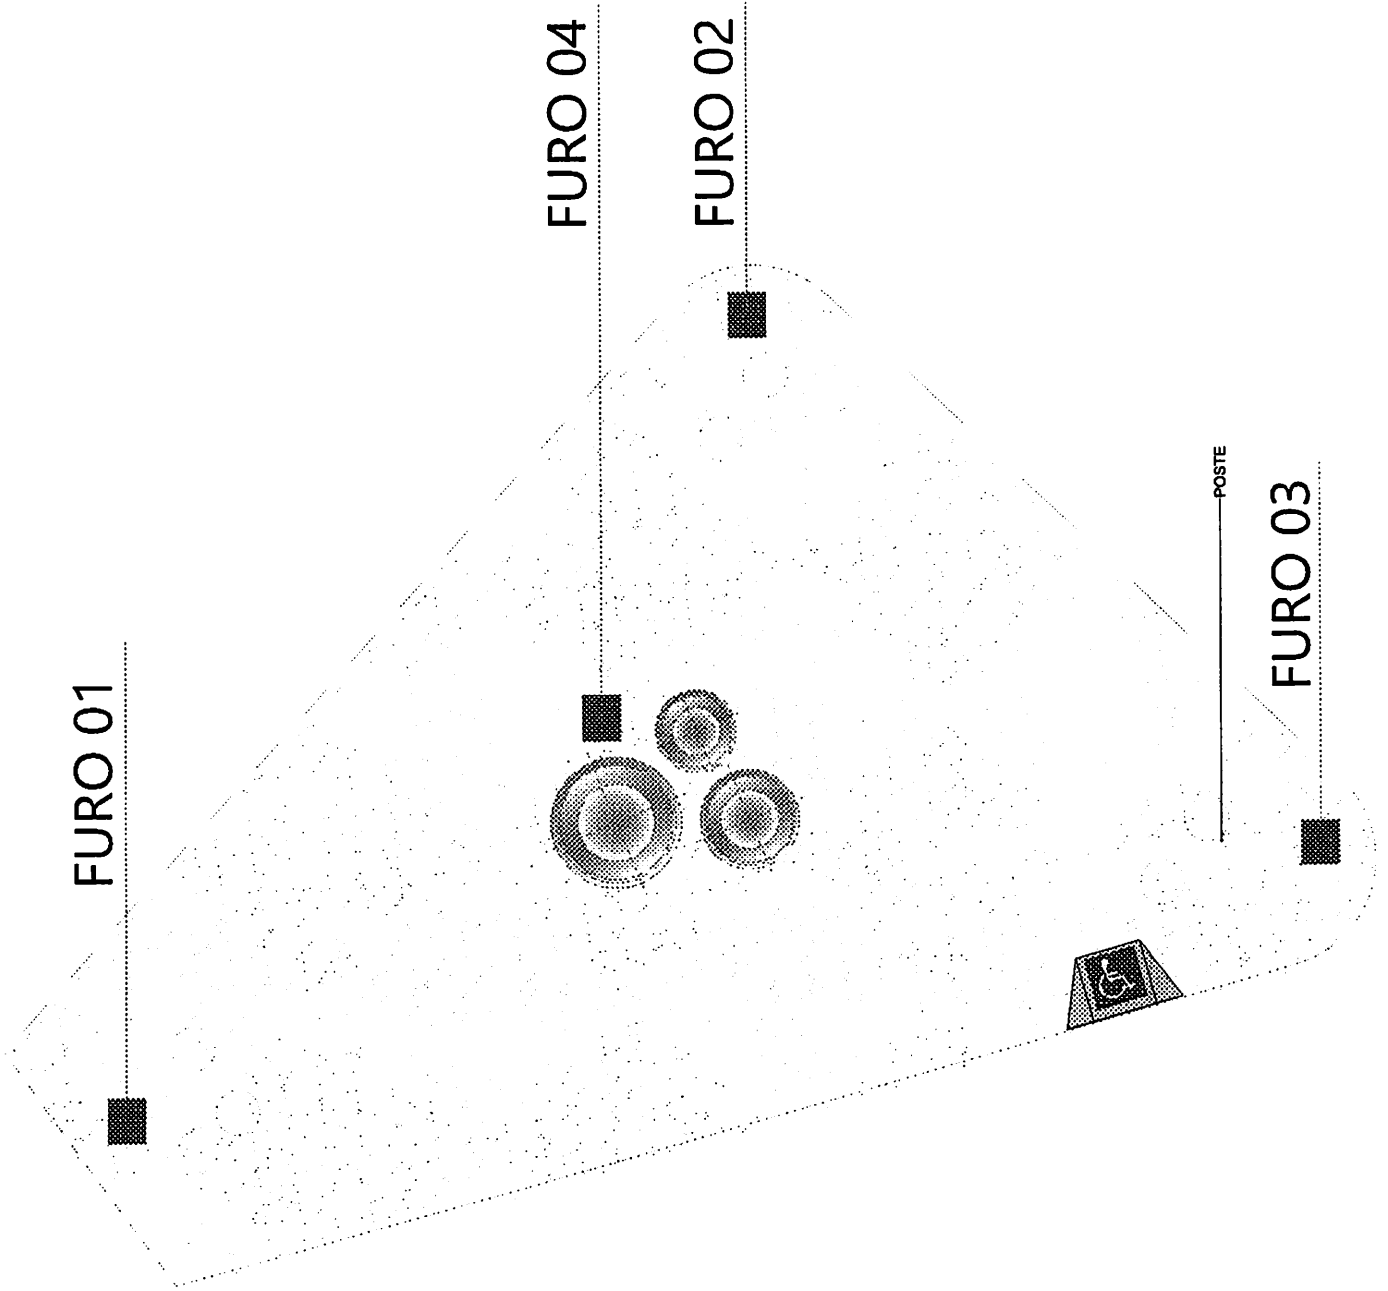


FURO 02

FURO 04

FURO 01

FURO 03

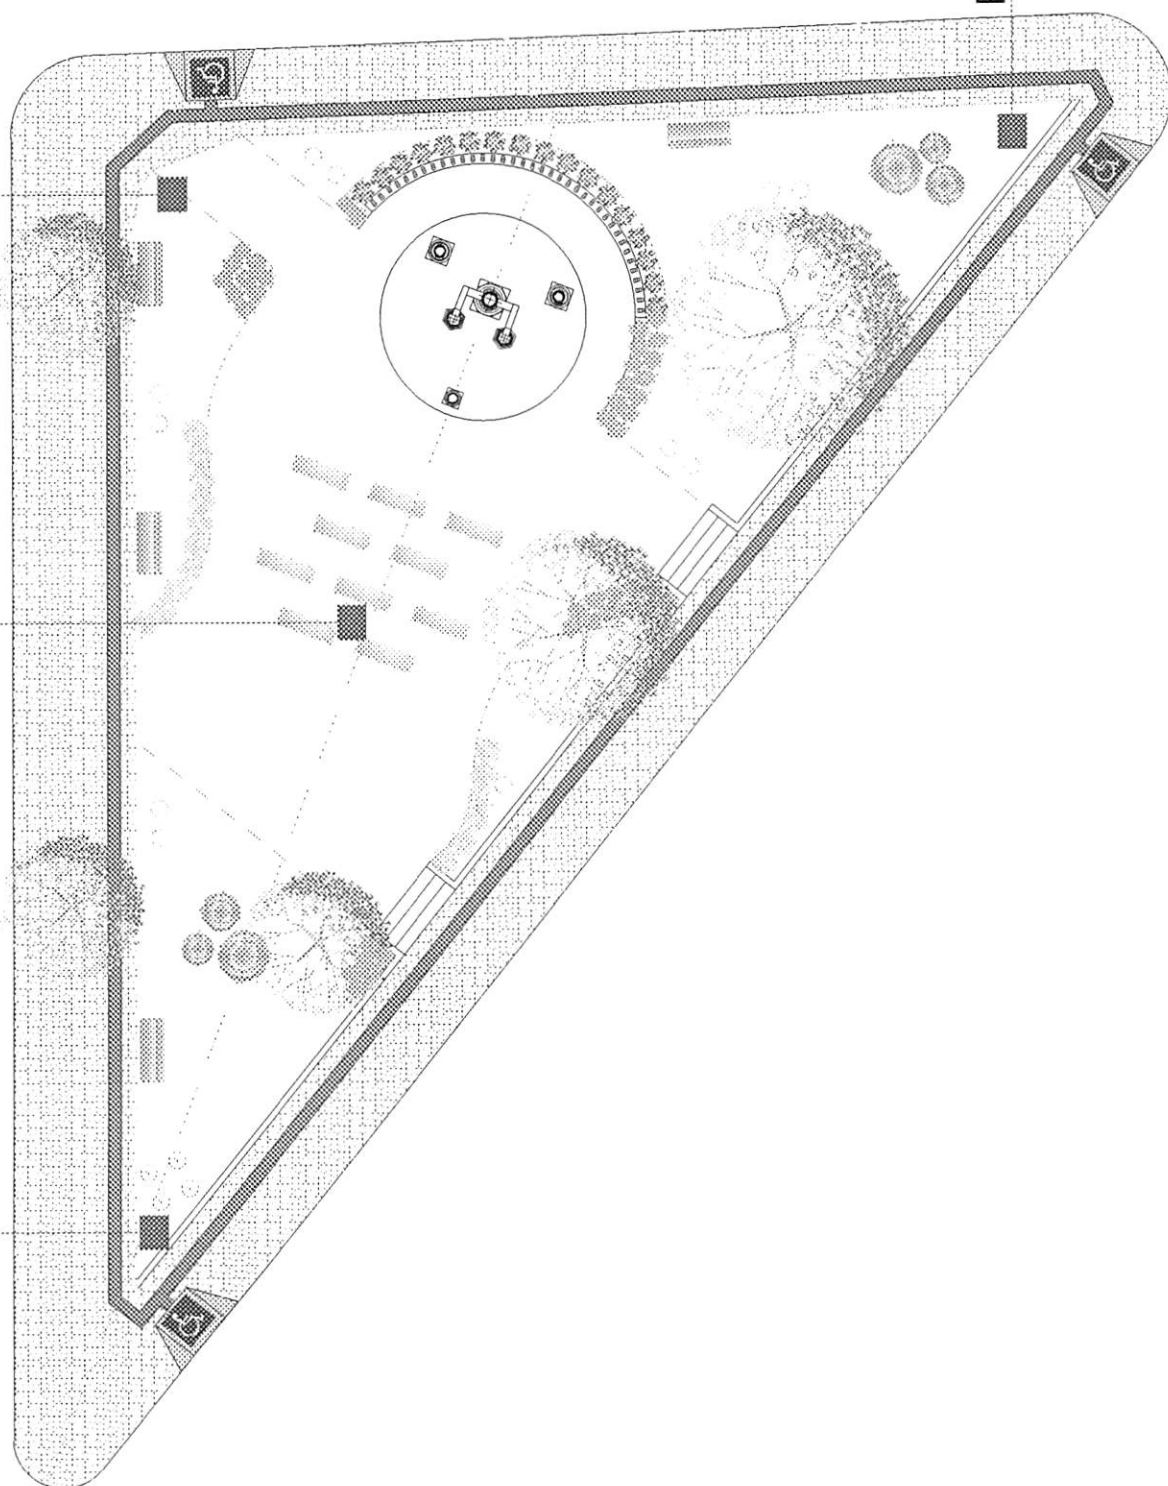

PREFEITURA MUNICIPAL DE CONGONHINHAS PR

**MEMORIAL DESCRITIVO E
ESPECIFICAÇÕES TÉCNICAS**

**REVITALIZAÇÃO DE PRAÇAS
PRAÇA DA BÍBLIA
PRAÇA JOSÉ GAMBETA**

APRESENTAÇÃO

A Prefeitura Municipal de Congonhinhas apresenta o Memorial descritivo para Revitalização de Praças (Praça da Bíblia e Praça José Gambeta), que tem por objetivo fixar as diretrizes técnicas para execução da obra.

ESPECIFICAÇÕES GERAIS

O presente memorial descritivo de procedimentos estabelece as condições técnicas mínimas que serve de base e a serem obedecidas na execução dos serviços, fixando, portanto, os parâmetros básicos a serem atendidos para materiais, serviços e equipamentos, que constitui parte integrante da execução e aplicação dos materiais.

Toda a obra e serviços deverão ser executados rigorosamente em consonância com o projeto básico fornecido no edital, bem como os demais projetos complementares e outros projetos a serem apresentados, com as prescrições contidas no presente memorial e demais memoriais específicos de projetos complementares fornecidos, com as técnicas da ABNT, ou outras normas citadas em cada caso particular ou suas sucessoras e legislações Federal, Estadual, Municipal vigentes e pertinentes.

Quando não houver descrição do tipo de serviço a ser executado, material ou equipamento a ser utilizado, seguir orientação da fiscalização em questão, no caso de discrepâncias ou falta de especificações de marcas e modelos de materiais, equipamentos, serviços, acabamentos, etc., deverá sempre ser observado que estes itens deverão ser de qualidade extra, e que as escolhas deverão sempre ser aprovadas antecipadamente pela fiscalização.

As cotas e dimensões sempre deverão ser conferidas no local, antes da execução de qualquer serviço, observando apenas as cotas referidas nos projetos, negando-se a qualquer intento as medidas tiradas de escala.

As especificações, os desenhos dos projetos e os memoriais descritivos destinam-se a descrição e a execução das obras e serviços completamente acabados nos termos deste memorial, e com todos os elementos em perfeito funcionamento, de primeira qualidade e bom acabamento.

Portanto todos os elementos devem ser considerados complementares entre si, e o que constar em um dos documentos é tão obrigatório como se constasse em todos os demais, igualmente com relação a quaisquer outras partes das obras e dos serviços apenas uma parte estiver desenhada, todo o serviço deverá estar de acordo com a parte assim detalhada e deverá ser considerado para continuar através de todas as áreas ou locais semelhantes, a menos que indicado ou anotado diferentemente.

Deverá verificar "in loco" e obedecer todo e qualquer tipo de instalação, obras e serviços existentes e adjacentes, passagens de instalações existentes, alimentações despejos, locais de passagem das redes públicas, e de implantação das obras e serviços, e compará-las com os projetos, para que sejam incluídos na planilha de orçamento todos os itens necessários à execução final de todas as instalações, obras e serviços em perfeito funcionamento, inclusive execução de todas as alimentações, derivações, interligações necessárias, mesmo que conste a seguir como existentes deverão ser objeto de verificação "In Loco", assim como desvios, remanejamentos, demolições, etc., alterações e complementações dos projetos fornecidos, sendo, portanto de inteira responsabilidade do executor e ou dos detalhamentos especiais necessários.

ESEPCIFICAÇÕES TÉCNICAS

As especificações aqui apresentadas têm por objetivo orientar, acrescentar e complementar as informações de projeto.

PRAÇA DA BÍBLIA

1. SERVIÇOS PRELIMINARES E ADMINISTRAÇÃO DA OBRA

A placa de identificação da obra será conforme modelo disponibilizado pelo município. Será responsabilidade da Contratada o fornecimento e colocação de placas, com dizeres sobre a obra, em locais a serem indicados pela prefeitura.

Os serviços iniciais contemplam a remoção de duas árvores e poda das demais árvores existentes. A remoção é necessária pois irão dificultar os serviços de revitalização da praça, além de apresentarem risco de queda total ou parcial. A retirada somente será efetuada em conformidade com as autorizações devidas.

O corte das árvores deverá ser cuidadosamente observado, respeitando as normas de segurança, principalmente com relação a eventual queda das mesmas. Os galhos serão removidos por unidades, com cortes reduzidos em função das dimensões e obstáculos existentes, com auxílio de equipamentos como motosserras, serrotes, cordas ou cabos de aço para auxiliar na derrubada e direcionamento da queda das árvores.



3. FUNDAÇÕES

Os serviços de fundações deverão obedecer rigorosamente ao projeto estrutural. Contemplam os serviços de construção do muro, pórtico, ossário e palanques.

4. ESTRUTURAS

FORMAS

As formas poderão ser de tábuas ou madeira compensada. A madeira utilizada deverá apresentar-se isenta de nós fraturáveis, furos ou vazios deixados pelos nós, rachaduras, curvaturas ou empenamentos.

ARMADURAS

As barras para armaduras serão fornecidas pela Contratada. Será utilizado o aço de acordo com os detalhes de projeto.

A armadura de aço será cortada a frio e dobrada com equipamento adequado, de acordo com a prática usual. Sob circunstância alguma será permitido o aquecimento do aço da armadura para facilitar o dobramento.

Antes de ser colocada na sua posição definitiva será totalmente limpa, ficando isenta de terra, graxa, tintas, carepas e substâncias estranhas que possam reduzir a aderência, e será mantida limpa até que esteja completamente embutida no concreto.

A armadura de aço será apoiada na posição definitiva, como indicado nos desenhos, e de tal maneira, que suporte sem deslocamentos as operações de lançamento de concreto. Isto será obtido com o emprego de barras de aço, blocos pré-moldados de argamassa, ganchos de metal e outros dispositivos aprovados pela Fiscalização.

CONCRETAGEM

Deverá ser dosado para atingir as resistências F_{ck} especificadas no projeto e para adquirir as outras características necessárias para o emprego do concreto na obra.

Para evitar fissuras de retenção, deve-se manter umedecidas, as superfícies do concreto pelo período de sua cura.

Todo o concreto deverá ser adensado por meio de vibrações durante o seu lançamento, com finalidade de se obter maior compacidade e eliminando-se vazios, descontinuidades e desagregação dos agregados.

Deverão ser usados vibradores internos, externos ou superficiais dependendo do tipo de elemento estrutural que seja vibrado.

Deverá ser tomado o devido cuidado para se evitar que o excesso de vibração prejudique o posicionamento das formas ou saia estanqueidade.

SERVIÇOS EXTRAS – ESTRUTURAS

Os revestimentos consistem em peças pré-moldadas em concreto armado, com estilo arquitetônico clássico. Importante observar a compatibilização do estrutural com os revestimentos afim de atingir a máxima qualidade estética e funcional.

O monumento bíblia é composto por um conjunto de peças que trazem significado cristão. Possui duas colunas laterais, que representam o novo e o velho testamento. Ao centro, o monumento é acompanhado da escultura “livro” representando a bíblia que é a palavra de Deus. Atrás, sobre uma coluna canelada com capitel coríntio será fixada a base de apoio com a escultura “pomba”, simbolizando o espírito santo e retratando a paz entre o homem e Deus.

Na frente, o púlpito possui função de apoio e demarca o local de cerimônias e cultos que acontecerão no local.

Monumento Bíblia



Imagem meramente ilustrativa

8. INSTALAÇÕES ELÉTRICAS, TELEFONIA, SISTEMAS DE PROTEÇÃO E VENTILAÇÃO.

Haverá colocação de entrada de energia para instalação dos postes.

Serão instalados 6 postes com 2 luminárias e 1 poste com 4 luminárias.

Serão instalados 2 padrão de energia, 1 para cada praça.

As instalações elétricas serão executadas de acordo com os quantitativos e materiais especificados no material em anexo, levando em consideração as normas vigentes, proporcionando o perfeito funcionamento das peças.

Postes

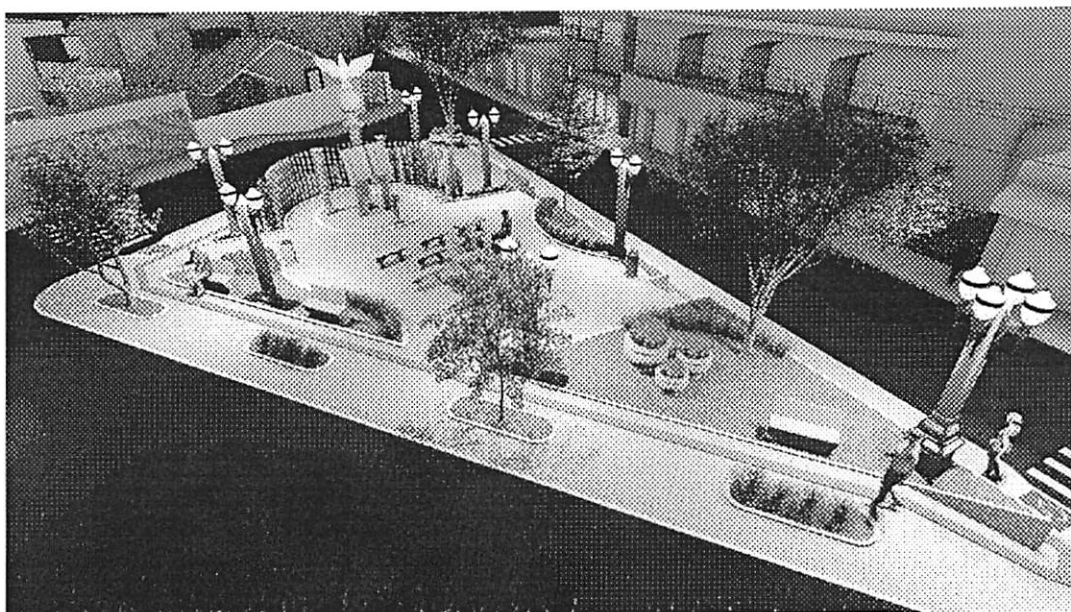


Imagem ilustrativa

10. REVESTIMENTOS DE PAREDES E PISOS, IMPERMEABILIZAÇÕES, PINTURAS E ARGAMASSAS

Será realizado serviço de recuperação do calçamento da escada e do muro, executados em concreto com espessura 8 cm.

Ao término das construções todas as peças instaladas receberão pintura, com aplicação de fundo selador para dar preenchimento às superfícies porosas e selar a estrutura, impedindo que a tinta utilizada posteriormente seja absorvida pela área.

11. PAVIMENTAÇÃO E CALÇAMENTO, PAISAGISMO E EQUIPAMENTOS EXTERNOS

A execução do subleito consiste nas operações de compactação e regularização, viabilizando que o local esteja em condições de receber as camadas que consistirão no pavimento.

Execução de pavimento em blocos de concreto maciço retangular de 20 x 10 cm, espessura 6 cm, assentado por processo manual em colchão de pó de pedra e rejuntado com areia fina, sobre base de solo estabilizado, de acordo com as normas. Na área externa, além do paver convencional será instalado rampas e faixa tátil com piso direcional e alerta permitindo melhor acessibilidade.

O tamanho e a forma dos blocos deverão ser os mais uniformes possíveis, de modo a se conseguir um bom intertravamento entre as faces laterais e uma superfície de rolamento plana. As superfícies dos blocos deverão ter cor uniforme e formar um plano contínuo, sem fissuras, ninhos, vazios, bordas quebradas, lascamentos ou corpos estranhos. As bordas deverão ter cantos vivos sem distorções ou perdas de material, sem rebarbas horizontais ou verticais.

O meio fio instalado é um elemento pré-moldado ou moldado in loco, destinado a separar a área verde da faixa de passeio. O concreto empregado na moldagem deve possuir resistência adequada a utilização do material.

PAISAGISMO E EQUIPAMENTOS EXTERNOS

O terreno deverá ser nivelado e limpo antes da colocação das mudas. Paralelo aos palanques será realizado plantio de mudas de podocarpo. Caso seja necessário, deverão ser tutoradas com bambu ou madeira sendo a amarra feita de forma a não estrangular os ramos.

Nos vasos haverá plantio de mudas de ixora e nos canteiros internos terá plantio de grama e mudas de lambari.

O período ideal para o plantio das espécies deve coincidir com o início das chuvas, caso isso não aconteça, será feita rega no solo, garantindo a sobrevivência da muda. Deverão ser removidos das covas todos os tipos de resíduos porventura encontrados. Os materiais existentes deverão ser substituídos por terra de boa qualidade.

As regas no período pós-plantio são fundamentais para a sobrevivência das mudas, por isso deverão ser regadas sempre nos períodos de menor insolação, no começo ou fim do dia. Tal serviço será realizado pelo município.

12. DIVERSOS

Serão instalados mobiliários em concreto armado levando em conta a vida e útil e a necessidade mínima de manutenção que este material oferece.

Atras do monumento bíblia serão instalados palanques com distanciamento de 15 cm entre peças. Na área interna terá bancos sem encosto, com formato pé em arco, e as áreas externas terão banco com encosto. Por fim serão instaladas lixeiras com a logomarca "C", simbolizando o nome do município.

Mobiliários



Imagem meramente ilustrativa

PRAÇA JOSÉ GAMBETA

1. SERVIÇOS PRELIMINARES E ADMINISTRAÇÃO DA OBRA

Os serviços iniciais contemplam a remoção da árvore no interior da praça. A retirada somente será efetuada em conformidade com as autorizações devidas.

O corte das árvores deverá ser cuidadosamente observado, respeitando as normas de segurança, principalmente com relação a eventual queda das mesmas. Os galhos serão removidos por unidades, com cortes reduzidos em função das dimensões e obstáculos existentes, com auxílio de equipamentos como motosserras, serrotes, cordas ou cabos de aço para auxiliar na derrubada e direcionamento da queda das árvores.

Será demolido todo o calçamento existente, com retirada de entulho realizada a encargo do município.

8. INSTALAÇÕES ELÉTRICAS, TELEFONIA, SISTEMAS DE PROTEÇÃO E VENTILAÇÃO.

Haverá colocação de entrada de energia para instalação dos postes que farão a iluminação da praça. As instalações elétricas serão executadas de acordo com os quantitativos e materiais especificados no material em anexo, levando em consideração as normas vigentes, proporcionando o perfeito funcionamento das peças.

Postes

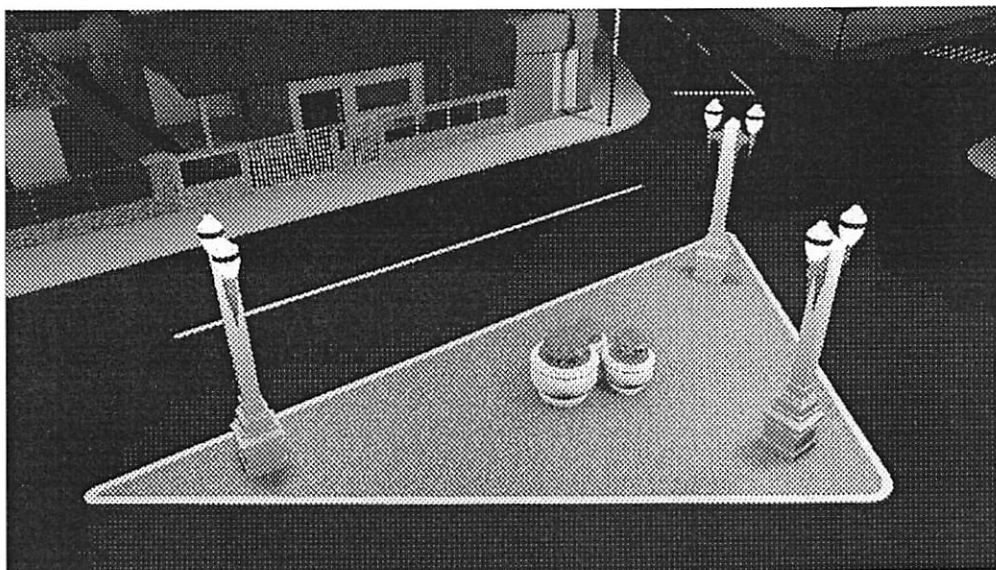


Imagem ilustrativa

11. PAVIMENTAÇÃO E CALÇAMENTO, PAISAGISMO E EQUIPAMENTOS EXTERNOS

A execução do subleito consiste nas operações de compactação e regularização, viabilizando que o local esteja em condições de receber os próximos serviços.

será instalado meio-fio externo, delimitando a área verde da faixa de de pavimentação.

PAISAGISMO E EQUIPAMENTOS EXTERNOS

Será realizado plantio de grama em toda a extensão da praça e plantio de ixora nos vasos.

As regas no período pós-plantio são fundamentais para a sobrevivência das mudas, por isso deverão ser regadas sempre nos períodos de menor insolação, no começo ou fim do dia. Tal serviço será realizado pelo município.

Implantação da praça

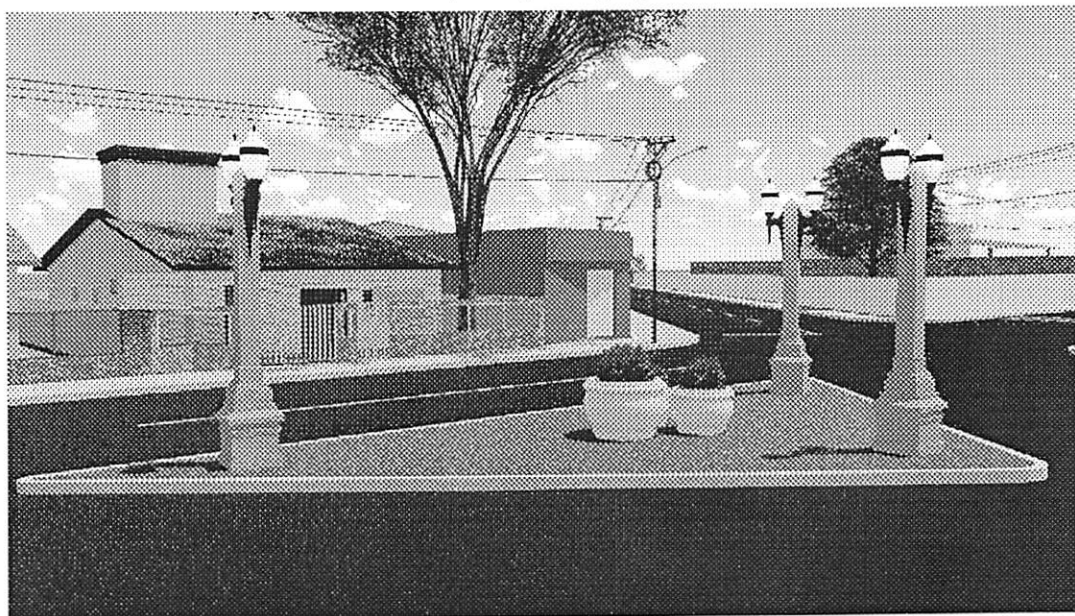


Imagem ilustrativa

NOTA:

- ❖ Importante observar a correta especificação das peças viabilizando a compatibilização do estrutural com os revestimentos.

OBSERVAÇÕES

- ✚ Toda e qualquer dúvida nas especificações acima, deverão ser verificadas junto ao setor de engenharia da Prefeitura.
- ✚ Materiais e serviços a serem utilizados serão fiscalizados pelo setor de engenharia da Prefeitura.
- ✚ Ao final da obra o local deverá ser entregue completamente limpo, visto que todo entulho será removido pelo município.

Congonhinhas, 02 de novembro de 2023.

LUIZ FERNANDO BIAGGI
FERRI:08462973961
961

Assinado de forma
digital por LUIZ
FERNANDO BIAGGI
FERRI:08462973961
Dados: 2023.11.02
07:02:09 -03'00'

Empresa responsável
LFT ENGENHARIA CIVIL LTDA
Responsável técnico
Luiz Fernando Biaggi Ferri
Crea: 175.592/D-Pr.

Prefeitura Municipal de
Congonhinhas – Pr
CNPJ: 75.825.828/0001-88



POLÍCIA MILITAR DO ESTADO DO PARANÁ
CORPO DE BOMBEIROS
MEMORIAL SIMPLIFICADO DE PREVENÇÃO A INCÊNDIOS E A DESASTRES

Folha 01/02

1. IDENTIFICAÇÃO DA EDIFICAÇÃO E/ OU ÁREA DE RISCO

Logradouro Público:	Rua Dr. David Xavier da Silva	Nº:	348	Complemento:	
Bairro:	Centro	Município:	Congonhinhas	UF:	PR
Proprietário/ responsável pelo uso:	Prefeitura Municipal de Congonhinhas - PR				
CNPJ/CPF:	75.825.828/0001-88			Fone:	(43)3554-1212

Responsável técnico: Engenheiro Civil Luiz Fernando Biaggi Ferri

Nº do registro: 175.592/D-PR

Fone: (43)99983-4675

Áreas (m²):	Existente:	61,47 m²	A construir:	0,00 m²	Total:	61,47 m²
-------------	------------	----------	--------------	---------	--------	----------

Altura (m):	Todos os ambientes:	Nº de pavimentos:	1	Ocupação do subsolo:	
-------------	---------------------	-------------------	---	----------------------	--

Uso, divisão e descrição da ocupação principal: Serviço Público

Risco: Leve Carga de incêndio: 300MJ/m²

2. ELEMENTOS ESTRUTURAIS

Estrutura Portante:	x	Concreto	x	Aço		Madeira		Outros
Estrutura de sustentação da cobertura		Concreto		Aço	x	Madeira		Outros

3. MEDIDAS DE SEGURANÇA CONTRA INCÊNDIO

Item	Observações
Controle de Materiais de Acabamento	
Saídas de Emergência	Placa de sinalização "SAÍDA"
Iluminação de Emergência	Bloco autônomo
Sinalização de Emergência	Cuidado risco de choque elétrico (no quadro geral de energia)
Extintores	Extintor pó químico 4Kg
Brigada de incêndio	
Outros (especificar)	

4. RISCOS ESPECÍFICOS

Item	Quantitativo
Armazenamento de líquidos inflamáveis/ combustíveis	
Gás Liquefeito de Petróleo	
Armazenamento de produtos perigosos	
Fogos de artifício	
Vaso sob pressão (caldeira)	
Outros (especificar)	

5. DIMENSIONAMENTO DE POPULAÇÃO E SAÍDAS DE EMERGÊNCIA

Item	Quantitativo
Tipos de escada	
População	1

• Demonstrativo de cálculo (se necessário)

6. AVALIAÇÃO DA CLASSIFICAÇÃO DA EDIFICAÇÃO

Declaro que a presente edificação se enquadra nos parâmetros da tabela 5 do CSCIP e que atende as seguintes especificações:

- Possuir área total construída menor 1.500m² para risco leve e menor que 1.000m² para risco moderado ou elevado;
- Possuir altura igual ou inferior a 9,0m quando de risco leve;
- Possuir altura igual ou inferior a 6,0m quando de risco moderado ou elevado;
- Não possuir subsolo com ocupação diferente de estacionamento;
- Não comercializar ou armazenar volume superior a 250L (duzentos e cinquenta litros) de líquido inflamável ou combustível;

d. Não armazenar volume superior a 190kg (cento e noventa quilogramas) do GLP.

7. AVALIAÇÃO DAS SAÍDAS DE EMERGÊNCIA

Declaro que as saídas de emergências se encontram de acordo o constante na NPT 011 – Saídas de Emergência

8. AVALIAÇÃO DOS EXTINTORES DE INCÊNDIO

Declaro que os extintores de incêndio foram instalados na edificação de acordo com a NPT 21 – Sistema de proteção por extintores de incêndio e encontram-se com prazo de validade e inspeção em dia.

Agente extintor	Quantitativo / Capacidade extintora
Carga de pó ABC	
Carga de pó BC	
Carga d'água pressurizada	
Carga de Dióxido de Carbono (CO2)	
Outros (especificar)	

9. AVALIAÇÃO DA SINALIZAÇÃO DE EMERGÊNCIA

Declaro que a sinalização de emergência foi instalada na edificação de acordo com a NPT 020 – Sinalização de emergência.

Tipo de sinalização / Código da Placa	Quantitativo
Risco de choque elétrico - A5	1
Saída de emergência - S12	
Extintor de Incêndio – E5	

10. AVALIAÇÃO DO CONTROLE DE MATERIAL DE ACABAMENTO (se houver)

Declaro que os materiais de acabamento e revestimento utilizados atendem adequadamente ao disposto na NPT 010 – Controle de material de acabamento e revestimento.

Finalidade do material	Classe dos materiais empregados
Piso	CLASSE I
Parede e divisória	CLASSE II-A
Teto e Forro	CLASSE II-A

11. AVALIAÇÃO DA ILUMINAÇÃO DE EMERGÊNCIA

Declaro que a iluminação de emergência foi adequadamente instalada na edificação de acordo com a NPT 18/2014 – Iluminação de Emergência.

12. AVALIAÇÃO DO GLP

Declaro que a central de GLP atende ao disposto na NPT 28 – Manipulação, armazenamento, comercialização e utilização de gás liquefeito de petróleo (GLP), não havendo botijões de GLP no interior da edificação.

13. DECLARAÇÕES GENÉRICAS

- Declaro estar ciente de que o Corpo de Bombeiros pode, a qualquer tempo, verificar as informações e declarações prestadas, inclusive por meio de fiscalizações e de solicitação de documentos;
- Declaro estar ciente de que não devem ser alteradas as características da edificação e da ocupação apresentada;
- O registro de informações inverídicas pode acarretar ao usuário o crime de falsidade ideológica, tipificado no Artigo 299 do Código Penal, com previsão de pena de um a cinco anos de reclusão e multa, sem prejuízo das providências administrativas e cíveis cabíveis.

**LUIZ FERNANDO
BIAGGI**
FERRI:08462973961

Assinado de forma digital por LUIZ
FERNANDO BIAGGI
FERRI:08462973961
Dados: 2023.08.18 17:12:45 -03'00'

Responsável técnico
Luiz Fernando Biaggi
Engenheiro Civil – CREA 175.592/D-PR

PREFEITURA MUNICIPAL DE CONGONHINHAS



Prefeitura Municipal de Congonhinhas
Estado do Paraná

PARECER TÉCNICO SOBRE PROJETO HIDRO SANITÁRIO

SOLICITANTE: PREFEITURA MUNICIPAL DE CONGONHINHAS

CNPJ: 75.825.828/0001-88

ENDEREÇO: AVENIDA MANOEL RIBAS

CIDADE: CONGONHINHAS - PARANÁ

ART: 1720234105317

OBJETO: Elaboração de parecer técnico sobre PROJETO HIDRO SANITÁRIO, para a execução do projeto da REVITALIZAÇÃO DA PRAÇA DA BÍBLIA, no município de Congonhinhas-PR.

PARECER TÉCNICO: Em visita realizada in loco antes de iniciar os projetos da praça da Bíblia, foi resolvido não realizar algum projeto ou reforma na drenagem da praça, tendo em vista a declividade considerável boa da mesma, ocorrendo o escoamento natural da água da chuva pela rua e meio fio de ambos os lados.

O local onde será a revitalização da praça da Bíblia contem uma inclinação considerável boa para o escoamento da água, e na parte interna da praça será com grande parte permeável, contendo grama e boa parte dela.

Não necessitando realizar algum tipo de benfeitoria na praça em relação a drenagem.

Consta nesse parecer, a situação do local da obra, com relatório fotográfico e parecer técnico da edificação, para demonstrar a situação real do local da Revitalização da Praça da Bíblia, na cidade de Congonhinhas-Pr.



Prefeitura Municipal de Congonhinhas

Estado do Paraná

RELATÓRIO FOTOGRÁFICO

OBRA: Revitalização da Praça da Bíblia.

CIDADE: Congonhinhas.

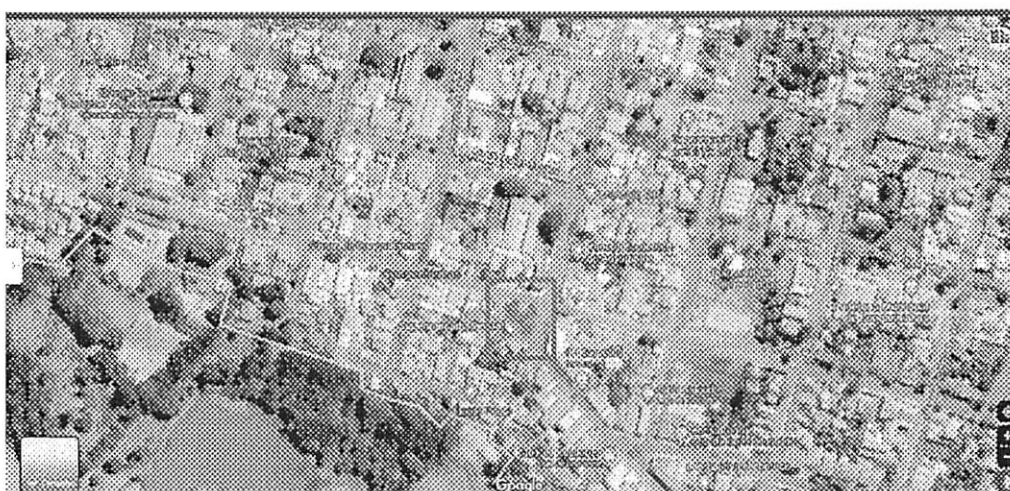


Foto 01 = Local da Revitalização da praça.

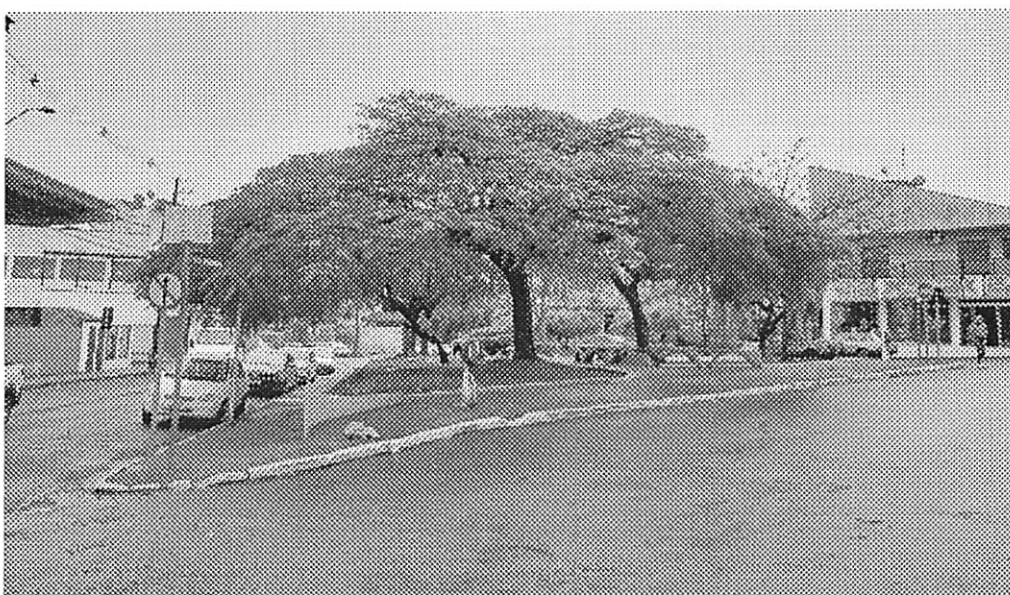


Foto 02 = Praça da Bíblia.



Prefeitura Municipal de Congonhinhas

Estado do Paraná

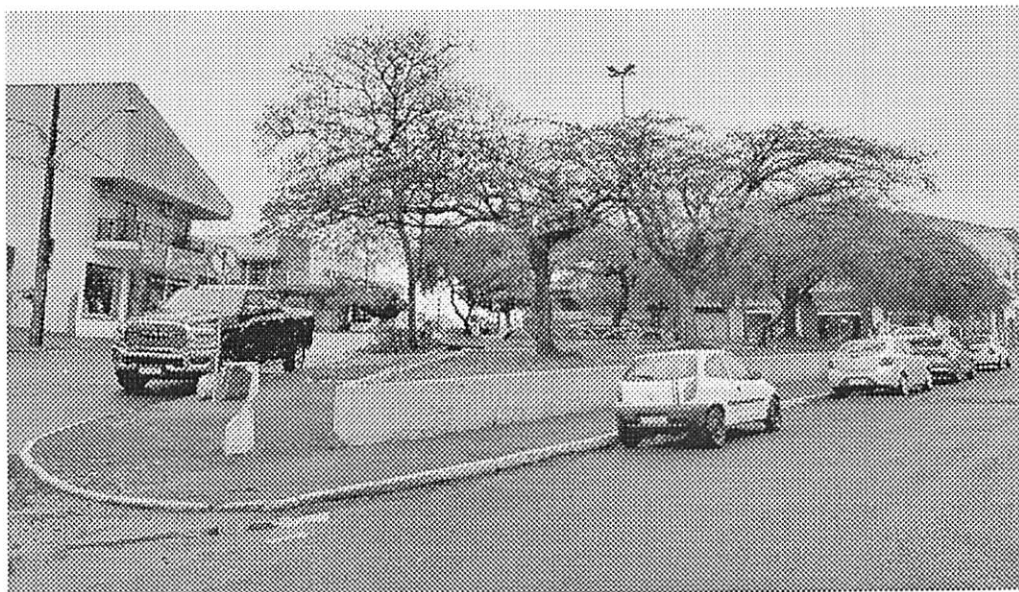


Foto 03 = Praça da Bíblia.

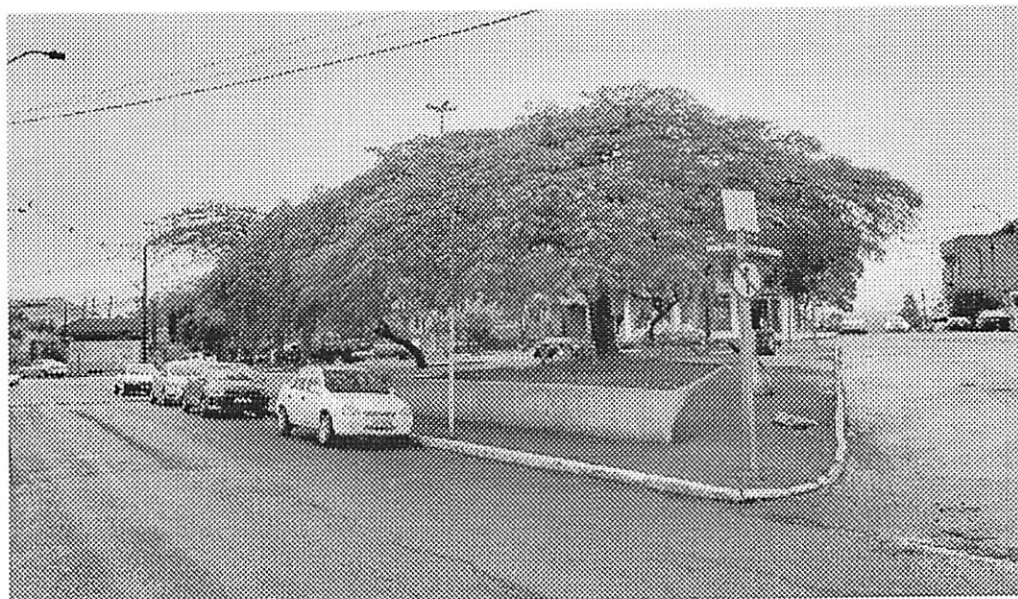


Foto 04 = Praça da Bíblia.



Prefeitura Municipal de Congonhinhas

Estado do Paraná

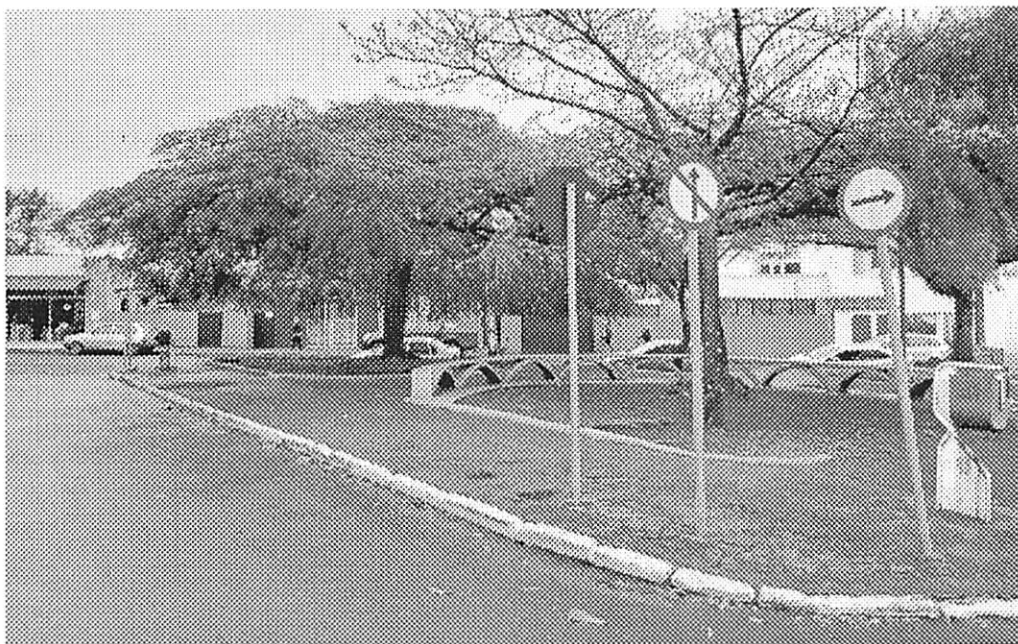


Foto 05 = Praça da Bíblia.

Congonhinhas, 19 de agosto de 2023

**LUIZ FERNANDO
BIAGGI
FERRI:08462973961**

Assinado de forma digital
por LUIZ FERNANDO
BIAGGI FERRI:08462973961
Dados: 2023.08.19 16:06:41
-03'00'

LFT ENGENHARIA CIVIL LTDA
CNPJ: 35.230.617/0001-88
Engenheiro responsável:
LUIZ FERNANDO BIAGGI FERRI
CREA: 175.592/D-PR.



Prefeitura Municipal de Congonhinhas

Estado do Paraná

PARECER TÉCNICO SOBRE PROJETO HIDRO SANITÁRIO

SOLICITANTE: PREFEITURA MUNICIPAL DE CONGONHINHAS

CNPJ: 75.825.828/0001-88

ENDEREÇO: AVENIDA MANOEL RIBAS

CIDADE: CONGONHINHAS - PARANÁ

ART: 1720234105554

OBJETO: Elaboração de parecer técnico sobre PROJETO HIDRO SANITÁRIO, para a execução do projeto da REVITALIZAÇÃO DA PRAÇA JOSÉ GAMBETA, no município de Congonhinhas-PR.

PARECER TÉCNICO: Em visita realizada in loco antes de iniciar os projetos da praça José Gambeta, foi resolvido não realizar algum projeto ou reforma na drenagem da praça, ocorrendo o escoamento natural da água da chuva pela rua e meio fio de ambos os lados.

O local onde será a revitalização da praça José Gambeta contém uma inclinação pouco considerável, porém boa para o escoamento da água, e na parte interna da praça será de concreto.

Não necessitando realizar algum tipo de benfeitoria na praça em relação a drenagem.

Consta nesse parecer, a situação do local da obra, com relatório fotográfico e parecer técnico da edificação, para demonstrar a situação real do local da Revitalização da Praça José Gambeta, na cidade de Congonhinhas-Pr.



Prefeitura Municipal de Congonhinhas

Estado do Paraná

RELATÓRIO FOTOGRÁFICO

OBRA: Revitalização da Praça José Gambeta.

CIDADE: Congonhinhas.



Foto 01 = Local da Revitalização da praça.

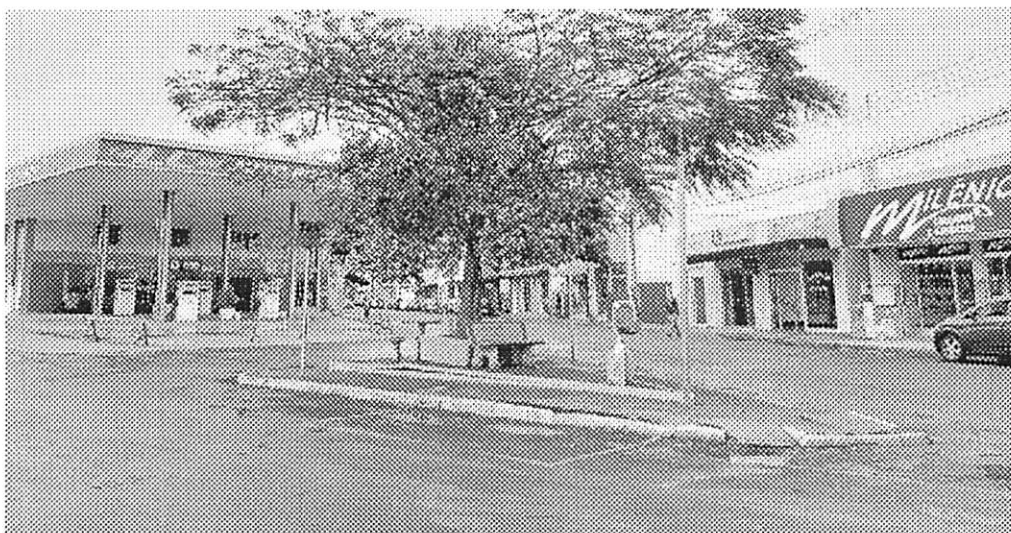


Foto 02 = Praça José Gambeta.



Prefeitura Municipal de Congonhinhas

Estado do Paraná

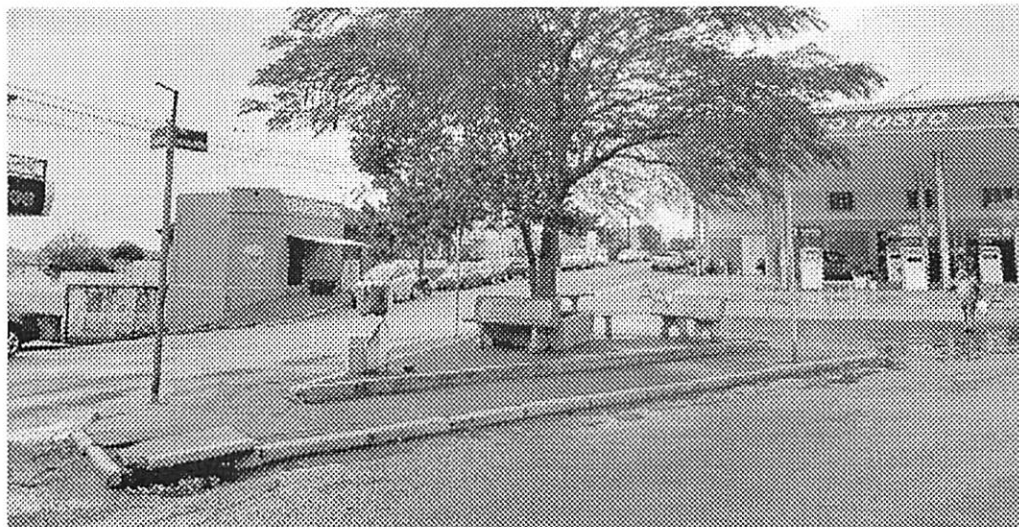


Foto 03 = Praça José Gambeta.

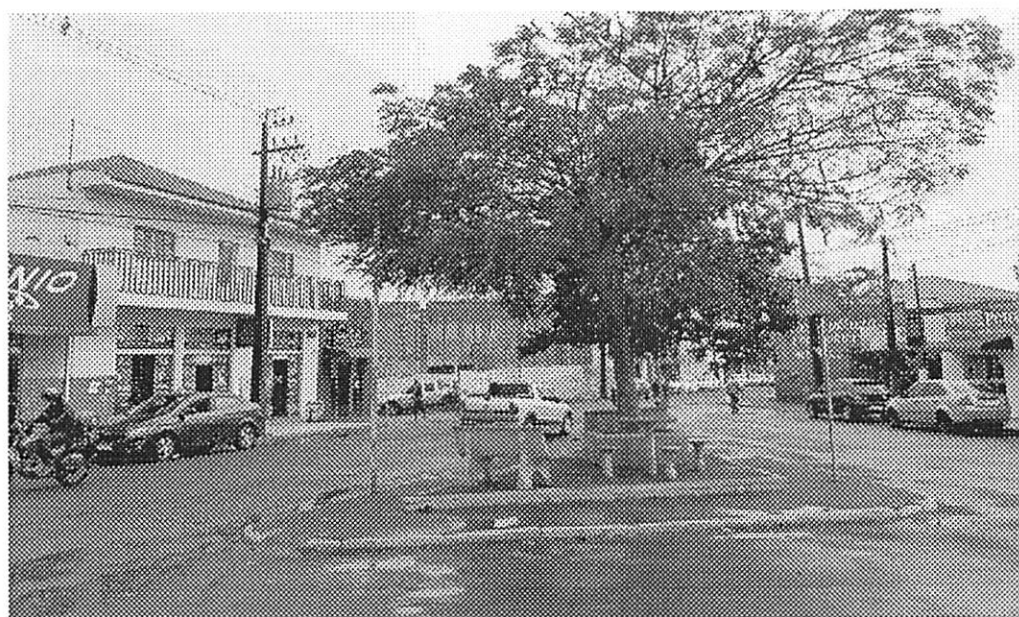


Foto 04 = Praça José Gambeta.



Prefeitura Municipal de Congonhinhas

Estado do Paraná




Foto 05 = Praça José Gambeta.

Congonhinhas, 19 de agosto de 2023

**LUIZ FERNANDO
BIAGGI**
FERRI:084629739
61

Assinado de forma digital
por LUIZ FERNANDO
BIAGGI
FERRI:08462973961
Dados: 2023.08.19
16:04:31 -03'00'

LFT ENGENHARIA CIVIL LTDA
CNPJ: 35.230.617/0001-88
Engenheiro responsável:
LUIZ FERNANDO BIAGGI FERRI
CREA: 175.592/D-PR.

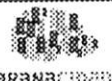
		Governo do Estado do Paraná Secretaria de Estado do Desenvolvimento Urbano e de Obras Públicas Rua Jacy Loureiro de Campos, s/n 2º andar Centro Cívico CEP 80530-140 Caixa Postal 15079 Curitiba Paraná Fone (41) 3350 – 3300 http://www.paranacidade.org.br/			
					
PARECER URBANÍSTICO					
Município:	CONGONHINHAS		CNPJ:	75.825.828/0001-88	
Projeto:	REVITALIZAÇÃO DAS PRAÇAS DA BÍBLIA E JOSÉ GAMBETA.		Componente:	Praça/Urbanização/Calçadas	
Prioridade:	0	Programa	0	Convênio:	-
Contato:	LUIZ FERNANDO BIAGGI FERRI		CPF:	084.629.739-61	
CAU/CREA:	CREA PR 175592/D		Cargo:	Engenheiro Civil	
e-mail:	luizfernando.biaggi@paranacidade.org.br		Telefone:	(41) 99963-4675	
1.1. DESCRIÇÃO DO OBJETO					
Descrição: Construção de REVITALIZAÇÃO DAS PRAÇAS DA BÍBLIA E JOSÉ GAMBETA, contendo: Na praça da Bíblia será feito os monumentos, a recuperação do muro e das escadas, e nas duas praças será feito a poda das árvores, execução de passeio, assentamento do meio fio, pintura, rampa de acessibilidade, vasos, bancos, lixeiras, muretes de concreto, plantas.					
Objeto: Construção de REVITALIZAÇÃO DAS PRAÇAS DA BÍBLIA E JOSÉ GAMBETA, com a execução dos serviços de: serviços preliminares e administração da obra; fundações; estruturas; instalações elétricas; revestimentos de paredes e pisos, impermeabilizações, pinturas e argamassas; pavimentação e calçamento, paisagismo e equipamentos externos; diversos (limpeza, ensaios tecnológicos, equipamentos).					
1.2. LOCALIZAÇÃO					
Endereço: AV. MANOEL RIBAS			Bairro: CENTRO		
Área Construída: 613,54 m²			Área do Terreno: 613,54 m²		
Matrícula do Terreno: 5438			Registro de Imóveis: SERVIÇO DE REGISTRO DE IMOVEIS HALINE OTTONI		
Comarca: CONGONHINHAS					
1.3. OBSERVÂNCIA AO PLANO DIRETOR					
a	Informe o número da Lei do Perímetro Urbano Municipal:				
	8731/2010				
b	Informe a data de aprovação da Lei do Perímetro Urbano Municipal:				
	08/12/2010				
b	Informe o número da Lei do Zoneamento Urbano Municipal:				
	874/2010				
b	Informe a data de aprovação da Lei do Zoneamento Urbano Municipal:				
	08/12/2010				
c	O projeto apresentado encontra-se em área urbanizada?				SIM
d	O projeto apresentado encontra-se dentro do perímetro urbano?				SIM
e	O projeto apresentado atende a Lei do Zoneamento Urbano?				SIM
e	Informe o Zoneamento onde o projeto será implantado:				

 PARANÁ GOVERNO DO ESTADO DO PARANÁ SECRETARIA DE ESTADO DO DESENVOLVIMENTO URBANO E DE OBRAS PÚBLICAS	Governo do Estado do Paraná Secretaria de Estado do Desenvolvimento Urbano e de Obras Públicas Rua Jacy Loureiro de Campos, s/n 2º andar Centro Cívico CEP 80530-140 Caixa Postal 15079 Curitiba Paraná Fone (41) 3350 – 3300 http://www.paranacidade.org.br/	 PARANÁ CIDADE
---	--	---




PARECER URBANÍSTICO

FIGURA 01: LOCALIZAÇÃO DO PROJETO DENTRO DO PERÍMETRO URBANO:

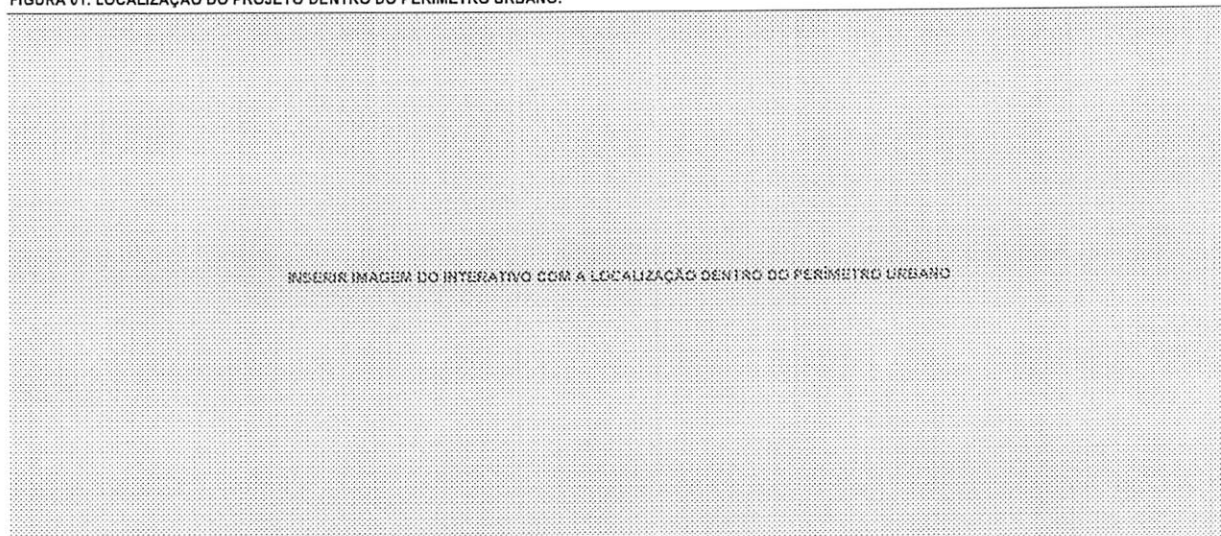

INSERIR IMAGEM DO INTERATIVO COM A LOCALIZAÇÃO DENTRO DO PERÍMETRO URBANO

FIGURA 02: LOCALIZAÇÃO DO PROJETO COM INDICAÇÃO DO ZONEAMENTO URBANO MUNICIPAL:

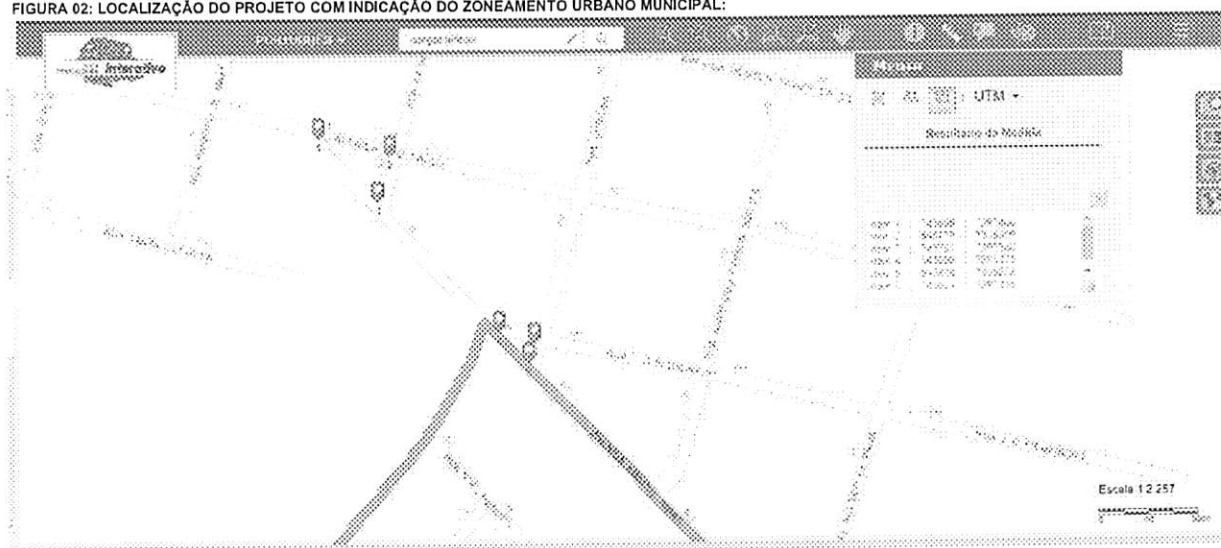

	Governo do Estado do Paraná Secretaria de Estado do Desenvolvimento Urbano e de Obras Públicas Rua Jacy Loureiro de Campos, s/n 2º andar Centro Cívico CEP 80530-140 Caixa Postal 15079 Curitiba Paraná Fone (41) 3350 – 3300 http://www.paranacidade.org.br/	



PARECER URBANÍSTICO

04. LOCALIZAÇÃO EM ÁREA DE FRAGILIDADE ECOLÓGICA

		SIM	NÃO
4.1	Área de Manancial de Abastecimento		X
4.2	Área de Reflorestamento de Araucária (com mais de 30 anos)		X
4.3	Área de Influência de Manguezais		X
4.4	Área de Várzea		X
4.5	Unidades de Conservação		X
4.6	Encostas com declividade superior a 30%		X
4.7	Áreas de Preservação Permanente		X

05. PROJETO PROPOSTO

		SIM	NÃO
	Existem equipamentos comunitários similares ao Projeto Proposto?		X
	Existe arborização a ser retirada no local de implantação do Projeto Proposto?	X	
a	Justifique para os casos de localização em área não urbanizada, ocupação incompatível com o entorno imediato e existência de arborização a ser retirada do local de implantação:		

		SIM	NÃO
	Ocupação e disposição do Projeto Proposto compatível em relação ao terreno?	X	
	Ocupação e disposição do Projeto Proposto compatível em relação às ruas de acesso?	X	
	Ocupação e disposição do Projeto Proposto compatível em relação ao entorno imediato?	X	
b	Justifique as respostas "NÃO":		

		SIM	NÃO
	Existem vias de tráfego intenso na área de abrangência do Projeto Proposto?		X
	Existem rodovias na área de abrangência do Projeto Proposto?		X
	Existem ferrovias na área de abrangência do Projeto Proposto?		X
	Existem linhas de alta tensão na área de abrangência do Projeto Proposto?		X
	Existem barreiras naturais na área de abrangência do Projeto Proposto?		X
c	Justifique as respostas "SIM":		

06. INFRAESTRUTURA EXISTENTE NO LOCAL DE IMPLANTAÇÃO

		SIM	NÃO
6.1	Rede de abastecimento de água	X	
6.2	Rede de esgoto		X
6.3	Rede de energia elétrica	X	
6.4	Rede telefônica	X	
6.5	Sistema de drenagem pluvial	X	
6.6	Pavimentação da rua de acesso	X	

07. PARECER FINAL

FAVORÁVEL

X

DESFAVORÁVEL

Considerações técnicas:

CONGONHII, 25 de outubro de 2023

Declaro, para os devidos fins, que as informações prestadas são verdadeiras e preenchidas de acordo com a vistoria "in loco" na(s) área(s) em que será implantado o Projeto Executivo em pauta, com a finalidade de realizar o levantamento das características específicas locais, constatar infraestruturas existentes e de justificar os serviços previstos no projeto apresentado. Por ser expressão da verdade, assino abaixo:

LUIZ FERNANDO BIAGGI
 FERRI.08462973961
Assinado de forma digital por LUIZ FERNANDO BIAGGI FERRI
 Data: 2023.10.25 09:49:53 -03'00'

LUIZ FERNANDO BIAGGI FERRI
 Engenheiro Civil
 CREA PR 175592/D

Atesto que as informações repassadas pelo Município atendem aos critérios de elegibilidade e estão compatíveis com o projeto apresentado.

SUPERVISOR DO PARANACIDADE
 Analista de Desenvolvimento Municipal

ORÇAMENTO COMPARATIVO DE CONSTRUÇÃO CIVIL PELA TABELA



BDI (%) - BETUMES / MATERIAIS	:	15,28%
BDI (%) - SERVIÇOS	:	23,54%

PLANILHA DE SERVIÇOS - CONSTRUÇÃO CIVIL

Município: CONGONINHAS - PR						SAM		
Projeto: REVITALIZAÇÃO DAS PRAÇAS - PRAÇA JOSÉ GAMBETA E PRAÇA DA BÍBLIA						LOTE nº		
Tabela de referência: SINAPI de fevereiro/2023 - sem desoneração						Data Base da aprovação do Orçamento (Decreto 10.086/22 do Paraná, que regulamenta a Lei 14.133/21):		24/10/2023 - ter
CÓDIGO	ORIGEM	DESCRIÇÃO DOS SERVIÇOS	UD	PU TAB	PU+BDI	ORÇAMENTO		
						QUANT	UNIT	PM (R\$)
								(R\$) - PM TOTAIS
1		SERVIÇOS PRELIMINARES E ADMINISTRAÇÃO DA OBRA						38.418,42
1.1		SERVIÇOS PRELIMINARES						
1.1.1		LIMPEZA DE TERRENO, DESTOCAMENTO E DEMOLIÇÕES						
97635	SINAPI	DEMOLIÇÃO DE PAVIMENTO INTERTRAVADO, DE FORMA MANUAL, COM REAPROVEITAMENTO. AF_12/2017	M2	17,1	21,13	26,09	21,13	551,28
1.2		ADMINISTRAÇÃO E CANTEIRO DE OBRAS						
1.2.2		BARRACÃO DE OBRA						
COMPOSIÇÃO 04299	ORSE - jan/23	ALUGUEL DE CONTAINER - ALMOXARIFADO SEM BANHEIRO - 6,00 X 2,40M	MES	1.101,30	1.360,55	16,00	1.360,55	21.768,80
1.2.3		PLACA DE IDENTIFICAÇÃO / LETREIRO						
COMPOSIÇÃO 00051	ORSE - jan/23	PLACA DE OBRA 4,00 X 2,00 M, EM CHAPA DE AÇO GALVANIZADO, INCLUSIVE ARMAÇÃO EM MADEIRA E PONTALETES	UN	2.990,88	3.694,93	2,00	3.694,93	7.389,86
x		SERVIÇOS EXTRAS - SERVIÇOS PRELIMINARES E ADMINISTRAÇÃO DA OBRA						
98531	SINAPI	CORTE RASO E RECORTE DE ÁRVORE COM DIÂMETRO DE TRONCO MAIOR OU IGUAL A 0,60 M.	UN	336,88	416,18	1,00	416,18	416,18
98535	SINAPI	PODA EM ALTURA DE ÁRVORE COM DIÂMETRO DE TRONCO MAIOR OU IGUAL A 0,60 M.	M2	1.342,45	1.658,46	5,00	1.658,46	8.292,30
3		FUNDAÇÕES						1.001,88
97103	SINAPI	EXECUÇÃO DE RADIER, ESPESSURA DE 20 CM, FCK = 30 MPA, COM USO DE FORMAS EM MADEIRA SERRADA. AF_09/2021	M2	254,27	314,13		-	-
x		SERVIÇOS EXTRAS - FUNDAÇÕES						
101174	SINAPI	ESTACA BROCA DE CONCRETO, DIÂMETRO DE 25CM, ESCAVAÇÃO MANUAL COM TRADO CONCHA, COM ARMADURA DE ARRANQUE.	M	90,11	111,32	9,00	111,32	1.001,88
4		ESTRUTURAS						83.681,34
4.1		FORMAS						
4.1.2		FORMAS PARA SUPERESTRUTURA						
98534	SINAPI	FABRICAÇÃO, MONTAGEM E DESMONTAGEM DE FÔRMA PARA BLOCO DE COROAMENTO, EM MADEIRA SERRADA, E=25 MM, 4 UTILIZAÇÕES. AF_06/2017	M2	108,17	133,63	1,92	133,63	256,57
92269	SINAPI	FABRICAÇÃO DE FÔRMA PARA PLARES E ESTRUTURAS SIMILARES, EM MADEIRA SERRADA, E=25 MM. AF_09/2020	M2	279,78	345,64	8,94	345,64	3.090,02
4.2		ARMADURAS						
4.2.3		ARMAÇÃO CA-50 e CA-60						

690069


96544	SINAPI	ARMAÇÃO DE BLOCO, VIGA BALDRAME OU SAPATA UTILIZANDO AÇO CA-50 DE 6,3 MM - MONTAGEM. AF_06/2017	KG	17,85	21,80	8,82	21,80	192,28
96546	SINAPI	ARMAÇÃO DE BLOCO, VIGA BALDRAME OU SAPATA UTILIZANDO AÇO CA-50 DE 10 MM - MONTAGEM. AF_06/2017	KG	14,02	17,32	10,80	17,32	187,08
92762	SINAPI	ARMAÇÃO DE PILAR OU VIGA DE ESTRUTURA CONVENCIONAL DE CONCRETO ARMADO UTILIZANDO AÇO CA-50 DE 10,0 MM - MONTAGEM. AF_06/2022	KG	11,88	14,65	29,61	14,65	433,79
4.3		CONCRETOS E GRAUTES		-	-	-	-	-
4.3.3		ESTRUTURAL PREPARO MECANICO		-	-	-	-	-
94965	SINAPI	CONCRETO FCK = 25MPA, TRAÇO 1:2,3:2,7 (EM MASSA SECA DE CIMENTO/ AREIA MÉDIA/ BRITA 1) - PREPARO MECÂNICO COM BETONEIRA 400 L. AF_05/2021	M3	433,63	535,71	0,25	535,71	133,93
4.3.4		ESTRUTURAL USINADO		-	-	-	-	-
4.3.4.1		CONCRETAGENS		-	-	-	-	-
103669	SINAPI	CONCRETAGEM DE PILARES, FCK = 25 MPA, COM USO DE BALDES - LANÇAMENTO, ADENSAMENTO E ACABAMENTO. AF_02/2022	M3	880,75	1.088,08	0,72	1.088,08	783,42
103670	SINAPI	LANÇAMENTO COM USO DE BALDES, ADENSAMENTO E ACABAMENTO DE CONCRETO EM ESTRUTURAS. AF_02/2022	M3	346,27	427,78	0,25	427,78	106,95
x		SERVIÇOS EXTRAS - ESTRUTURAS		-	-	-	-	-
COTAÇÃO	COT 01	MONUMENTO BÍBLIA COMPOSTO POR:	UN	63.540,00	78.497,32	1,00	78.497,32	78.497,32
8		INSTAL. ELETRICAS, TELEFONIA, SISTEMAS DE PROTEÇÃO E VENTILAÇÃO		-	-	-	-	95.352,97
8.2		INSTALAÇÕES ELÉTRICAS		-	-	-	-	-
8.2.2		ENTRADA DE ENERGIA		-	-	-	-	-
101529	SINAPI	ENTRADA DE ENERGIA ELÉTRICA, SUBTERRÂNEA, TRIFÁSICA, COM CAIXA DE SOBREPOR, CABO DE 10 MM2 E DISJUNTOR DIN 50A (NÃO INCLUI MURETA DE ALVENARIA). AF_07/2020_PS	UN	1.261,40	1.558,33	2,00	1.558,33	3.116,66
8.2.3		ELETRODUTOS E CONEXÕES		-	-	-	-	-
8.2.3.4		ELETRODUTOS METÁLICOS FLEXÍVEIS		-	-	-	-	-
97667	SINAPI	ELETRODUTO FLEXÍVEL CORRUGADO, PEAD, DN 50 (1 1/2"), PARA REDE ENTERRADA DE DISTRIBUIÇÃO DE ENERGIA ELÉTRICA - FORNECIMENTO E INSTALAÇÃO. AF_12/2021	M	9,30	11,49	138,49	11,49	1.591,25
8.2.5		CABOS		-	-	-	-	-
8.2.5.2		ISOLAMENTO 0,6/1KV		-	-	-	-	-
91927	SINAPI	CABO DE COBRE FLEXÍVEL ISOLADO, 2,5 MM². ANTI-CHAMA 0,6/1,0 KV, PARA CIRCUITOS TERMINAIS - FORNECIMENTO E INSTALAÇÃO. AF_12/2015	M	4,91	6,07	50,00	6,07	303,50
91933	SINAPI	CABO DE COBRE FLEXÍVEL ISOLADO, 10 MM². ANTI-CHAMA 0,6/1,0 KV, PARA CIRCUITOS TERMINAIS - FORNECIMENTO E INSTALAÇÃO. AF_12/2015	M	15,88	19,62	276,98	19,62	5.434,35
8.2.8		CAIXAS		-	-	-	-	-
97881	SINAPI	CAIXA ENTERRADA ELÉTRICA RETANGULAR, EM CONCRETO PRÉ-MOLDADO, FUNDO COM BRITA, DIMENSÕES INTERNAS: 0.3X0,3X0,3 M. AF_12/2020	UN	108,09	133,53	6,00	133,53	801,18
x		SERVIÇOS EXTRAS - INSTALACOES ELETRICAS, TELEFONIA, SISTEMAS DE PROTEÇÃO E VENTILAÇÃO		-	-	-	-	-
COTAÇÃO	COT 02	POSTE EM CONCRETO ARMADO, PRÉ MOLDADO, 2 ARANDELAS, DIMENSÕES: BASE 54 X 54 X 52 CM DE ALTURA; CORPO 30 X 30 X 319 CM DE ALTURA; ARANDELA REPUBLICANAS COM 153 CM DE ALTURA EM FIBERGLASS, GLOBO EM POLIETILENO COR OPALINO BRANCO, ANTI-VANDALISMO, SOQUETE, LAMPADA DE LED 50W.	UN	6.500,00	8.030,10	6,00	8.030,10	48.180,60
COTAÇÃO	COT 03	POSTE EM CONCRETO ARMADO, FERRAGEM 6,3 X 4,2 MM, NAS DIMENSÕES: ALTURA TOTAL 3,94 M, BASE (1) 80 X 80 X 82 CM, BASE (2) 45 X 45 X 45 CM, CORPO 30 X 30 X 250 CM, CHAPEU PIRÂMIDE 30 X 30 X 18 CM, COM QUATRO ARANDELAS REPUBLICANAS EM FIBERGLASS, GLOBO EM POLIETILENO COR OPALINO BRANCO, ANTI-VANDALISMO, SOQUETE, LAMPADA DE LED 50 W.	UN	8.230,00	10.167,34	1,00	10.167,34	10.167,34
COTAÇÃO	COT 11	POSTE EM CONCRETO ARMADO, FERRAGEM 6,3 X 4,2 MM, NAS DIMENSÕES: ALTURA TOTAL 3,94 M, BASE (1) 67,4 X 67,4 X 80 CM, BASE (2) 45 X 45 X 45 CM, CORPO 30 X 30 X 250 CM, CHAPEU PIRÂMIDE 30 X 30 X 18 CM, COM QUATRO ARANDELAS REPUBLICANAS EM FIBERGLASS, GLOBO EM POLIETILENO COR OPALINO BRANCO, ANTI-VANDALISMO, SOQUETE, LAMPADA DE LED 50 W.	UN	6.950,00	8.586,03	3,00	8.586,03	25.758,09
10		REVESTIMENTOS DE PAREDES E PISOS, IMPERMEABILIZAÇÕES, PINTURAS E ARGAMASSAS		-	-	-	-	35.048,98
10.3		REVESTIMENTO DE PISOS		-	-	-	-	-
10.3.11		PISO EM BLOCO DE CONCRETO		-	-	-	-	-
92396	SINAPI	EXECUÇÃO DE PASSEIO EM PISO INTERTRAVADO, COM BLOCO RETANGULAR COR NATURAL DE 20 X 10 CM, ESPESSURA 6 CM. AF_10/2022	M2	62,05	78,88	358,83	78,88	27.354,59
93679	SINAPI	EXECUÇÃO DE PASSEIO EM PISO INTERTRAVADO, COM BLOCO RETANGULAR COLORIDO DE 20 X 10 CM, ESPESSURA 6 CM. AF_10/2022	M2	67,74	83,69	27,35	83,69	2.288,92
10.3.12		PISO DE CONCRETO		-	-	-	-	-

000070


94994	SINAPI	EXECUÇÃO DE PASSEIO (CALÇADA) OU PISO DE CONCRETO COM CONCRETO MOLDADO IN LOCO, FEITO EM OBRA, ACABAMENTO CONVENCIONAL. ESPESURA 8 CM, ARMADO. AF_08/2022	M2	99,28	122,63	3,60	122,63	441,47	
10.4		PINTURAS		-	-	-	-	-	
10.4.7		FUNDO PREPARADOR		-	-	-	-	-	
88485	SINAPI	APLICAÇÃO DE FUNDO SELADOR ACRÍLICO EM PAREDES, UMA DEMÃO. AF_06/2014	M2	3,28	4,05	200,00	4,05	810,00	
10.4.11		PINTURA EM PAREDES / ALVENARIA		-	-	-	-	-	
88489	SINAPI	APLICAÇÃO MANUAL DE PINTURA COM TINTA LÁTEX ACRÍLICA EM PAREDES, DUAS DEMÃOS. AF_08/2014	M2	16,81	20,77	200,00	20,77	4.154,00	
11		PAVIMENTAÇÃO E CALÇAMENTO, PAISAGISMO E EQUIPAMENTOS EXTERNOS		-	-	-	-	-	39.845,91
11.1		PAVIMENTAÇÃO E CALÇAMENTO		-	-	-	-	-	
11.1.2		REGULARIZAÇÃO		-	-	-	-	-	
100576	SINAPI	REGULARIZAÇÃO E COMPACTAÇÃO DE SUBLEITO DE SOLO PREDOMINANTEMENTE ARGILOSO. AF_11/2019	M2	2,60	3,21	3,23	3,21	10,37	
11.1.9		MEIO-FIO E SARJETA		-	-	-	-	-	
94275	SINAPI	ASSENTAMENTO DE GUIA (MEIO-FIO) EM TRECHO RETO, CONFECCIONADA EM CONCRETO PRÉ-FABRICADO, DIMENSÕES 100X15X13X20 CM (COMPRIMENTO X BASE INFERIOR X BASE SUPERIOR X ALTURA), PARA URBANIZAÇÃO INTERNA DE EMPREENDIMENTOS. AF_08/2016	M	50,81	62,77	94,84	62,77	5.953,11	
11.2		PAISAGISMO E EQUIPAMENTOS EXTERNOS		-	-	-	-	-	
11.2.1		MANUTENÇÃO / REPAROS - PAISAGISMO E EQUIPAMENTOS EXTERNOS		-	-	-	-	-	
98519	SINAPI	REVOLVIMENTO E LIMPEZA MANUAL DE SOLO. AF_05/2018	M2	2,39	2,95	203,97	2,95	601,71	
98520	SINAPI	APLICAÇÃO DE ADUBO EM SOLO. AF_05/2018	M2	6,97	8,61	203,97	8,61	1.756,18	
11.2.2		PLANTAS		-	-	-	-	-	
98509	SINAPI	PLANTIO DE ARBUSTO OU CERCA VIVA. AF_05/2018	UN	31,71	39,17	40,00	39,17	1.566,80	
98510	SINAPI	PLANTIO DE ÁRVORE ORNAMENTAL COM ALTURA DE MUDA MENOR OU IGUAL A 2,00 M. AF_05/2018	UN	57,03	70,45	25,00	70,45	1.761,25	
103946	SINAPI	PLANTIO DE GRAMA ESMERALDA OU SÃO CARLOS OU CURITIBANA, EM PLACAS. AF_05/2022	M2	13,44	16,60	203,97	16,60	3.385,90	
98528	SINAPI	REMOÇÃO DE RAÍZES REMANESCENTES DE TRONCO DE ÁRVORE COM DIÂMETRO MAIOR OU IGUAL A 0,60 M. AF_05/2018	UN	277,68	343,05	3,00	343,05	1.029,15	
98535	SINAPI	PODA EM ALTURA DE ÁRVORE COM DIÂMETRO DE TRONCO MAIOR OU IGUAL A 0,60 M. AF_05/2018	UN	1.374,29	1.697,80	5,00	1.697,80	8.489,00	
x		SERVIÇOS EXTRAS - PAVIMENTAÇÃO E CALÇAMENTO, PAISAGISMO E EQUIPAMENTOS EXTERNOS		-	-	-	-	-	
9888	ORSE-ABRIL/2023	PLANTA - DORA REI VERMELHA (DORA COCCINEA RED), FORNECIMENTO E PLANTIO.	UN	23,15	28,60	45,00	28,60	1.287,00	
1800	ORSE-ABRIL/2023	PLANTA - LAMBARI (TRADESCANTIA ZEBRINA), FORNECIMENTO E PLANTIO.	UN	12,28	15,17	60,00	15,17	910,20	
COTAÇÃO	COT 04	RAMPA DE ACESSIBILIDADE PRÉ-FABRICADA EM CONCRETO COM DIMENSÕES 2,20 X DE COMPRIMENTO X 1,20 M DE LARGURA, COM PICTOGRAMA "ACESSIBILIDADE" PINTADO NA COR AZUL.	UN	2.650,00	3.273,81	4,00	3.273,81	13.095,24	
12		DIVERSOS (LIMPEZA, ENSAIOS TECNOLÓGICOS, EQUIPAMENTOS)		-	-	-	-	-	58.209,13
x		SERVIÇOS EXTRAS - DIVERSOS (LIMPEZA, ENSAIOS TECNOLÓGICOS, EQUIPAMENTOS)		-	-	-	-	-	
COTAÇÃO	COT 05	VASO COM 90 CM DE ALTURA, BOCA DIÂMETRO 1,20M, EM CIMENTO NATURAL	UN	2.752,00	3.399,82	3,00	3.399,82	10.199,46	
COTAÇÃO	COT 06	VASO COM 71 CM DE ALTURA, BOCA DIÂMETRO 91 CM, EM CIMENTO NATURAL.	UN	1.965,00	2.427,56	3,00	2.427,56	7.282,68	
COTAÇÃO	COT 07	VASO COM 61 CM DE ALTURA, BOCA DIÂMETRO 74 CM, EM CIMENTO NATURAL.	UN	920,00	1.136,57	3,00	1.136,57	3.409,71	
COTAÇÃO	COT 08	BANCO SEM ENCOSTO, COM DIMENSÃO 1,40 X 0,40 X 0,50 M DE ALTURA, PÉ COM FORMATO ARCO, RAIO 0,49 M EM CIMENTO NATURAL	UN	1.450,00	1.791,33	10,00	1.791,33	17.913,30	
COTAÇÃO	COT 09	BANCO MODERNO COM ASSENTO E ENCOSTO ANATÔMICO, DIMENSÃO 150 X 60, ALTURA TOTAL 94 CM, EM CIMENTO NATURAL.	UN	2.550,00	3.150,27	4,00	3.150,27	12.601,08	
COTAÇÃO	COT 10	LIXEIRA EM CONCRETO ARMADO COM CESTO EM FERRO PORTA SACO DE LIXO, TAMPA EM PREFV - POLÍMERO REFORÇADO EM FIBRA DE VIDRO, COM LOGOMARCA "C", ALTURA 95 CM.	UN	1.573,00	1.943,28	2,00	1.943,28	3.886,56	
4102	SINAPI	MOURÃO DE CONCRETO RETO, SEÇÃO QUADRADA, "10 X 10" CM, H= 3,00 M.	UN	63,80	78,82	37,00	78,82	2.916,34	
		TOTAL GERAL							351.558,63
		Tabela de referência: SINAPI de fevereiro/2023 - sem desoneração							

LUIZ FERNANDO
 BIAGGI
 FERRI:0846297396


Assinado de forma digital
 por LUIZ FERNANDO
 BIAGGI FERRI:08462973961
 Dados: 2023.10.24
 09:09:19 -03'00'

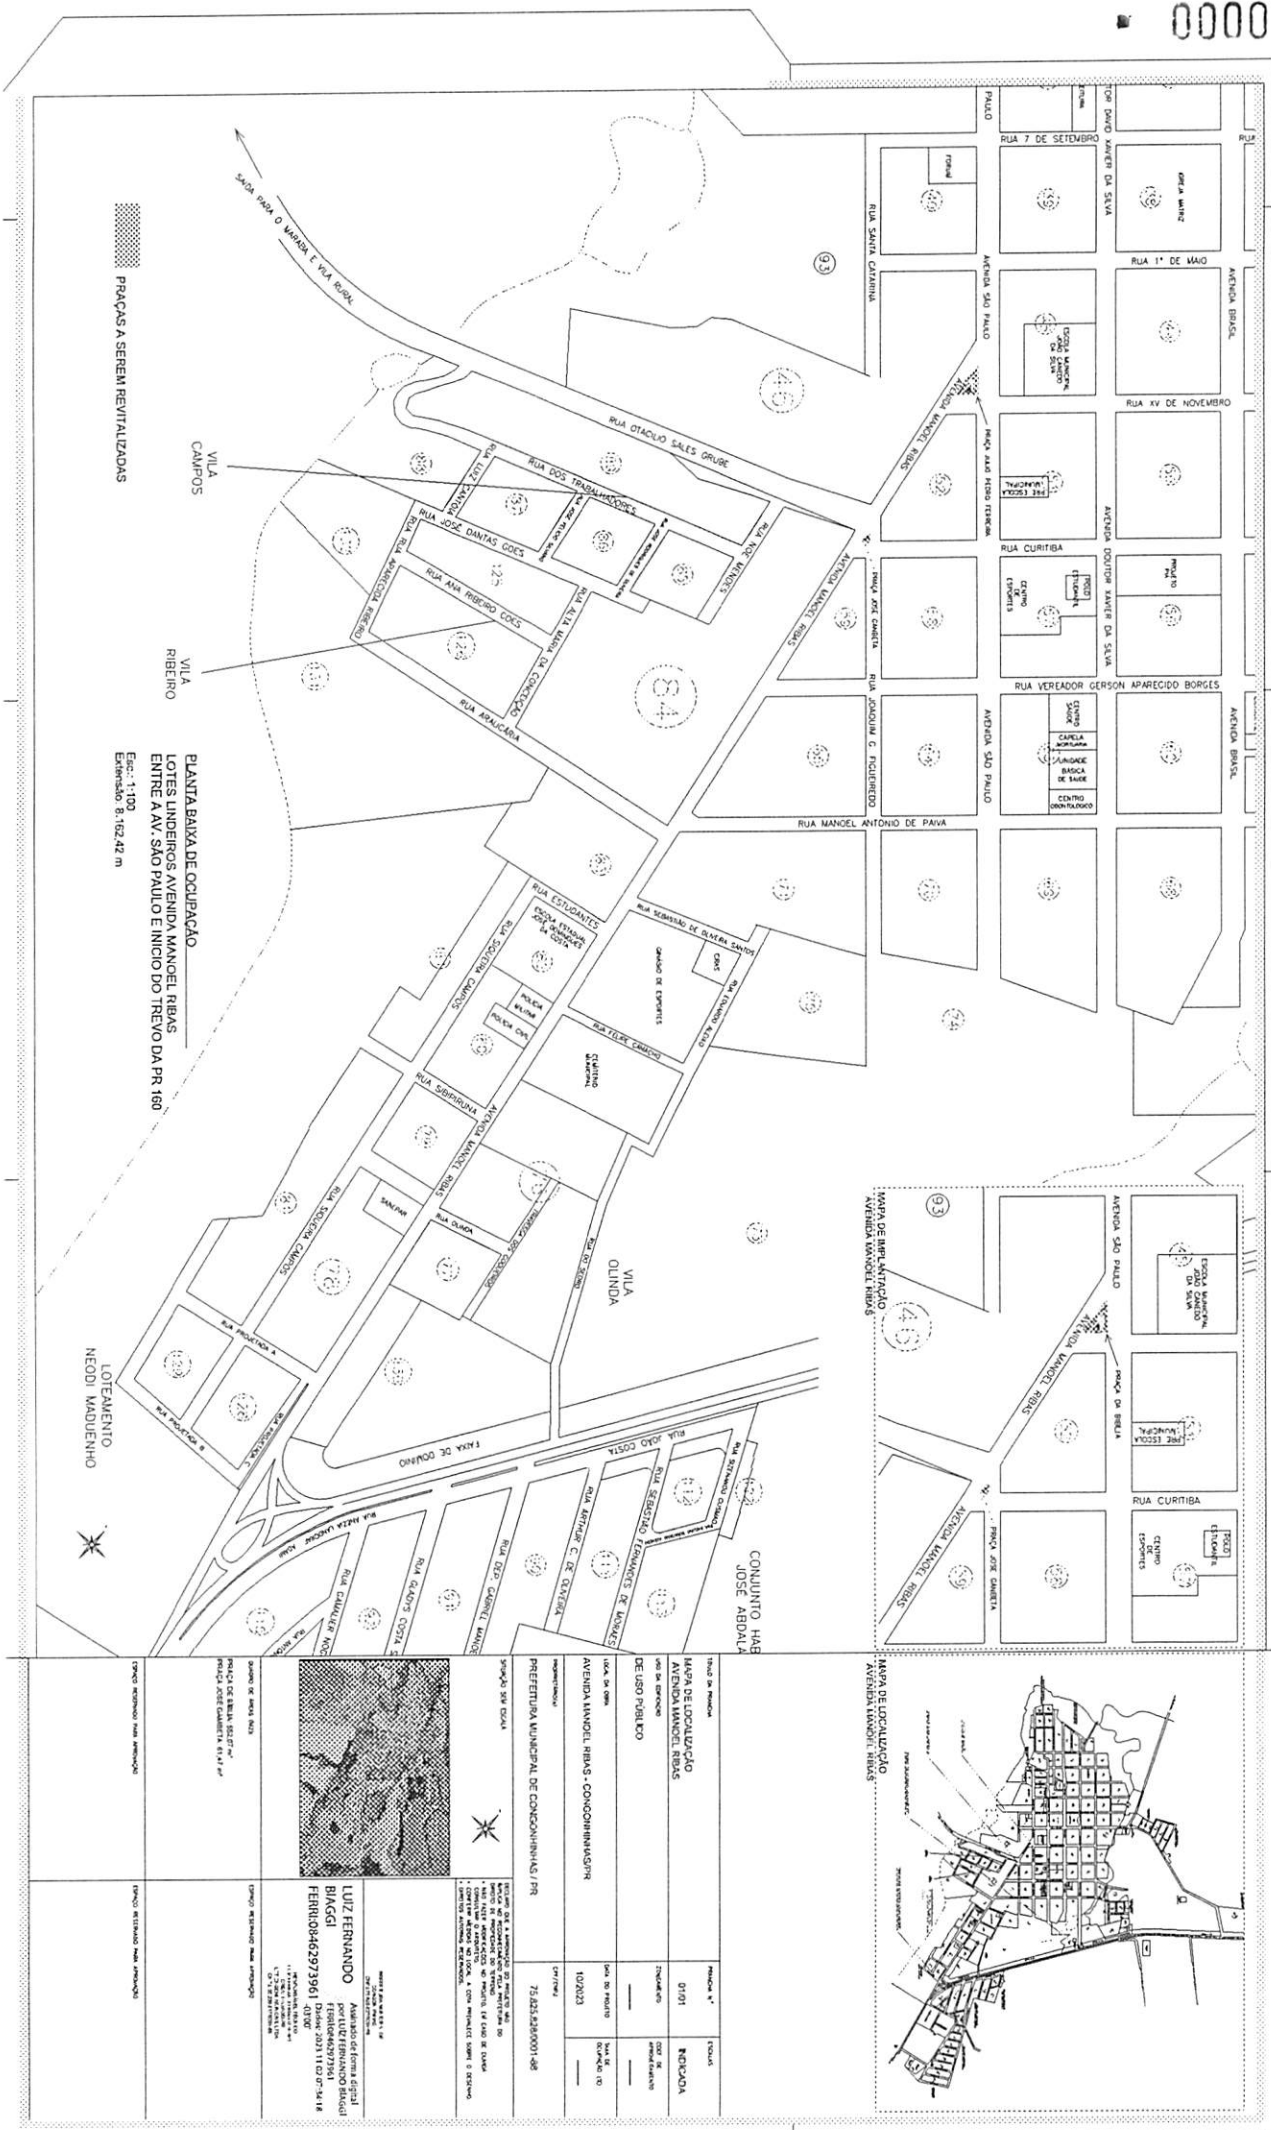


ESCOLA MUNICIPAL
JOÃO CANEDO
DA SILVA

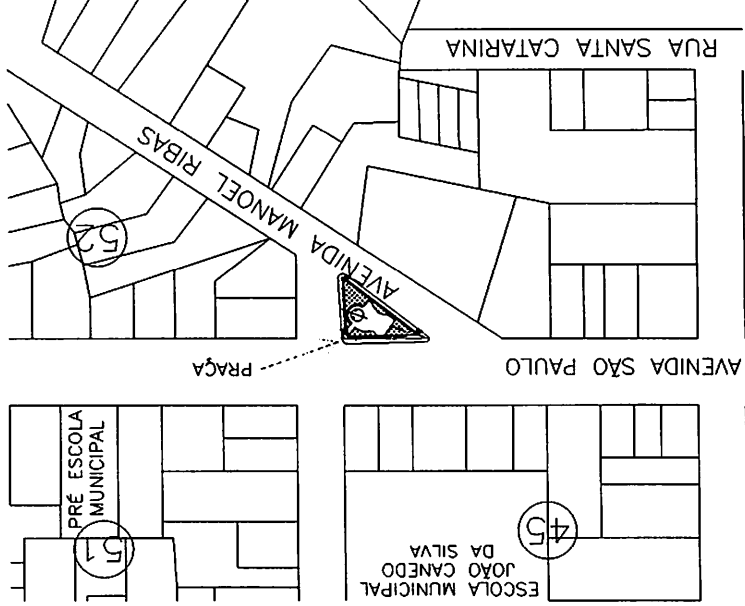

PLANTA DE SITUAÇÃO

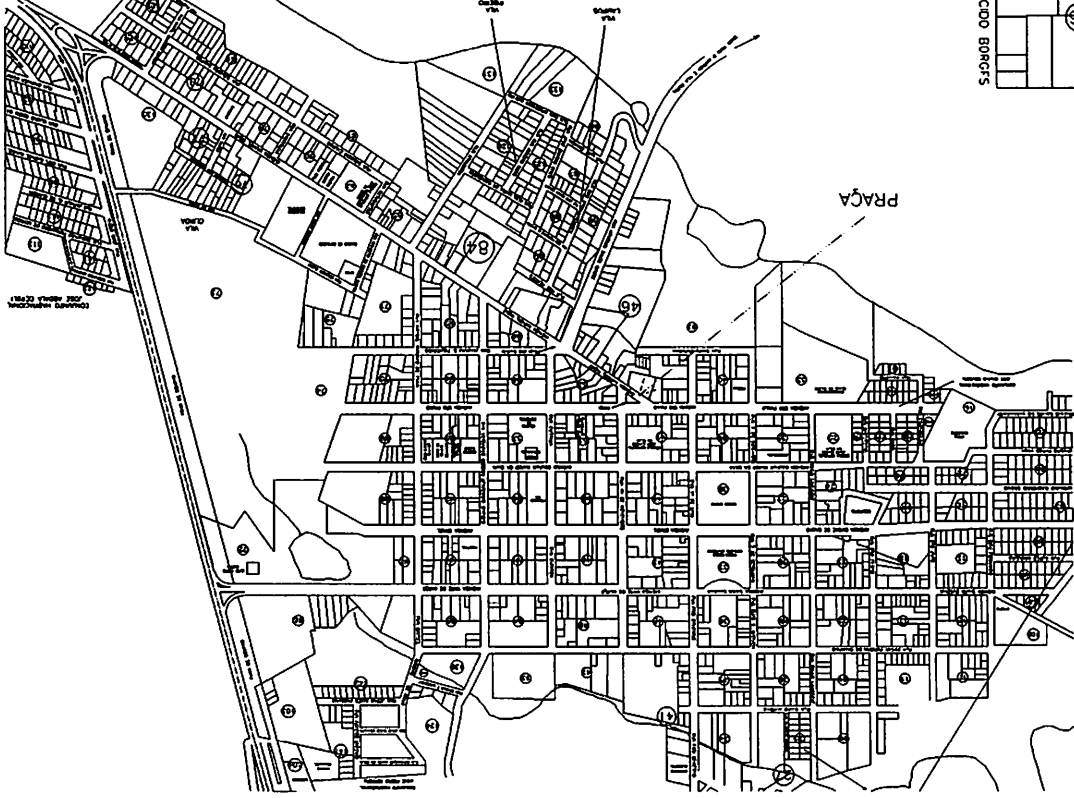[illegible]

AV. XV DE NOVEMBRO

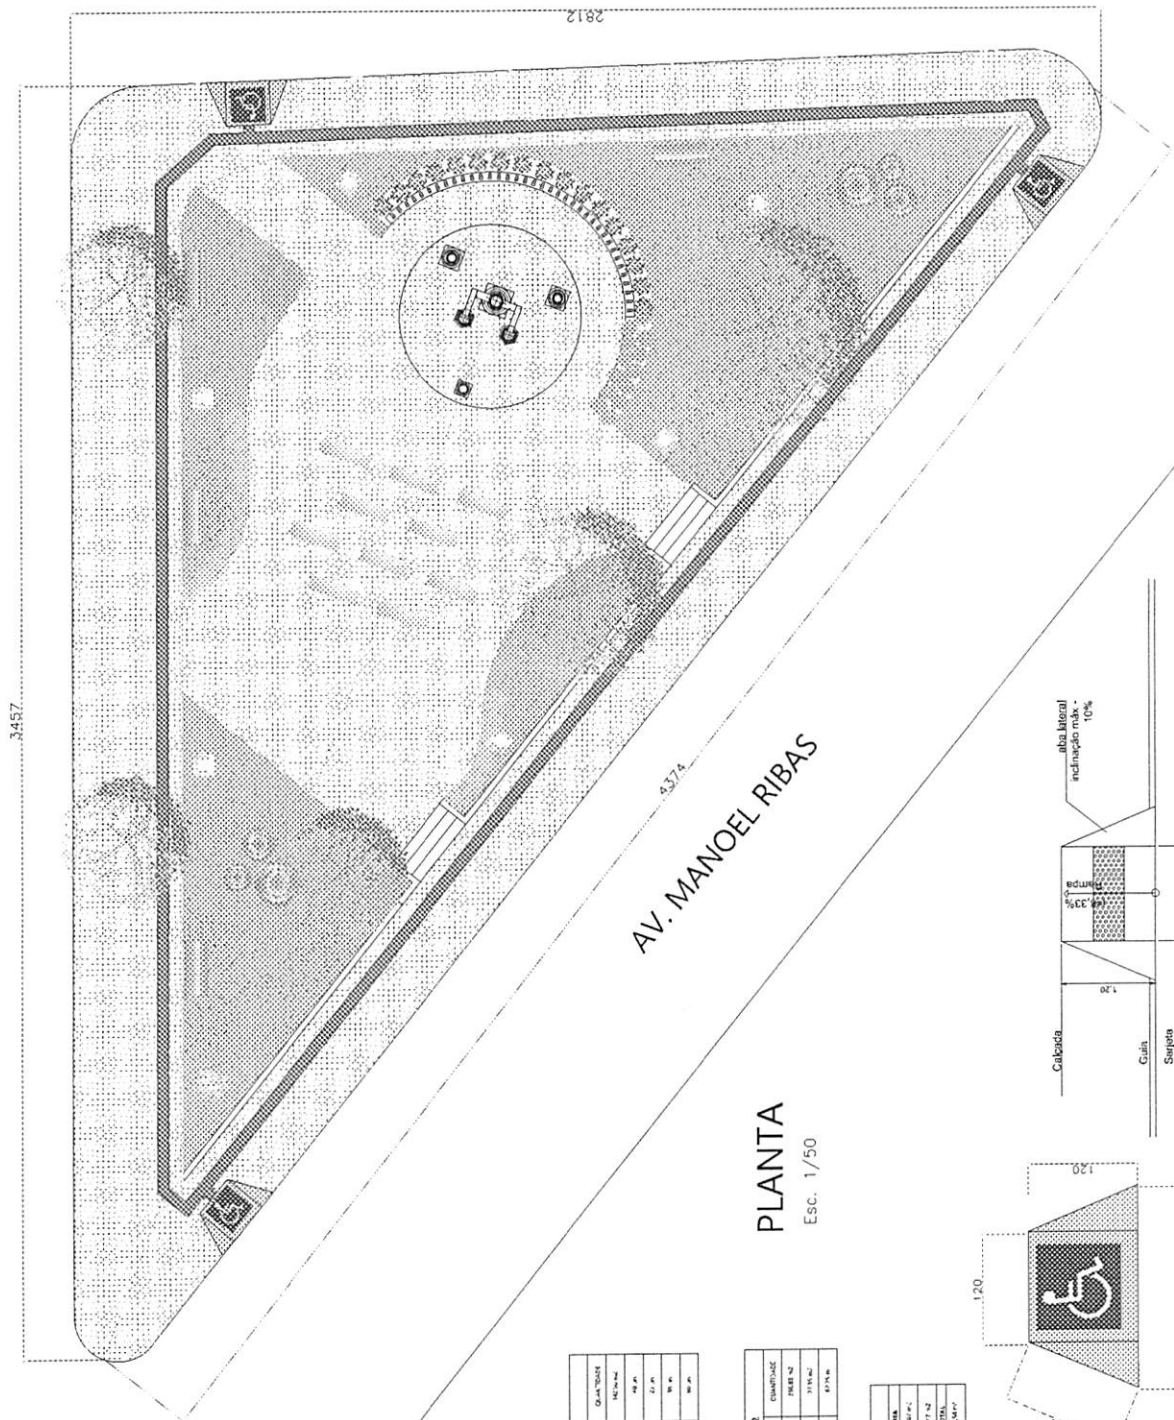


4374
AV. MANOEL RIBAS

PLANTA
Esc. 1/50


SÍMBOLOS	
ÍCONES	QUANTIDADE
Área de estacionamento	100 m ²
Área de circulação	100 m ²
Área de estacionamento	100 m ²
Área de circulação	100 m ²

SÍMBOLOS	
ÍCONES	QUANTIDADE
Área de estacionamento	100 m ²
Área de circulação	100 m ²
Área de estacionamento	100 m ²
Área de circulação	100 m ²

SÍMBOLOS	
ÍCONES	QUANTIDADE
Área de estacionamento	100 m ²
Área de circulação	100 m ²
Área de estacionamento	100 m ²
Área de circulação	100 m ²

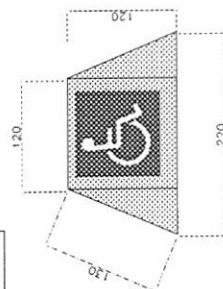

RAMPA
Esc. 1/20

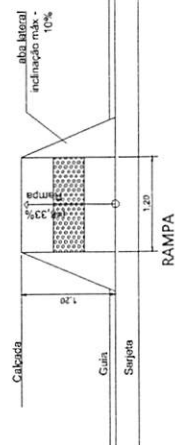

RAMPA

REVITALIZAÇÃO DA PRAÇA DA BIBLIA

PREFEITURA MUNICIPAL DE CONGONINHAS/PR

PROJETO DE ARQUITETURA
Linha de Rua - 50,52011

PROJETO DE ARQUITETURA
Linha de Rua - 50,52011

000076


01/03

RUA CURITIBA

AV. MANOEL RIBAS

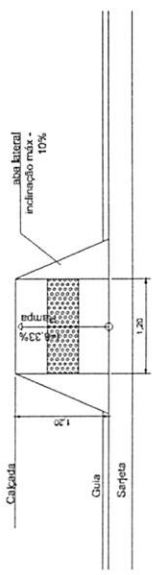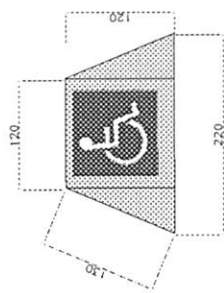

RAMPA
Esc. 1/20

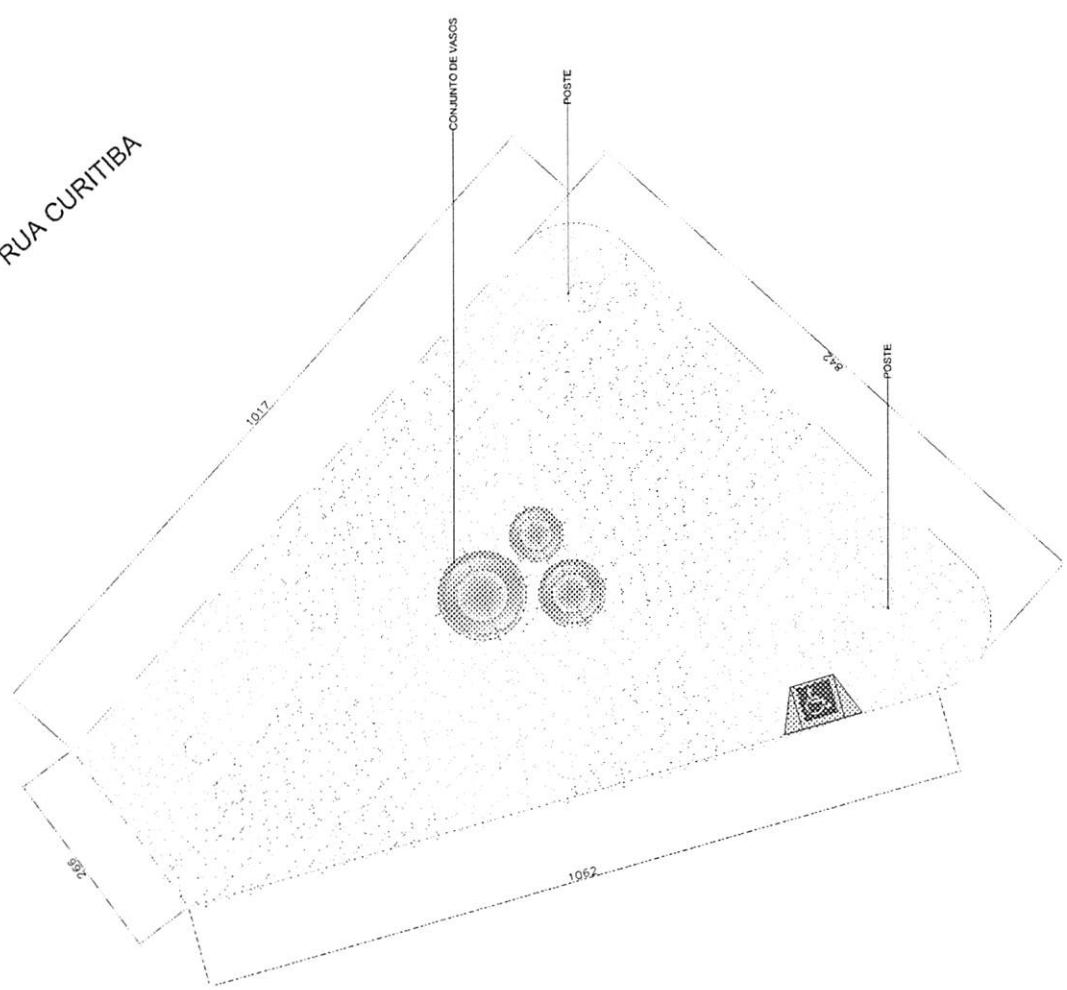

QUANTIDADE	UNIDADE
15,27	m²
1,47	m
1,00	m
1,00	m

SÍMBOLO	MATERIAL	QUANTIDADE
15,27	Gravado	61,47 m²
1,47	Moldado	32,59 m

REVITALIZAÇÃO DA PRAÇA JOSÉ GAMBETA

PREFEITURA MUNICIPAL DE CONGONINHAS/PR

COMPARTIMENTO DE ENGENHARIA E ARQUITETURA

PROJETO DE ARQUITETURA

PROJETO DE ARQUITETURA

PROJETO DE ARQUITETURA

PLANTA
Esc. 1/50

MAPA DE LOCALIZAÇÃO
AVENIDA MANOEL RIBAS

PLANO DE MANEJO ÁREA DE LOCALIZAÇÃO DO CONDOMÍNIO: RUA MANOEL RIBAS DESCRIÇÃO DO LOCAL: RUA PÚBLICA	Folha nº 01/01 Indicada CONDIÇÃO DE APROPRIAÇÃO: _____ DATA DE PRECÁRIO: 10/2023 DATA DE FIM DO PRECÁRIO: _____	75.625.236/0001-68
--	--	---------------------------




LUIZ FERNANDO
 MAGGI
 Assinado de forma digital
 por LUIZ FERNANDO MAGGI
 FE8E08462973961
 Dado: 2023.10.26 09:21:11
 037007


001-010-117-001 21 01 01
 001-010-117-001 21 01 01
 001-010-117-001 21 01 01
 001-010-117-001 21 01 01

Department of Health and Human Services

PRAÇA DO BILHA 552,07 m²
PRAÇA JOSE GABRIELA 61,47 m²



ESPAÇO RESERVADO PARA APROVAÇÃO	ESPAÇO RESERVADO PARA APROVAÇÃO
---------------------------------	---------------------------------

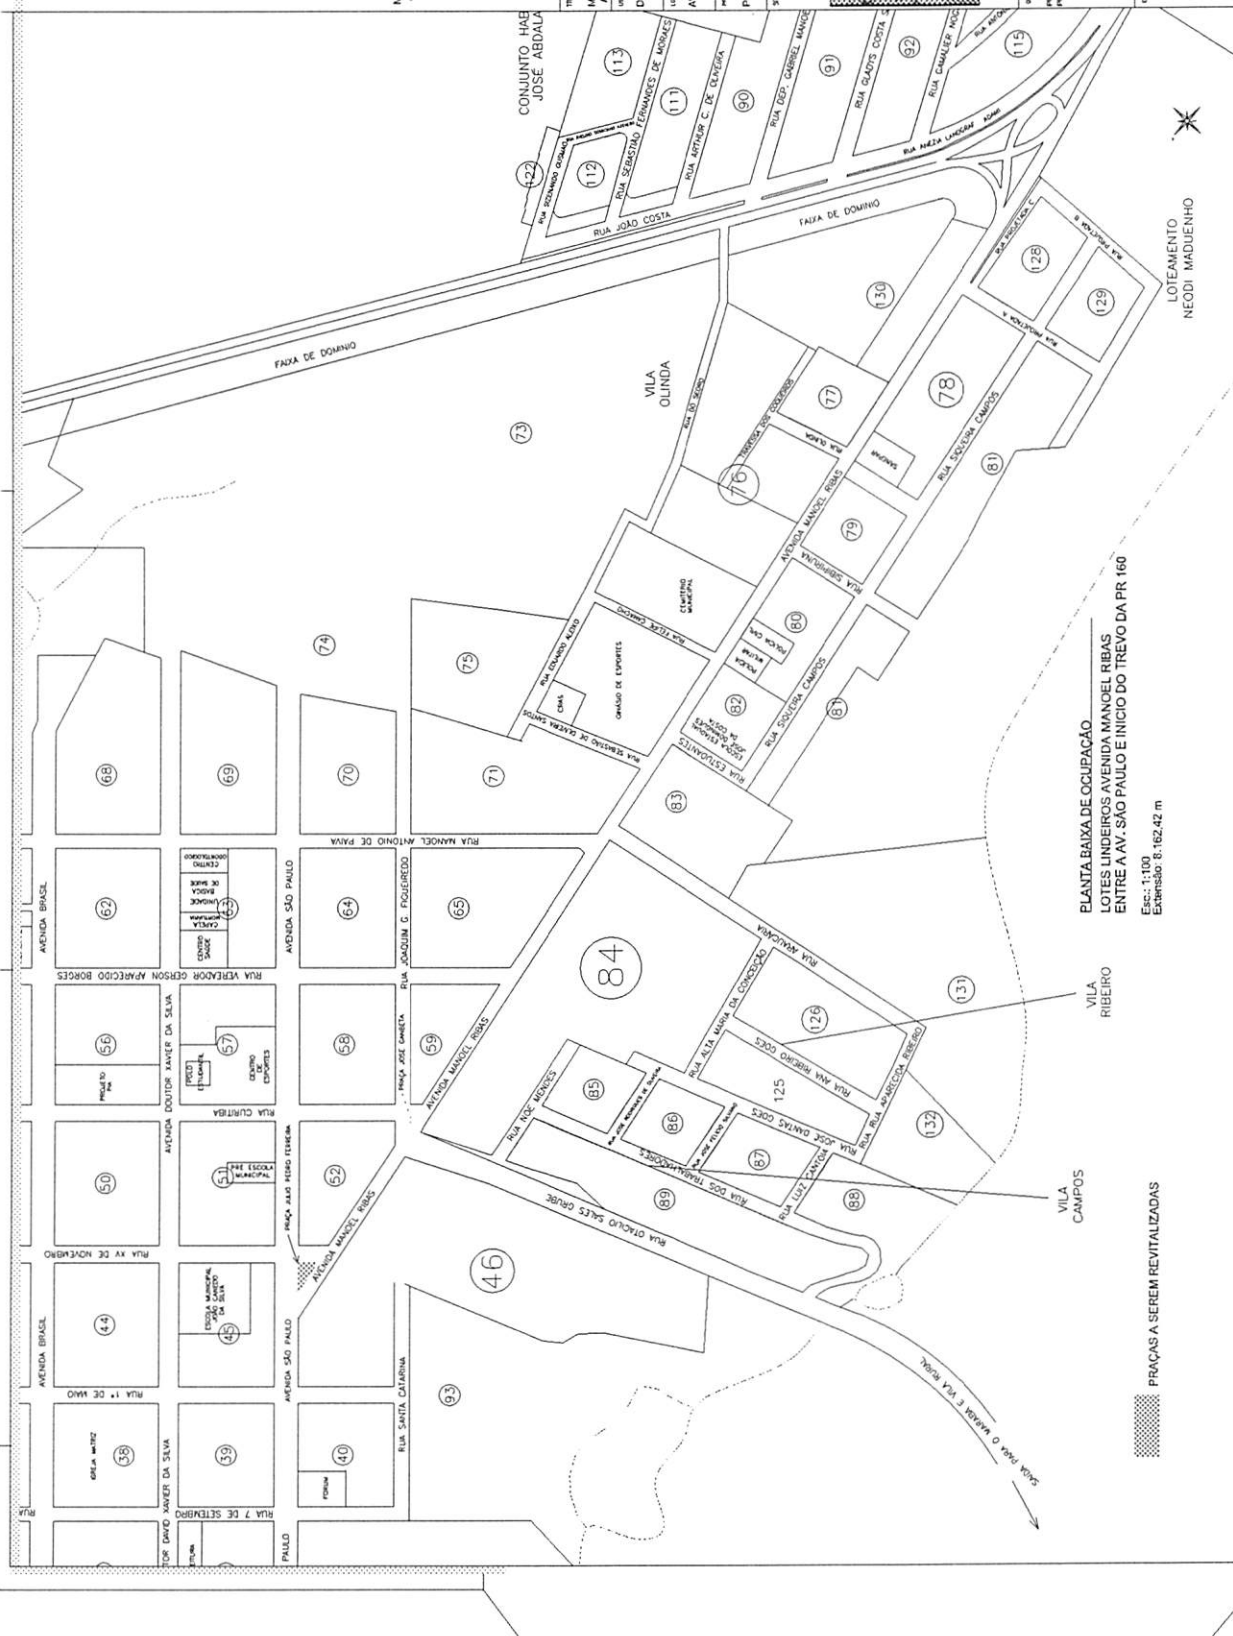

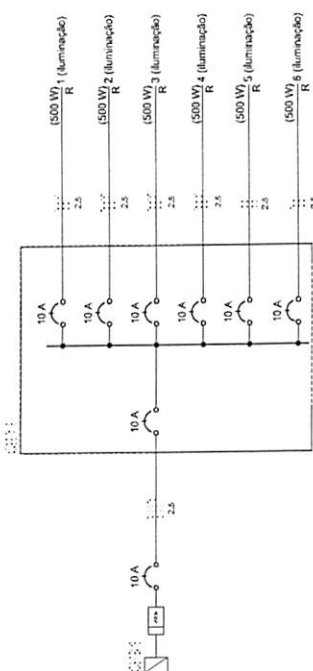

RUA CURTIBA



AV. MANOEL RIBAS

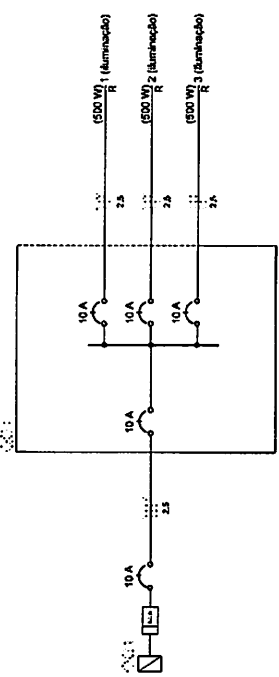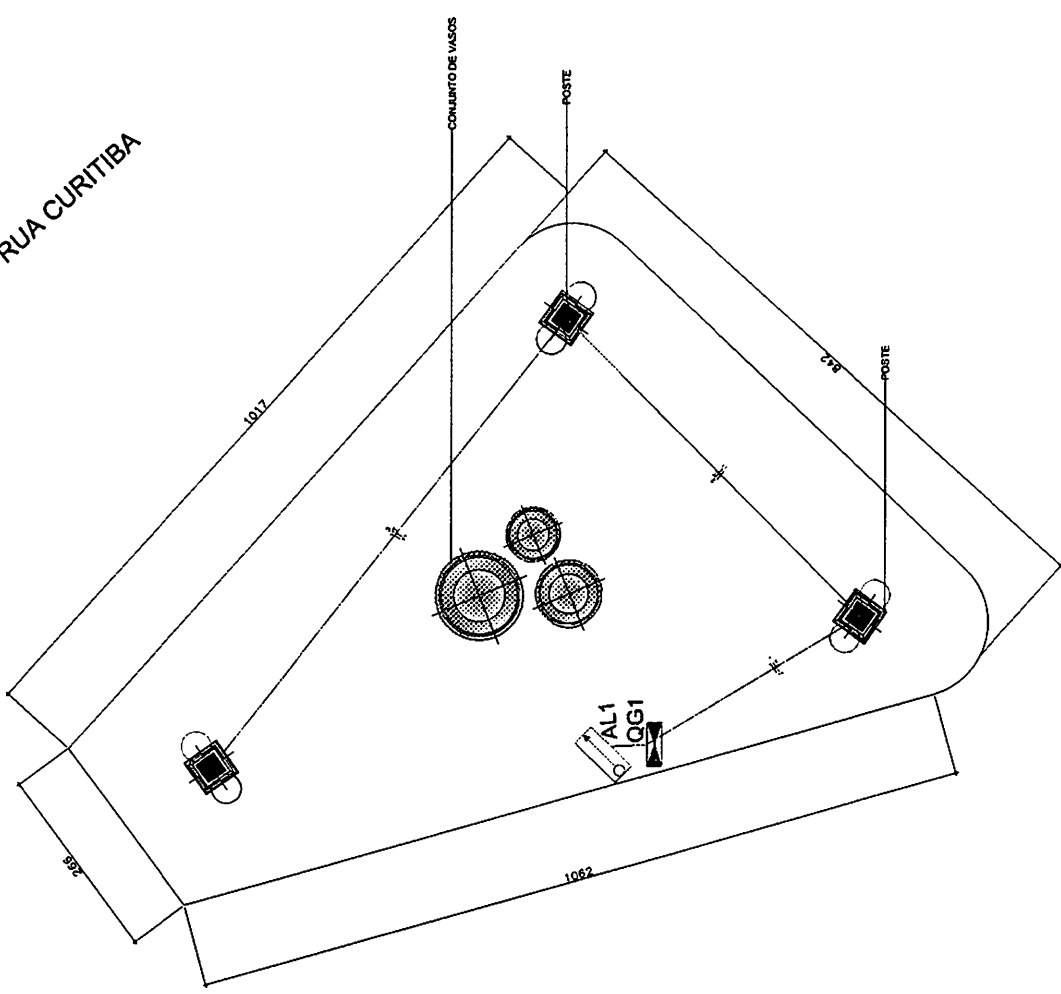

PLANTA
Esc. 1/50

REVITALIZAÇÃO DA PRAÇA JOSÉ GAMBETA	
PREFEITURA MUNICIPAL DE OONGONNHAS/PR	
CRUZAMENTO DA RUA CURTIBA X AV. MANOEL RIBAS	
Projeto Elétrico - José Gambeta	
01/	01

ARMAÇÃO DA FUNDAÇÃO

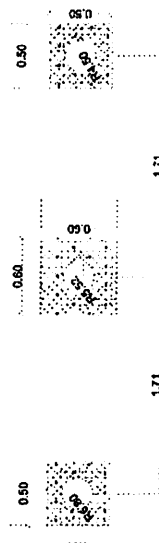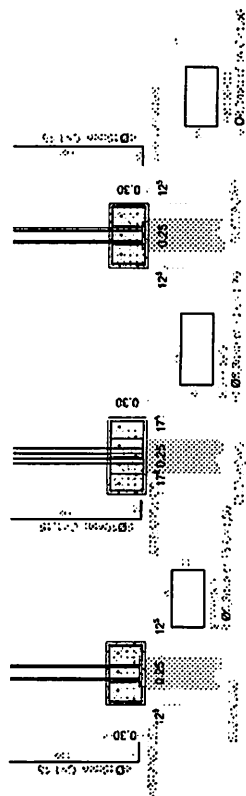

PLANTA DE LOCAÇÃO

RESUMO BLOCO

FERRÃO CA-50

Ø 10mm 2 barras

Ø 6mm 3 barras

TOTAL FERRÃO = 1,52 m

TOTAL CONCRETO = 0,25 m³

CIMENTO = 2 SACOS

ÁREA = 0,2 m²

PERÍMETRO = 0,7 m

3 Ø 10mm - C=3,00

3 METROS

50

3 Ø 10mm - C=3,00

3 METROS


50

3 Ø 10mm - C=3,00




3 METROS

50

ARMAÇÃO DOS PILARES

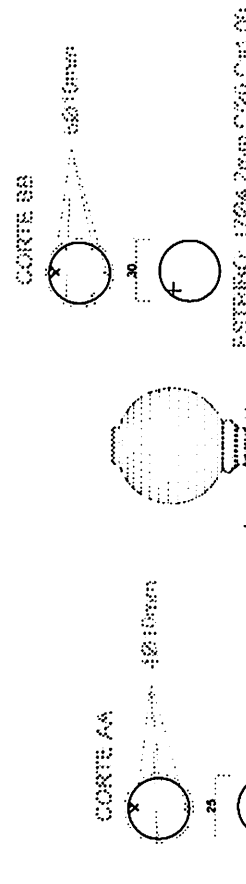

ESTRÇO. 2,20% 2mm Ø20 C=85

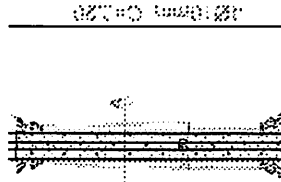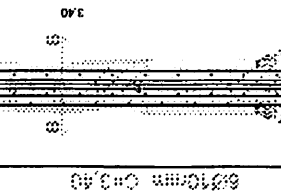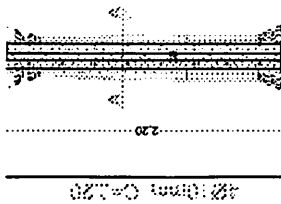

RESUMO OCULINA

Ø 10mm 4 barras

Ø 4,2mm 4 barras

TOTAL FERRÃO = 8,94 m

TOTAL CONCRETO = 0,72 m³

CIMENTO = 5 SACOS

ÁREA = 0,5 m²

PERÍMETRO = 0,6 m

PROJETO ESTRUTURAL

OBJETO: MONUMENTO A SILEIA

USO: PRAÇAS

PROJETO: PREFEITURA MUNICIPAL DE CONCEIÇÃO DO JACUÍ

PROJETO: PREFEITURA MUNICIPAL DE CONCEIÇÃO DO JACUÍ

DATA

PROJETO

PROJETO

PROJETO

PROJETO

PROJETO

PROJETO

PROJETO

PROJETO

PROJETO

PROJETO

PROJETO

DESCRIÇÃO

Quantidade: 100 m³

Preço Unitário: R\$ 100,00

Total: R\$ 10.000,00

Valor Total: R\$ 10.000,00

Valor Total: R\$ 10.000,00

PROJETO

PROJETO

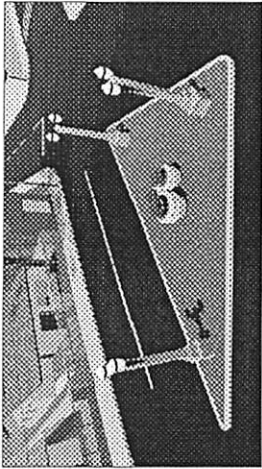


Perspectiva

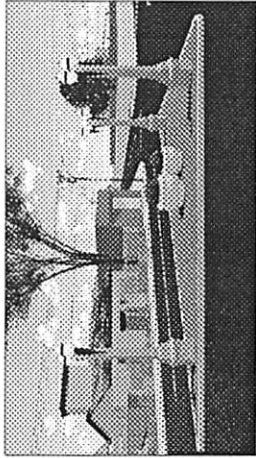

Perspectiva

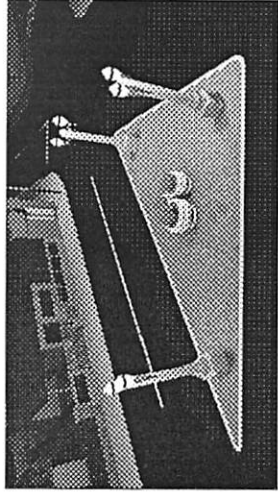

Perspectiva

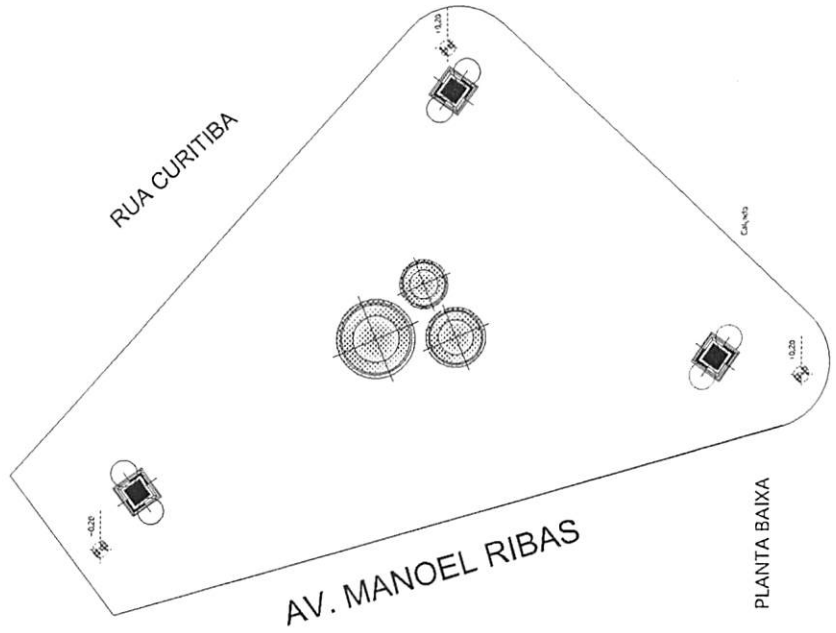

AV. MANOEL RIBAS

RUA CURITIBA

PLANTA BAIXA

APROVADO

DATA

REVITALIZAÇÃO DA PRAÇA DA JOSÉ GAMBETA

PROPOSTA

PREFEITURA MUNICIPAL DE CONGONINHAS/PR

Observação Local: ver item 1

Latitude: -23.552334

Longitude: -50.551065

US 4.2

CRUZAMENTO DA AVENIDA MANOEL RIBAS
COM A RUA XV DE NOVENBRO

01/

01

PROJETO PLANALTIMÉTRICO E TERRAPLENAGEM

PROJETO

LUZ

FERNAND

O BRAGGI

PEREIRA

PROJETO

PROJETO

PROJETO

PROJETO

	Governo do Estado do Paraná Secretaria de Estado do Desenvolvimento Urbano e de Obras Públicas Rua Jacy Loureiro de Campos, s/n 2º andar Centro Cívico CEP 80530-140 Caixa Postal 15079 Curitiba Paraná Fone (41) 3350 – 3300 http://www.paranacidade.org.br/	

																	
---	---	---	---	---	---	---	---	---	---	---	---	--	---	---	---	---	---

QUESTIONÁRIO AMBIENTAL			
Município:	CONGONHINHAS	CNPJ:	75.825.828/0001-88
Projeto:	REVITALIZAÇÃO DAS PRAÇAS DA BÍBLIA E JOSÉ GAMBETA.	Componente:	Praça/Urbanização/Calçadas
Prioridade:	0 Programa 0	Convênio:	-
Contato:	LUIZ FERNANDO BIAGGI FERREI	CPF:	084.629.739-61
CAU/CREA:	CREA PR 175592/D	Cargo:	Engenheiro Civil
e-mail:	lfb@congonhinas.pr.gov.br	Telefone:	(41) 99983-4675

01. DESCRIÇÃO DO OBJETO

Descrição:

Construção de REVITALIZAÇÃO DAS PRAÇAS DA BÍBLIA E JOSÉ GAMBETA, contendo:

Na praça da Bíblia será feito os monumentos, a recuperação do muro e das escadas, e nas duas praças será feito a poda das árvores, execução de passeio, assentamento do meio fio, pintura, rampa de acessibilidade, vasos, bancos, lixeiras, muretas de concreto, plantas.

Objeto:

Construção de REVITALIZAÇÃO DAS PRAÇAS DA BÍBLIA E JOSÉ GAMBETA, com a execução dos serviços de:

serviços preliminares e administração da obra; fundações; estruturas; instalações elétricas; revestimentos de paredes e pisos, impermeabilizações, pinturas e argamassas; pavimentação e calçamento, paisagismo e equipamentos externos; diversos (limpeza, ensaios tecnológicos, equipamentos).

02. LOCALIZAÇÃO

Endereço:	AV. MANOEL RIBAS	Bairro:	CENTRO
Área Construída:	613,54 m²	Área do Terreno:	613,54 m²
Matrícula do Terreno:	5436	Registro de Imóveis:	SERVIÇO DE REGISTRO DE IMÓVEIS HALINE OTTONI
Comarca:	CONGONHINHAS		

03. DIAGNÓSTICO AMBIENTAL

		SIM	NÃO
a	O Município possui legislação ambiental? <i>Caso afirmativo, informe o número da Lei Municipal:</i>		X
b	<i>Informe as Leis Estaduais e Federais aplicáveis:</i>		
c	O empreendimento necessita de Autorização ou Licença Ambiental? <i>Caso afirmativo, informe o número do documento:</i>		X
d	O empreendimento necessita de PCA/EIA RIMA? <i>Caso afirmativo, informe o número do documento:</i>		X
e	O empreendimento necessita de Estudo de Impacto de Vizinhança - EIV? <i>Caso afirmativo, informe o número do documento e legislação municipal pertinente:</i>		X

3.1 O PROJETO SITUA-SE EM:

		SIM	NÃO
a	Área de manancial de abastecimento de água		X
b	Área de reflorestamento de araucária (espécies com mais de 30 anos)		X
c	Área de influência de manguezais		X
d	Área de várzea		X
e	Unidades de Conservação		X
f	Encostas com declividade superior a 30%		X
g	Áreas de preservação permanente ou APA		X
h	Área de vulnerabilidade social/ambiental por enchentes, desequilíbrios climáticos, área de encosta sujeita a deslizamentos?		X

 GOVERNO DO PARANÁ SECRETARIA DE ESTADO DO DESENVOLVIMENTO URBANO E DE OBRAS PÚBLICAS RUA JACY LOUREIRO DE CAMPOS, S/N 2º ANDAR CENTRO CÍVICO CEP 80530-140 CAIXA POSTAL 15079 CURITIBA PARANÁ FONE (41) 3350-3300 http://www.paranacidade.org.br/	 PARANÁ
--	---


--

QUESTIONÁRIO AMBIENTAL

i	Área com indícios de possível contaminação do solo do terreno ou logradouro por descarte de efluentes no solo ou esgoto a céu aberto, manchas no solo, odores de substâncias químicas, alterações na vegetação, ocorrência de animais mortos, vazamento ou derramamento de substâncias químicas, odor de gás e/ou combustível, ou quando nas áreas anexas, ou no próprio imóvel no passado, tiveram atividades como posto de gasolina, armazenamento de resíduos, indústrias poluentes, e similares? Caso afirmativo, justifique quais:	X
---	--	---

3.2 SISTEMAS/FONTES DE ÁGUA EXISTENTES

		SIM	NÃO
a	Poço individual		X
b	Fonte Superficial individual		X
c	Ligação com rede de abastecimento de água	X	

3.3 SISTEMAS DE COLETA DE ESGOTO EXISTENTES

		SIM	NÃO
a	Existe rede de esgoto pública com tratamento? Caso afirmativo, especifique o tipo de tratamento:		X
b	Existe fossa séptica coletiva?		X
c	Existe fossa séptica individual?	X	

Para os casos de tratamento com fossa séptica, anexar o "Questionário Ambiental Específico de Fossa Séptica" preenchido e Laudo da Tese de Absorção do Solo, com responsabilidade técnica registrada.

3.4 CARACTERÍSTICAS DA ÁREA DE INFLUÊNCIA DO PROJETO

		SIM	NÃO
a	Cursos d'água próximos?		X
b	Área inundável?		X
c	Existem águas estagnadas onde possam desenvolver-se mosquitos?		X
d	Existem problemas de ruído e maus odores que podem afetar a atividade? Caso afirmativo, especifique:		X
e	Existem depósitos de lixo? Em caso afirmativo, especifique número e magnitude:		X

Características da área de influência direta (no entorno de 100 m):

f	Número e tipo de estabelecimentos industriais, inclusive oficinas:
---	--

3.5 REDE DE DISTRIBUIÇÃO DE ENERGIA ELÉTRICA E ILUMINAÇÃO PÚBLICA

		SIM	NÃO
a	Há rede de distribuição de energia de Baixa Tensão?	X	
b	Há rede de distribuição de energia de Média Tensão?	X	
c	Há rede de distribuição de energia de Alta Tensão?		X
d	Há captação de Energia Solar?		X
e	Existem Micro Sistemas de Energia?		X
f	Iluminação Pública com luminárias Convencionais?		X
g	Iluminação Pública com luminárias em LED?	X	

3.6 SISTEMA DE COLETA DE RESÍDUOS SÓLIDOS E DOMÉSTICOS EXISTENTES

		SIM	NÃO
a	Coleta de Resíduos Domésticos	X	
b	Coleta Seletiva de Resíduos Sólidos	X	
c	Coleta de Resíduos Sólidos Hospitalares		X
d	Coleta de Resíduos Perigosos		X
e	Frequência de coleta (na área do projeto) e disposição dos resíduos (aterro sanitário/ aterro controlado/ aterro sem controle/ lixão) Coleta 7 vezes por semana		

 GOVERNO DO ESTADO DO PARANÁ SECRETARIA DE ESTADO DO DESENVOLVIMENTO URBANO E DE OBRAS PÚBLICAS Rua Jacy Loureiro de Campos, s/n 2º andar Centro Cívico CEP 80530-140 Caixa Postal 15079 Curitiba Paraná Fone (41) 3350 – 3300 http://www.paranacidade.org.br/	GOVERNO DO ESTADO DO PARANÁ SECRETARIA DE ESTADO DO DESENVOLVIMENTO URBANO E DE OBRAS PÚBLICAS Rua Jacy Loureiro de Campos, s/n 2º andar Centro Cívico CEP 80530-140 Caixa Postal 15079 Curitiba Paraná Fone (41) 3350 – 3300 http://www.paranacidade.org.br/	 PARANACIDADE
--	--	---


	
---	--

3.7 OUTRAS CARACTERÍSTICAS DO LOCAL ONDE SERÁ EXECUTADO O EMPREENDIMENTO

a	Descreva as atividades econômicas do local de implantação:					
	Descreva as características da população local:					
b	Possui vegetação nativa?	<table border="1"> <thead> <tr> <th>SIM</th> <th>NÃO</th> </tr> </thead> <tbody> <tr> <td>☒</td> <td>☐</td> </tr> </tbody> </table>	SIM	NÃO	☒	☐
SIM	NÃO					
☒	☐					
c	Presença de animais silvestres?	<table border="1"> <thead> <tr> <th>SIM</th> <th>NÃO</th> </tr> </thead> <tbody> <tr> <td>☒</td> <td>☐</td> </tr> </tbody> </table>	SIM	NÃO	☒	☐
SIM	NÃO					
☒	☐					
d	Necessidade de contenção de processos erosivos?	<table border="1"> <thead> <tr> <th>SIM</th> <th>NÃO</th> </tr> </thead> <tbody> <tr> <td>☒</td> <td>☐</td> </tr> </tbody> </table>	SIM	NÃO	☒	☐
SIM	NÃO					
☒	☐					
	Possui área de bota fora/ empréstimo, aprovado pelo órgão ambiental municipal?	<table border="1"> <thead> <tr> <th>SIM</th> <th>NÃO</th> </tr> </thead> <tbody> <tr> <td>☒</td> <td>☐</td> </tr> </tbody> </table>	SIM	NÃO	☒	☐
SIM	NÃO					
☒	☐					
e	Insira o croqui de localização do bota fora/empréstimo utilizando o Google Earth ou o SEDU PARANACIDADE Interativo					

4. IMPACTO AMBIENTAL

a	Requer desmate?	<table border="1"> <thead> <tr> <th>SIM</th> <th>NÃO</th> </tr> </thead> <tbody> <tr> <td>☒</td> <td>☐</td> </tr> </tbody> </table>	SIM	NÃO	☒	☐
SIM	NÃO					
☒	☐					
Caso afirmativo, especifique as áreas:						
b	Gera resíduos sólidos?	<table border="1"> <thead> <tr> <th>SIM</th> <th>NÃO</th> </tr> </thead> <tbody> <tr> <td>☒</td> <td>☐</td> </tr> </tbody> </table>	SIM	NÃO	☒	☐
SIM	NÃO					
☒	☐					
Caso afirmativo, especifique os tipos de resíduos e seus respectivos volumes:						
c	Requer movimentação de terra?	<table border="1"> <thead> <tr> <th>SIM</th> <th>NÃO</th> </tr> </thead> <tbody> <tr> <td>☒</td> <td>☐</td> </tr> </tbody> </table>	SIM	NÃO	☒	☐
SIM	NÃO					
☒	☐					
Caso afirmativo, especifique o volume de corte e o volume de aterro:						
d	Há possibilidade de problemas referentes às águas pluviais?	<table border="1"> <thead> <tr> <th>SIM</th> <th>NÃO</th> </tr> </thead> <tbody> <tr> <td>☒</td> <td>☐</td> </tr> </tbody> </table>	SIM	NÃO	☒	☐
SIM	NÃO					
☒	☐					
Caso afirmativo, especifique quais:						

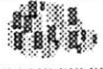 PARANÁ GOVERNO DO ESTADO DO PARANÁ SECRETARIA DE ESTADO DO DESENVOLVIMENTO URBANO E DE OBRAS PÚBLICAS	Governo do Estado do Paraná Secretaria de Estado do Desenvolvimento Urbano e de Obras Públicas Rua Jacy Loureiro de Campos, s/n 2º andar Centro Cívico CEP 80530-140 Caixa Postal 15079 Curitiba Paraná Fone (41) 3350 – 3300 http://www.paranacidade.org.br/	 PARANÁ CIDADE																
																		
QUESTIONÁRIO AMBIENTAL																		
5. MEDIDAS DE MITIGAÇÃO AOS IMPACTOS AMBIENTAIS																		
<table border="1"> <thead> <tr> <th></th> <th></th> <th>SIM</th> <th>NÃO</th> </tr> </thead> <tbody> <tr> <td>a</td> <td>Água para consumo dentro dos padrões de potabilidade?</td> <td align="center">S</td> <td></td> </tr> <tr> <td>b</td> <td>Existe projeto para sistema de drenagem de águas pluviais?</td> <td></td> <td align="center">N</td> </tr> <tr> <td>c</td> <td>Existe arborização no entorno do empreendimento?</td> <td></td> <td align="center">N</td> </tr> </tbody> </table>			SIM	NÃO	a	Água para consumo dentro dos padrões de potabilidade?	S		b	Existe projeto para sistema de drenagem de águas pluviais?		N	c	Existe arborização no entorno do empreendimento?		N		
		SIM	NÃO															
a	Água para consumo dentro dos padrões de potabilidade?	S																
b	Existe projeto para sistema de drenagem de águas pluviais?		N															
c	Existe arborização no entorno do empreendimento?		N															
6. OUTRAS CARACTERÍSTICAS RELEVANTES																		

CONGONHINHA, 25 de outubro de 2023

Declaro para os devidos fins, que as informações prestadas são verdadeiras e preenchidas de acordo com a vistoria "in loco" na(s) área(s) em que será implantado o Projeto Executivo em pauta, com a finalidade de realizar o levantamento das características específicas locais, constatar infraestruturas existentes e de justificar os serviços previstos no projeto apresentado. Por ser expressão da verdade, assino abaixo:

LUIZ FERNANDO
BIAGGI
FERRI:08462973961

Assinado eletronicamente por LUIZ
FERNANDO BIAGGI
FERRI:08462973961
Data: 2023.10.25 09:50:18 -03:00

LUIZ FERNANDO BIAGGI FERRI
Engenheiro Civil
CREA PR 175592/D

Atesto que as informações repassadas pelo Município atendem aos critérios de elegibilidade e estão compatíveis com o projeto apresentado.

SUPERVISOR DO PARANACIDADE
Analista de Desenvolvimento Municipal

 PARANÁ GOVERNO DO ESTADO SECRETARIA DO DESENVOLVIMENTO URBANO E DE OBRAS PÚBLICAS	Governo do Estado do Paraná Secretaria de Estado do Desenvolvimento Urbano e de Obras Públicas Rua Jacy Loureiro de Campos, s/n 2º andar Centro Cívico CEP 80530-140 Caixa Postal 15079 Curitiba Paraná Fone (41) 3350 - 3300 http://www.paranacidade.org.br/	 PARANACIDADE
---	--	--

															
---	---	---	---	---	---	---	---	---	---	--	---	---	---	---	---

RELATÓRIO FOTOGRÁFICO

Município: **CONGONHINHAS**

Projeto: **Praça/Urbanização/Calçadas**

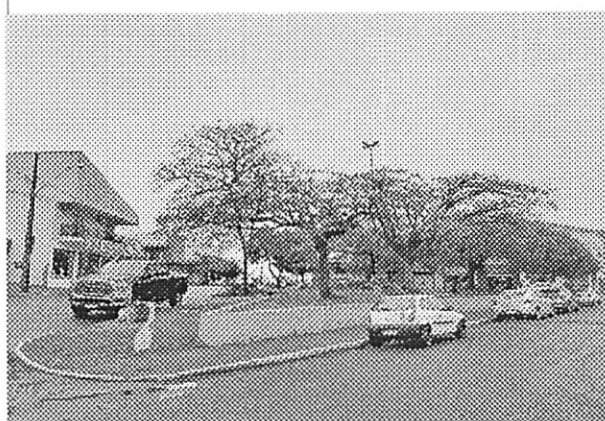


FOTO 1 - PRAÇA DA BIBLIA

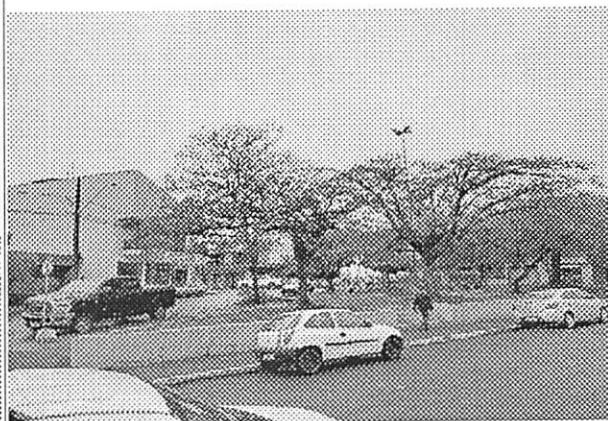


FOTO 2 - PRAÇA DA BIBLIA

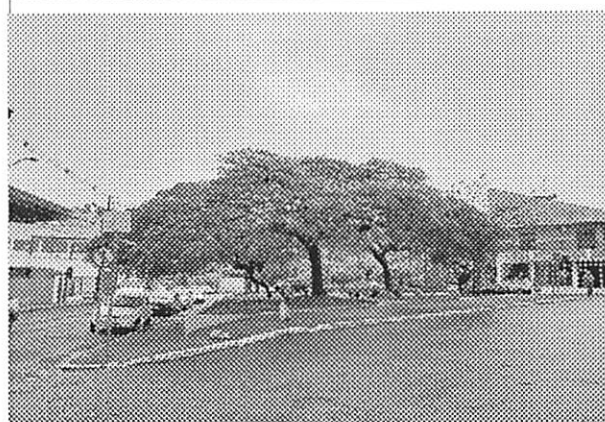


FOTO 3 - PRAÇA DA BIBLIA

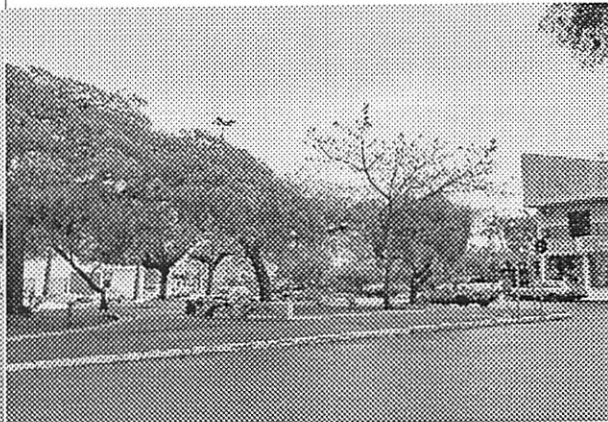


FOTO 4 - PRAÇA DA BIBLIA



FOTO 5 - PRAÇA JOSÉ GAMBETA


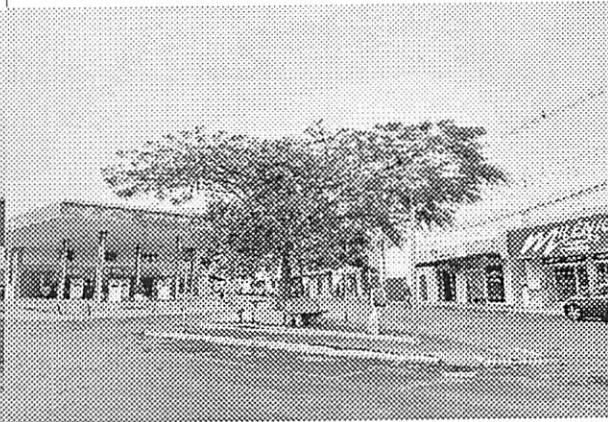


FOTO 6 - PRAÇA JOSÉ GAMBETA

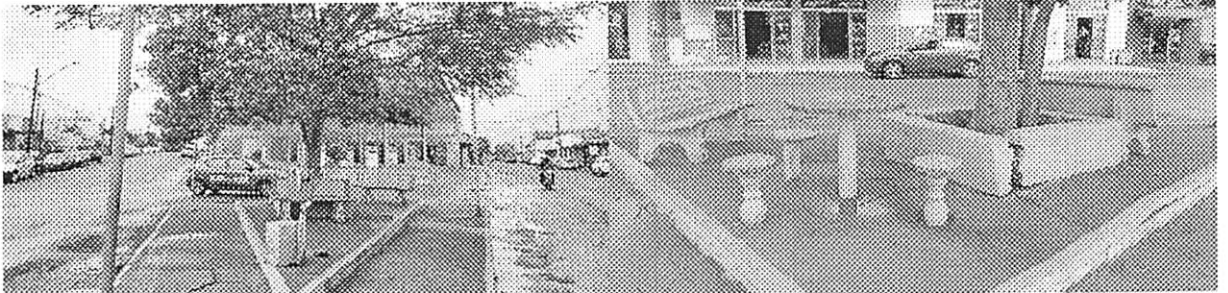

 PARANÁ GOVERNO DO ESTADO SECRETARIA DE DESENVOLVIMENTO URBANO E OBRAS PÚBLICAS	Governo do Estado do Paraná Secretaria de Estado do Desenvolvimento Urbano e de Obras Públicas Rua Jacy Loureiro de Campos, s/n 2º andar Centro Cívico CEP 80530-140 Caixa Postal 15079 Curitiba Paraná Fone (41) 3350 – 3300 http://www.paranacidade.org.br/	 PARANACIDADE
		
RELATÓRIO FOTOGRÁFICO		
Município: CONGONHINHAS	Projeto: Praça/Urbanização/Calçadas	
		
FOTO 7 - PRAÇA JOSÉ GAMBETA	FOTO 8 - PRAÇA JOSÉ GAMBETA	

LUIZ FERNANDO BIAGGI
FERRI:08462973
961

Assinado de forma digital por LUIZ FERNANDO BIAGGI
FERRI:08462973961
Dados: 2023.10.25 09:50:33 -03'00'

PLANILHA DE SERVIÇOS - CONSTRUÇÃO CIVIL									
Município:		CONDONINHAS - PR							
Projeto:		REQUALIZAÇÃO DAS PRAÇAS - JOSÉ GAMBETA E PRAÇA DA BÍBLIA							
Tabela de referência: SINAPI de fevereiro/2023 - sem desoneração									
Data Base da aprovação do Orçamento (Decreto 10.066/22 do Paraná, que regulamenta a Lei 14.133/21): 24/10/2023 - 1st									
CÓDIGO	ORIGEM	DESCRIÇÃO DOS SERVIÇOS			UD	QUANT	UNIT	PM (R\$)	(R\$) - PM TOTALS
		ORÇAMENTO							
1		SERVIÇOS PRELIMINARES E ADMINISTRAÇÃO DA OBRA							38.416,42
1.1		SERVIÇOS PRELIMINARES							
1.1.1		LIMPEZA DE TERRENO, DESTOCAMENTO E DEMOLIÇÕES							
87835	SINAPI	DEMOLIÇÃO DE PAVIMENTO INTERTRAVADO, DE FORMA MANUAL, COM REAPROVEITAMENTO. AF_12/2017			M2	28,09	21,13		591,28
1.2		ADMINISTRAÇÃO E CANTIEIRO DE OBRAS							
1.2.2		BARRACÃO DE OBRA							
COMPOSIÇÃO 04289	ORSE - 14M23	ALUGUEL DE CONTAINER - ALMOXARIFADO SEM BANHEIRO - 6,00 X 2,40M			MES	16,00	1.360,55		21.768,80
1.2.3		PLACA DE IDENTIFICAÇÃO / LETREIRO							
COMPOSIÇÃO 00051	ORSE - 14M23	PLACA DE OBRA 4,00 X 2,00 M, EM CHAPA DE AÇO GALVANIZADO, INCLUSIVE ARMAÇÃO EM MADEIRA E PONTALETES			UN	2,00	3.694,93		7.389,86
x		SERVIÇOS EXTRAS - SERVIÇOS PRELIMINARES E ADMINISTRAÇÃO DA OBRA							
86531	SINAPI	CORTE RASO E RECORTE DE ARVORE COM DIÂMETRO DE TRONCO MAIOR OU IGUAL A 0,60 M.			UN	1,00	416,18		416,18
86535	SINAPI	PODA EM ALTURA DE ARVORE COM DIÂMETRO DE TRONCO MAIOR OU IGUAL A 0,60 M.			M2	5,00	1.658,46		8.292,30
3		FUNDAÇÕES							
87103	SINAPI	EXECUÇÃO DE RADEIRA, ESPESURA DE 20 CM, FCK = 30 MPa, COM USO DE FORMAS EM MADEIRA			M2	-	-		-
x		SERVIÇOS EXTRAS - FUNDAÇÕES							
101174	SINAPI	ESTACA BROCA DE CONCRETO, DIÂMETRO DE 25CM, ESCAVAÇÃO MANUAL COM TRADO CONCHA, COM ARMAÇÃO DE ARANQUE			M	9,00	111,32		1.001,88
4		ESTRUTURAS							
4.1		FORMAS							
4.1.2		FORMAS PARA SUPERESTRUTURA							
96534	SINAPI	FABRICAÇÃO, MONTAGEM E DESMONTAGEM DE FÓRMA PARA BLOCO DE COROAMENTO, EM MADEIRA			M2	1,92	133,03		254,57
96534	SINAPI	SERRADA, E=25 MM, 4 UTILIZAÇÕES. AF_08/2017			M2	0,94	345,64		3.080,02
96544	SINAPI	FABRICAÇÃO DE FÓRMA PARA PILARES E ESTRUTURAS SIMILARES, EM MADEIRA SERRADA, E=25 MM.			M2	0,94	345,64		3.080,02
4.2		ARMADURAS							
4.2.3		ARMADURA CA-50 + CA-40							
96544	SINAPI	ARMADURA DE BLOCO, VIGA BALDRAME OU SAPATA UTILIZANDO AÇO CA-50 DE 8,3 MM - MONTAGEM			KG	0,82	21,80		192,28
96546	SINAPI	ARMADURA DE BLOCO, VIGA BALDRAME OU SAPATA UTILIZANDO AÇO CA-50 DE 10 MM - MONTAGEM			KG	10,80	17,32		187,08

92762	SINAPI	ARMAÇÃO DE PILAR OU VIGA DE ESTRUTURA CONVENCIONAL DE CONCRETO ARMADO UTILIZANDO AÇO CA 50 DE 10,0 MM - MONTAGEM. AF_06/2022	KG	29,61	14,65	433,79
4.3		CONCRETOS E GRAUTES		-	-	-
4.3.3		ESTRUTURAL PREPARO MECANICO		-	-	-
94965	SINAPI	CONCRETO FCK = 25MPA, TRAÇO 1:2,3:2,7 (EM MASSA SECA DE CIMENTO/ AREIA MÉDIA/ BRITA 1) - PREPARO MECÂNICO COM BETONEIRA 400 L. AF_05/2021	M3	0,25	535,71	133,93
4.3.4		ESTRUTURAL USINADO		-	-	-
4.3.4.1		CONCRETAGENS		-	-	-
103669	SINAPI	CONCRETAGEM DE PILARES, FCK = 25 MPa, COM USO DE BALDES - LANÇAMENTO, ADENSAMENTO E ACABAMENTO. AF_02/2022	M3	0,72	1.086,06	783,42
103670	SINAPI	LANÇAMENTO COM USO DE BALDES, ADENSAMENTO E ACABAMENTO DE CONCRETO EM ESTRUTURAS. AF_02/2022	M3	0,25	427,78	106,95
x		SERVIÇOS EXTRAS - ESTRUTURAS		-	-	-
COTAÇÃO	COT 01	MONUMENTO BÍBLIA COMPOSTO POR:	UN	1,00	78.497,32	78.497,32
8		INSTAL. ELÉTRICAS, TELEFONIA, SISTEMAS DE PROTEÇÃO E VENTILAÇÃO		-	-	-
8.2		INSTALAÇÕES ELÉTRICAS		-	-	-
8.2.2		ENTRADA DE ENERGIA		-	-	-
101529	SINAPI	ENTRADA DE ENERGIA ELÉTRICA, SUBTERRÂNEA, TRIFÁSICA, COM CAIXA DE SOBREPOR, CABO DE 10 MM2 E DISJUNTOR DIN 50A (NÃO INCLUSA MURETA DE ALVENARIA). AF_07/2020_PS	UN	2,00	1.558,33	3.116,66
8.2.3		ELETRODUTOS E CONEXÕES		-	-	-
8.2.3.4		ELETRODUTOS METÁLICOS FLEXÍVEIS		-	-	-
97667	SINAPI	ELETRODUTO FLEXÍVEL CORRUGADO, PEAD, DN 50 (1 1/2"), PARA REDE ENTERRADA DE DISTRIBUIÇÃO DE ENERGIA ELÉTRICA - FORNECIMENTO E INSTALAÇÃO. AF_12/2021	M	138,49	11,49	1.581,25
8.2.5		CABOS		-	-	-
8.2.5.2		ISOLAMENTO 0,6/1KV		-	-	-
91927	SINAPI	CABO DE COBRE FLEXÍVEL ISOLADO, 2,5 MM², ANTI-CHAMA 0,6/1,0 KV, PARA CIRCUITOS TERMINAIS - FORNECIMENTO E INSTALAÇÃO. AF_12/2015	M	50,00	6,07	303,50
91933	SINAPI	CABO DE COBRE FLEXÍVEL ISOLADO, 10 MM², ANTI-CHAMA 0,6/1,0 KV, PARA CIRCUITOS TERMINAIS - FORNECIMENTO E INSTALAÇÃO. AF_12/2015	M	276,96	19,62	5.434,35
8.2.8		CAIXAS		-	-	-
97661	SINAPI	CAIXA ENTERRADA ELÉTRICA RETANGULAR, EM CONCRETO PRÉ-MOLDADO, FUNDO COM BRITA, DIMENSÕES INTERNAS: 0,3X0,3X0,3 M. AF_12/2020	UN	8,00	133,53	801,18
x		SERVIÇOS EXTRAS - INSTALAÇÕES ELÉTRICAS, TELEFONIA, SISTEMAS DE PROTEÇÃO E VENTILAÇÃO		-	-	-
COTAÇÃO	COT 02	POSTE EM CONCRETO ARMADO, PRÉ MOLDADO, 2 ARANDELAS, DIMENSÕES: BASE 54 X 54 X 52 CM DE ALTURA; CORPO 30 X 30 X 319 CM DE ALTURA; ARANDELA REPUBLICANAS COM 153 CM DE ALTURA EM FIBERGLASS, GLOBO EM POLIETILENO COR OPALINO BRANCO, ANTI-VANDALISMO, SOQUETE, LAMPADA DE LED 50W.	UN	8,00	8.030,10	48.180,60
COTAÇÃO	COT 03	POSTE EM CONCRETO ARMADO, FERRAGEM 6,3 X 4,2 MM, NAS DIMENSÕES: ALTURA TOTAL 3,94 M, BASE (1) 80 X 80 X 82 CM, BASE (2) 45 X 45 X 45 CM, CORPO 30 X 30 X 250 CM, CHAPEU PIRÂMIDE 30 X 30 X 18 CM, COM QUATRO ARANDELAS REPUBLICANAS EM FIBERGLASS, GLOBO EM POLIETILENO COR OPALINO BRANCO, ANTI-VANDALISMO, SOQUETE, LAMPADA DE LED 50 W.	UN	1,00	10.167,34	10.167,34

88.382,97

260000

9988	DRSE-ABRIL/2022	PLANTA - IXORA REI VERMELHA (IXORA COCCINEA RED), FORNECIMENTO E PLANTIO.	UN	45,00	28,60	1.287,00
1800	DRSE-ABRIL/2022	PLANTA - LAMBARI (TRADESCANTIA ZEBRINA), FORNECIMENTO E PLANTIO.	UN	60,00	15,17	910,20
COTAÇÃO	COT 04	RAMPA DE ACESSIBILIDADE PRÉ-FABRICADA EM CONCRETO COM DIMENSÕES 2,20 X DE COMPRIMENTO X 1,20 M DE LARGURA, COM PICTOGRAMA "ACESSIBILIDADE" PINTADO NA COR AZUL.	UN	4,00	3.273,81	13.095,24
12		DIVERSOS (LIMPEZA, ENSAIOS TECNOLÓGICOS, EQUIPAMENTOS)		-	-	-
x		SERVIÇOS EXTRAS - DIVERSOS (LIMPEZA, ENSAIOS TECNOLÓGICOS, EQUIPAMENTOS)		-	-	-
COTAÇÃO	COT 05	VASO COM 90 CM DE ALTURA, BOCA DIÂMETRO 1,20M, EM CIMENTO NATURAL	UN	3,00	3.398,82	10.196,46
COTAÇÃO	COT 06	VASO COM 71 CM DE ALTURA, BOCA DIÂMETRO 91 CM, EM CIMENTO NATURAL.	UN	3,00	2.427,58	7.282,68
COTAÇÃO	COT 07	VASO COM 81 CM DE ALTURA, BOCA DIÂMETRO 74 CM, EM CIMENTO NATURAL.	UN	3,00	1.136,57	3.408,71
COTAÇÃO	COT 08	BANCO SEM ENCOSTO, COM DIMENSÃO 1,40 X 0,40 X 0,50 M DE ALTURA, PÉ COM FORMATO ARCO, RAIO 0,49 M EM CIMENTO NATURAL	UN	10,00	1.791,33	17.913,30
COTAÇÃO	COT 09	BANCO MODERNO COM ASSENTO E ENCOSTO ANATÔMICO, DIMENSÃO 150 X 60, ALTURA TOTAL 94 CM, EM CIMENTO NATURAL	UN	4,00	3.150,27	12.601,08
COTAÇÃO	COT 10	LIXEIRA EM CONCRETO ARMADO COM CESTO EM FERRO PORTA SACO DE LIXO, TAMPA EM PREFV - POLÍMERO REFORÇADO EM FIBRA DE VIDRO, COM LOGOMARCA "C", ALTURA 95 CM.	UN	2,00	1.843,28	3.686,56
4102	SINAPI	MOURÃO DE CONCRETO RETO, SEÇÃO QUADRADA, *10 X 10* CM, H= 3,00 M.	UN	37,00	78,82	2.916,34
x		TOTAL GERAL				381.888,83



PREFEITURA DO MUNICÍPIO DE CONGONHINHAS

CONTADORIA GERAL DO MUNICÍPIO

CERTIDÃO N.º 115/2023

EXISTÊNCIA DE DOTAÇÃO ORÇAMENTÁRIA

PROCESSO: Processo Administrativo nº 119/2023 – Prefeitura Municipal

ASSUNTO: Revitalização de 2 praças, sendo a Praça Júlio Pedro Ferreira e a Praça José Gambeta, contendo: Monumento a bíblia, bancos em concreto, paver, grama, paisagismo, iluminação e passeios. Execução serviços preliminares e administração da obra; fundações; estruturas; instalações elétricas, telefonia, sistemas de proteção e ventilação; revestimentos de paredes e pisos, impermeabilizações, pinturas e argamassas; pavimentação e calçamento, paisagismo e equipamentos externos; diversos (limpeza, ensaios tecnológicos, equipamentos), e demais itens, conforme especificações constantes em projetos.

CERTIFICAMOS para os devidos fins, que a dotação nº 666 – **4.4.90.51.00 – Obras e Instalações** mencionada no processo supracitado, encontram-se devidamente compatíveis com o orçamento geral do município, para o exercício de 2023.

Ainda nessa toada, certificamos que os saldos existentes na data desta declaração, são **SUFICIENTES** para a continuidade deste processo.

EXERCÍCIO *	DESPESA *	DISTRIBUIÇÃO (R\$) 0	VALOR ESTIMADO (R\$) *	SALDO DA DESPESA (R\$) *
2023	Desp. 666 Revitalização das Praças Municipais - OS.	351.558,63	351.558,63	
Total			R\$ 351.558,63	

Lei 4.320/64

Art. 2º A Lei do Orçamento conterá a discriminação da receita e despesa de forma a evidenciar a política econômica financeira e o programa de trabalho do Governo, obedecidos os princípios de unidade, universalidade e **anualidade**.

Art. 90 A contabilidade deverá evidenciar, em seus registros, o montante dos créditos orçamentários vigentes, a despesa empenhada e a despesa realizada, à conta dos mesmos créditos, e as **dotações disponíveis**.

ALERTAMOS que a execução deste contrato deverá ser realizada, somente após a verificação do saldo orçamentário e a real disponibilidade financeira, ou seja, só será feito o empenho após a devida verificação.

Congonhinhas – PR, 30 de novembro de 2023.

ELIZIANE
DIONISIO:06631349
940
Assinado de forma digital por
ELIZIANE DIONISIO:0663134940
Data: 2023.11.30 16:35:54
03707
ELIZIANE DIONISIO
CONTADORIA MUNICIPAL
CRC – PR 077132



PREFEITURA DO MUNICÍPIO DE CONGONHINHAS

GABINETE DO PREFEITO

PORTARIA Nº 002/2023

JOSÉ OLEGÁRIO RIBEIRO LOPES, Prefeito do Município de Congonhinhas, Estado do Paraná, usando das atribuições que lhe confere o Art. 51, § 3º da Lei nº 8.666/93 de 21/06/1993, Art. 3º, Inciso IV, § 1º, da Lei nº 10.520, de 21/07/2002, e Art. 16º, Inciso II do Decreto Municipal nº 1508 de 10/02/2009, Art. 5 LX da Lei 14.133/2021 de 01/04/2021 e Decreto 11.246 de 27/10/2022 resolve:

Art. 1º DESIGNAR a Comissão composta pelos servidores abaixo, para exercerem as funções em Licitações e demais atos pertinentes à Lei Federal nº 8.666/1993 e Lei Federal nº 14.133/2021, bem como, Licitações na Modalidade Pregão Presencial e Eletrônico, nos moldes da Lei Federal nº 10.520/2002, ficando atribuídos aos membros, o recebimento, a análise, classificação de propostas e lances, bem como, examinar, habilitar, adjudicar e praticar todos os atos que forem necessários com relação aos procedimentos licitatórios nas modalidades referenciadas acima, que venham a ser instaurados pela Prefeitura Municipal de Congonhinhas - PMC, Estado do Paraná, até o dia 31 de dezembro de 2023.

Presidente da CPL, Pregoeiro e Agente de Contratação

Franciele Aparecida da Cruz -RG nº 8.374.174-0-PR e CPF/MF nº 056.854.619-92

Membros da CPL e Equipe de Apoio

Jane Moreira Campos – RG nº 6.578.328-2 e CPF/MF nº 942.805.769-04

Leonardo Dias Cardoso - RG nº 10.475.457-0– SSP/PR e CPF/MF nº 075.850.009-28

Art. 2º Esta Portaria entra em vigor na data de sua publicação, retroagindo seus efeitos a partir de 1º de janeiro de 2023.

Edifício da Prefeitura do Município de Congonhinhas, em 18 de janeiro de 2023.

**JOSE OLEGARIO
RIBEIRO
LOPES:04209982920**

José Olegário Ribeiro Lopes
Prefeito Municipal

Assinado de forma digital por JOSE OLEGARIO
RIBEIRO LOPES:04209982920
DN: c=BR, o=CP-Brasil, ou=Assessoria de Gestão
Federal do Brasil, ou=ICP-Brasil, ou=CPF, ou=AL, ou=CA
[541024], ou=1304078020113, ou=PRESENCIAL,
ou=JOSE OLEGARIO RIBEIRO LOPES:04209982920
Data: 2023.01.19 08:21:21 -03'00'

**DOUGLAS DANILLO
BARRETO DA SILVA**

Douglas Danilo Barreto da Silva
Assessor Jurídico – Matrícula nº. 1957
OAB/PR nº. 74.746

Assinado de forma digital por DOUGLAS DANILLO
BARRETO DA SILVA
DN: c=BR, o=CP-Brasil, ou=AC OAB,
ou=1304078020113, ou=PRESENCIAL, ou=Assessoria
de Gestão Federal do Brasil, ou=ICP-Brasil, ou=AL, ou=CA
[541024], ou=DOUGLAS DANILLO
BARRETO DA SILVA
Data: 2023.01.19 09:20:48 -03'00'

(43) 3554-1212 • gabinete@congonhinhas.pr.gov.br

Avenida Doutor David Xavier da Silva, 266 • Centro, Congonhinhas, Paraná CEP 86.320-000

www.congonhinhas.pr.gov.br



PARANACIDADE

PREFEITURA MUNICIPAL DE CONGONHINHAS
EDITAL DE TOMADA DE PREÇOS Nº /



01. OBJETIVO

O Estado do Paraná, através da Secretaria de Estado das Cidades - SECID e do Serviço Social Autônomo PARANACIDADE, disponibiliza aos Municípios recursos financeiros com objetivo de implementar diversas ações setoriais no desenvolvimento econômico e institucional dos municípios do Estado do Paraná.

02. INSTAURADOR, SUPORTE LEGAL E REGIME DE CONTRATAÇÃO

O MUNICÍPIO de _____, ora denominado licitador, torna público que às _____ horas do dia _____ de _____ do ano de _____, na rua _____ nº _____ em _____, Paraná, Brasil, a Comissão de Licitação, integrada por membros indicados pela entidade instauradora da licitação, por meio de documento hábil, receberá as propostas para execução da obra objeto da tomada de Preços n.º _____ - _____. Esta licitação, sob regime de empreitada por preço global, do tipo menor preço, será regida pelo Art. 27 da Constituição do Estado do Paraná, Lei Complementar Federal n.º 123/2006; Lei Federal n.º 8.666 de 21 de junho de 1993 e suas alterações posteriores, pelas disposições deste Edital e seus anexos.

De acordo com o inciso II, do artigo 191, da Lei 14.133, de 01 de abril de 2021, o órgão licitante opta por licitar e contratar utilizando as regras previstas na Lei Federal nº 8.666/1993.

03. INFORMAÇÕES, ESCLARECIMENTOS E ALTERAÇÃO DO EDITAL

03.1 Informações e esclarecimentos relativos ao edital, seus modelos, adendos e anexos poderão ser solicitados, **por escrito**, à Comissão de Licitação, até 05 (cinco) dias úteis antes da data limite para o recebimento das propostas (envelopes nº 1 e nº 2), sendo que as respostas serão enviadas **por escrito** a todas as proponentes, até 02 (dois) dias úteis antes do recebimento das propostas, sem identificar a proponente que deu origem à consulta.

03.2 A qualquer tempo, antes da data limite para o recebimento das propostas (envelopes nº 1 e nº 2), o licitador poderá, por sua própria iniciativa ou como consequência de algum esclarecimento solicitado por uma possível proponente, alterar os termos do Edital, com anuência expressa do PARANACIDADE, mediante a emissão de um adendo.

03.3 Nos casos em que a alteração do Edital importe em modificação das propostas, o licitador prorrogará o prazo de entrega das mesmas.

04. OBJETO, REGIME DE EXECUÇÃO, TIPO, PRAZO DE EXECUÇÃO, PATRIMÔNIO LÍQUIDO, CAPACIDADE DE EXECUÇÃO E PERCENTUAL DE GRANDES ITENS

04.1 A presente licitação tem por objeto a execução, sob regime de empreitada por preço global, tipo menor preço, da seguinte obra:

Local: Av. Manoel Ribas esq. Rua XV de Novembro, Quadra F - Centro e Av. Manoel Ribas esq. Rua Curitiba, Quadra 59 - Centro Objeto: Revitalização de 2 praças, sendo a Praça Júlio Pedro Ferreira e a Praça José Gambeta, contendo: Monumento a bíblia, bancos em concreto, paver, grama, paisagismo, iluminação e passeios. Execução serviços preliminares e administração da obra; fundações; estruturas; instalações elétricas, telefonia, sistemas de proteção e ventilação; revestimentos de paredes e pisos, impermeabilizações, pinturas e argamassas; pavimentação e calçamento, paisagismo e equipamentos externos; diversos (limpeza, ensaios tecnológicos, equipamentos), e demais itens, conforme especificações constantes em projetos. Área de Intervenção: 613,54 m² Colocação de placas de comunicação visual. Prazo de execução: 240 (duzentos e quarenta) dias. Patrimônio líquido mínimo: R\$ 35.100,00 (trinta e cinco mil e cem reais). Preço máximo: R\$ 351.558,63 (trezentos e cinquenta e um mil, quinhentos e cinquenta e oito reais e sessenta e três centavos). A obra deverá ser executada em conformidade com o projeto, especificações técnicas, memoriais e demais documentos.
SAM 36

04.2 Entende-se por obra semelhante a que apresenta complexidade tecnológica e operacional equivalente ou superior a:

Construção de Praça

04.3 O valor do subtotal da planilha de serviços, de cada grande item, deverá respeitar o percentual pré-estabelecido na tabela abaixo, admitindo uma margem de variação para mais em até 20 % (vinte por cento). O valor que exceder esse percentual será pago junto com a última parcela do cronograma físico-financeiro.

ITEM	DESCRIÇÃO – GRANDES ITENS	PERCENTUAL DO VALOR GLOBAL
1	SERVIÇOS PRELIMINARES E ADMINISTRAÇÃO DA OBRA	10,93%
3	FUNDACOES	0,28%
4	ESTRUTURAS	23,81%
8	INSTAL. ELETRICAS, TELEFONIA, SISTEMAS DE PROTEÇÃO E VENTILAÇÃO	27,12%
10	REVESTIMENTOS DE PAREDES E PISOS, IMPERMEABILIZAÇÕES, PINTURAS E ARGAMASSAS	9,97%
11	PAVIMENTACAO E CALCAMENTO, PAISAGISMO E EQUIPAMENTOS EXTERNOS	11,33%

ITEM	DESCRIÇÃO – GRANDES ITENS	PERCENTUAL DO VALOR GLOBAL
12	DIVERSOS (LIMPEZA, ENSAIOS TECNOLÓGICOS, EQUIPAMENTOS)	16,56%

04.4 Independentemente do valor apresentado pela proponente para cada grande item, o preço global da proposta não poderá ultrapassar o **Preço Máximo** estabelecido no item 04.1, sob pena de desclassificação.

04.5 O prazo de execução será contado a partir da **data da assinatura do Contrato citada no extrato do contrato publicado no diário oficial.**

04.6 O reajustamento dos preços será concedido quando transcorrer o prazo de 12 (doze) meses da data da apresentação da proposta mediante a aplicação do índice INCC DI/FGV, sobre o saldo remanescente dos serviços, devendo ser aplicado a fórmula a seguir:

$$SR = S (I12 / I0)$$

$$R = SR - S$$

I12 = índice INCC-DI/FGV do 12º mês após proposta.

I0 = índice INCC-DI/FGV do mês da proposta.

S = saldo de contrato após medição referente ao 12º mês da proposta.

SR = saldo reajustado

R = valor do reajuste

05. ÍNDICES FINANCEIROS

A proponente deverá comprovar, por meio do modelo nº 05 em anexo, sua capacidade financeira mediante a apresentação dos índices de liquidez geral (LG), liquidez corrente (LC) e solvência geral (SG), cujos valores limites são os a seguir estabelecidos:

(LG) (valor maior que)	(LC) (valor maior que))	(SG) (valor maior que)
1	1	1

A(s) empresa(s), cadastrada(s) ou não no SICAF, que apresentar(em) resultado inferior ou igual a 1(um) em qualquer dos índices de liquidez geral (LG), liquidez corrente (LC) e solvência geral (SG), deverá(ão) comprovar patrimônio líquido não inferior a 10% (dez por cento) do valor estimado da contratação.

06. RECURSOS FINANCEIROS

As despesas com a execução do objeto deste Contrato serão financiadas com recursos do Sistema de Financiamento de Ações nos Municípios do Estado do Paraná – SFM, a serem creditados em conta específica indicada pelo Município através da dotação orçamentária

07. PASTA TÉCNICA E ELEMENTOS INSTRUTORES

07.1 A Pasta Técnica com o inteiro teor do edital e seus respectivos modelos, adendos e anexos poderá ser examinada no endereço mencionado no **item 02**, em horário comercial, ou solicitada por meio do e-mail . O licitador não assume responsabilidade com a proposta da proponente que não recebeu este edital, seus modelos e anexos diretamente do licitador. Neste caso, não serão aceitos protestos ou reclamações de empresas em relação a tais documentos, principalmente no que concerne ao **item 03.2**.

07.2 São parte integrante deste edital os seguintes elementos instrutores, bem como quaisquer adendos posteriores emitidos de acordo com o **item 03.2**:

- a) carta-credencial (Modelo n. ° 01);
- b) declaração de recebimento de documentos (Modelo n. ° 02);
- c) atestado de visita (Modelo n. ° 03) ou declaração formal de dispensa (Modelo n. ° 03.1);
- d) declaração de responsabilidade técnica (Modelo n. ° 04);
- e) capacidade financeira (Modelo n. ° 05);
- f) declaração de sujeição ao edital e inexistência de fato ou fatos supervenientes impeditivos da habilitação (Modelo n. ° 06);
- g) carta-proposta de preços (Modelo n. ° 07);
- h) planilha de serviços (Modelo n. ° 08);
- i) cronograma físico-financeiro (Modelo n. ° 09);
- j) declaração de compromisso de utilização de produtos e subprodutos de madeira de origem exótica ou de origem nativa de procedência legal e de Gerenciamento de Resíduos da Construção Civil (Modelo n. ° 10);
- k) declaração de fornecimento de produtos e subprodutos de madeira de origem exótica ou de origem nativa de procedência legal (Modelo n. ° 11);
- l) declaração de que a proponente se enquadra como microempresa, empresa de pequeno porte ou equiparadas, para fins de aplicação da Lei Complementar Federal n. ° 123/2006 (Modelo nº 12);
- m) declaração, sob penas da lei, que não mantém em seu quadro de pessoal menores de 18 (dezoito) anos em horário noturno de trabalho ou em serviços perigosos ou insalubres, não mantendo, ainda, em qualquer trabalho, menores de 16 (dezesseis) anos, salvo na condição de aprendiz, a partir de 14 (quatorze) anos (Modelo n. ° 13);
- n) minuta de Contrato de Empreitada (Modelo n. ° 14);
- o) declaração conhecimento de práticas proibidas (Anexo do Contrato)
- p) relação de disponibilidade de veículos, máquinas e equipamentos (Modelo n. ° 15)
- q) cronograma de utilização de veículos, máquinas e equipamentos (Modelo n. ° 16);
- r) elementos gráficos (plantas e documentos gráficos) (Anexo I);
- s) especificações técnicas e memoriais (Anexo II);

- t) relação de serviços e quantidades - orçamento (Anexo III);
- u) modelo de placa (Anexo IV);
- v) BDI - composição (Anexo V);
- w) declaração conhecimento de práticas proibidas (Anexo VI)

07.3 A Comissão de Licitação disponibilizará a planilha de serviços (Modelo 08) em meio digital.

08. CONDIÇÕES DE PARTICIPAÇÃO

08.1 Poderão participar da presente licitação:

- 1) Empresa do ramo cadastrada, nas condições exigidas pela Lei nº 8.666, de 21 de junho de 1993 e suas alterações, na Secretaria de Estado da Administração e Previdência do Paraná – SEAP e/ou outros órgãos ou entidades da administração pública, com certificado de cadastro em vigência na data limite estabelecida para o recebimento das propostas (envelopes nº 1 e nº 2), ou
- 2) Empresas que preencham as condições exigidas para o cadastramento nos termos do art. 22, § 2º da Lei nº 8.666/93.

08.2 Está impedido(a) de participar da licitação:

- 1) o autor do projeto básico ou executivo da obra;
- 2) empresa ou consórcio de empresas responsável pela elaboração do projeto básico ou executivo da obra, ou da qual o autor do projeto seja dirigente, gerente, acionista ou detentor de mais de 5% (*cinco por cento*) do capital com direito a voto, controlador, responsável técnico ou subcontratado;
- 3) empresa(s) que estiver cumprindo penalidade de suspensão temporária aplicada por esta Administração Pública Municipal;
- 4) empresa que tenha sido declarada inidônea por qualquer ente Federativo;
- 5) empresa cujo socio majoritário tenha sido condenado por improbidade administrativa;
- 6) servidor ou dirigente vinculado ao licitador.

08.3 Empresa que faz parte de um mesmo grupo econômico ou financeiro pode apresentar somente uma única proposta, sob pena de rejeição de todas.

08.4 SUBCONTRATAÇÃO

08.4.1 A contratada não poderá ceder o Contrato, a nenhuma pessoa física ou jurídica, sem autorização prévia, por escrito, do contratante.

08.4.1.1 A subcontratação parcial do objeto, será permitida até o limite de %
(por cento) do valor total do contrato, nas seguintes condições:

08.4.1.1.1 Autorização prévia por escrito do contratante, a quem incumbe aferir as condições de habilitação jurídica, regularidade fiscal e trabalhista da subcontratada, bem como, os requisitos de qualificação técnica, quando exigidos no edital;

08.4.1.2 Em qualquer hipótese de subcontratação, permanece a responsabilidade integral da contratada pela perfeita execução contratual, cabendo-lhe realizar a supervisão e coordenação das atividades da subcontratada, bem como responder perante o contratante pelo rigoroso cumprimento das obrigações contratuais correspondentes ao objeto da subcontratação.

08.4.1.3 Se a contratada ceder o presente Contrato a uma ou mais pessoas físicas ou jurídicas sem autorização prévia e por escrito do contratante, deverá obrigatoriamente reassumir a execução da obra, no prazo máximo de 15 (quinze) dias, da data da notificação ou aplicação da multa, sem prejuízo de outras sanções contratuais, inclusive rescisão do contrato.

08.4.1.4 É vedada a subcontratação total do objeto licitado.

08.4.1.4.1 Autorização prévia por escrito do contratante, a quem incumbe aferir as condições de habilitação jurídica, regularidade fiscal e trabalhista da subcontratada, bem como, os requisitos de qualificação técnica.

09. APRESENTAÇÃO E ENTREGA DAS PROPOSTAS

09.1 A proponente arcará com todos os custos relativos à elaboração e submissão de sua proposta. O licitador não será responsável direta ou indiretamente por nenhum desses custos, independentemente do desenvolvimento do processo licitatório.

09.2 A proponente deverá entregar à Comissão de Licitação no local, data e hora fixados neste edital, os envelopes:

- a) ENVELOPE Nº 1 - HABILITAÇÃO PRELIMINAR;**
- b) ENVELOPE Nº 2 - PROPOSTA DE PREÇOS.**

Os envelopes deverão ser entregues fechados e inviolados, contendo em sua parte externa e frontal os dizeres:

RAZÃO SOCIAL
TOMADA DE PREÇOS Nº __.20__
ENVELOPE Nº 1 – HABILITAÇÃO PRELIMINAR
DATA: / /20

RAZÃO SOCIAL
TOMADA DE PREÇOS Nº __.20__
ENVELOPE Nº 2 – PROPOSTA DE PREÇOS
DATA: / /20

09.3 A proposta (*envelopes nº01 e nº02*) poderá ser entregue diretamente pela proponente à Comissão de Licitação ou enviada pelo correio ou outro serviço de entrega. Entretanto, a Comissão de Licitação não será responsável por qualquer perda de proposta (*envelopes nº01 e nº02*) enviada pelo correio ou outro serviço de entrega, ou pelo atraso na entrega da mesma.

09.4 A proposta, os demais documentos, bem como toda a correspondência trocada entre a proponente e o licitador deverão ser escritos em língua portuguesa. Documentos de apoio, como ilustrações, catálogos, folhetos e outros similares, podem ser versados em outro idioma desde que acompanhados de tradução (por tradutor juramentado) para o idioma português.

09.5 No horário estabelecido neste edital e aberto o primeiro envelope, nenhuma outra(s) proposta(s) (*envelopes nº01 e nº02*) será(ão) recebida(s).

10. HABILITAÇÃO PRELIMINAR - ENVELOPE Nº 1

10.1 Os documentos necessários à habilitação poderão ser apresentados em original, cópia autenticada (em tabelião de notas ou pela Comissão de Licitação na sessão de recebimento das propostas em confronto com o original), ou publicação em órgão de imprensa e deverão estar com prazo de validade em vigor. **Poderão, também, ser apresentados em cópia simples, sendo que, em caso de dúvida quanto à veracidade das informações apresentadas, o órgão condutor do certame deverá promover as diligências necessárias para esclarecer ou complementar a instrução do processo.** Quando o prazo de validade não estiver expresso no documento, o mesmo será aceito desde que a data de emissão não seja anterior a 60 (*sessenta*) dias da data limite para o recebimento das propostas, exceto para o documento referente aos itens 10.2, 1 “d”, “e” e “f”, 3 “d”, “f” e “g”, 4 “b” e “d”. As folhas deverão, preferencialmente, estar numeradas em ordem crescente e rubricadas pela proponente.

10.2 Deverão estar inseridos no envelope nº 01:

1) Quanto à Habilitação Jurídica:

a) certificado de cadastro em vigência, conforme item 08.1;

b) declaração, sob penas da lei, que não mantém em seu quadro de pessoal menores em horário noturno de trabalho ou em serviços perigosos ou insalubres, não mantendo, ainda, em qualquer trabalho, menores de 16 (dezesseis) anos, salvo na condição de aprendiz, a partir de 14 (quatorze) anos (*Modelo nº 13*).

c) declaração de compromisso de utilização de produtos e subprodutos de madeira de origem exótica, ou de origem nativa de procedência legal e de Gerenciamento de Resíduos da Construção Civil (*Modelo nº 10*).

d) declaração de microempresa (*ME*), empresa de pequeno porte (*EPP*) ou equiparadas para os fins da Lei Complementar Federal n.º 123/2006, (*Modelo nº 12*), quando for o caso.

e) prova de inscrição da proponente no Cadastro Nacional de Pessoa Jurídica do Ministério da Fazenda (CNPJ).

f) registro comercial, RG e CPF no caso de empresário individual.

g) ato constitutivo, estatuto ou contrato social em vigor, inclusive a última alteração contratual, devidamente registrada, em se tratando de sociedades empresariais, no caso de sociedades por ações acompanhado de documento de eleição dos seus administradores.

OBS: os documentos podem ser substituídos por certidão simplificada da Junta Comercial, desde que constem os nomes dos representantes legais do licitante e o ramo de atividade, com data de expedição não superior a 06 (seis) meses.

2) Quanto à Regularidade Fiscal e Trabalhista:

2.1) prova de regularidade com as fazendas públicas:

a) federal mediante a apresentação de certidão conjunta negativa de débitos relativos a tributos federais e dívida ativa da União.;

b) estadual mediante a apresentação de certidão de regularidade fiscal e a certidão negativa de dívida ativa de tributos estaduais emitida pela respectiva Secretaria de Estado da Fazenda do Estado da sede da empresa;

c) municipal mediante a apresentação de certidão negativa emitida pela respectiva Secretaria de Fazenda da sede da empresa;

OBS.: No caso em que a certidão negativa de débito de tributos/regularidade fiscal e a certidão negativa de dívida ativa forem unificadas, este documento único poderá ser apresentado;

2.2) prova de regularidade de débito expedida pelo INSS (CND) e prova de situação regular perante o Fundo de Garantia por Tempo de Serviço - FGTS (CRS);

2.3) prova de inexistência de débitos inadimplidos perante a Justiça do Trabalho – Certidão Negativa de Débitos Trabalhistas – CNDT;

OBS: No caso de a proponente pretender executar o contrato por meio de filial, deverão ser apresentados todos os documentos acima, tanto da matriz quanto da filial.

3) Quanto à Qualificação Técnica:

a) prova de registro no Conselho Regional de Engenharia e Agronomia – CREA e/ou Conselho de Arquitetura e Urbanismo – CAU;

b) declaração de recebimento de documentos (*Modelo nº 02*);

c) atestado de visita (*Modelo nº 03*), expedido pelo licitador. A proponente, por meio de representante devidamente habilitado junto ao CREA/CAU, quando da visita ao local da obra deve obter, por sua exclusiva responsabilidade, toda a informação necessária para o preparo de sua proposta. A visita ao local deverá ser agendada pelo telefone () data limite para o agendamento / / , **ou** declaração formal (*Modelo nº 03.1*) assinada pelo responsável técnico da proponente, sob as penalidades da lei, de que tem pleno conhecimento das condições e peculiaridades inerentes à natureza dos trabalhos, assumindo total responsabilidade por esse fato e informando que não o utilizará para quaisquer questionamentos futuros que ensejem avenças técnicas ou financeiras com a contratante

d) atestado(s) e/ou declaração(s) **em nome da proponente**, expedido(s) por pessoa jurídica de direito público ou privado, de execução de, no mínimo, uma obra de semelhante complexidade tecnológica e operacional equivalente ou superior às solicitadas no item 04.2, em quantidade igual ou superior conforme definido a seguir:

DESCRIÇÃO SERVIÇO	QUANTIDADE MÍNIMA
Construção de Praça	307,00 m²

Obs.: Para atendimento das quantidades mínimas acima, a quantidade de cada um dos serviços deverá ser atendida, sendo permitida a soma de atestados ou declarações.

e) declaração de responsabilidade técnica, indicando o responsável técnico pela execução da obra (*Modelo nº 04*) até o seu recebimento definitivo pelo licitador;

f) a declaração acima exigida deverá ser acompanhada de “Certificado de Acervo Técnico Profissional – CAT” do responsável (*eis*) técnico (*s*) indicado (*s*), emitido (*s*) pelo “Conselho Regional de Engenharia e Agronomia – CREA e/ou Conselho de Arquitetura e Urbanismo – CAU”, de execução de, no mínimo, uma obra de semelhante complexidade tecnológica e operacional equivalente ou superior à solicitada no item 04.2;

g) comprovação de vínculo, por meio de registro em carteira e ficha de registro ou contrato de prestação de serviços, entre o responsável técnico pela execução da obra e a proponente. Para dirigente ou sócio de empresa, tal comprovação poderá ser feita por meio da cópia da ata da assembleia de sua investidura no cargo ou contrato social;

g.1) poderá demonstrar a capacidade técnico-profissional, por meio de contrato de prestação de serviços, sem vínculo trabalhista e regido pela legislação civil comum, com profissional em condições de desempenhar seus serviços quando da execução de um eventual contrato;

h) relação de disponibilidade de veículos, máquinas e equipamentos a serem disponibilizados para a execução da (*s*) obra (*i*), conforme Anexo I, caso não conste a relação mínima neste anexo, a proponente deverá apresentar sua relação de veículos, máquinas e equipamentos conforme análise do projeto, constando o nome, n.º do RG, assinatura do responsável legal e nome, número do registro no CREA/CAU e assinatura do responsável técnico indicado, com declaração expressa de sua disponibilidade durante a execução, sob pena de inabilitação (*Modelo n.º 15*);

i) cronograma de utilização de veículos, máquinas e equipamentos (*Modelo nº 16*), devidamente preenchido, com base na relação de disponibilidade do item anterior, constando nome, nº RG e assinatura do responsável legal pela empresa e nome, número do registro no CREA/CAU e assinatura do responsável técnico indicado;

4) Quanto à Qualificação Econômica Financeira:

a) prova de capacidade financeira conforme *modelo nº 05*, apresentando as demonstrações contábeis do último exercício social. Deverão ser apresentados os índices de:

- Liquidez geral (*LG*); liquidez corrente (*LC*); e Solvência Geral (*SG*),

tais índices serão calculados como se segue:

$$LG = (AC + RLP) / (PC + ELP)$$

$$LC = (AC / PC)$$

$$SG = (AC + AP + RLP) / (PC + ELP)$$

sendo:

AC - ativo circulante

PC - passivo circulante

AP - ativo permanente

RLP - realizável a longo prazo

ELP - exigível a longo prazo

Os índices deverão ser apresentados com 2 (duas) casas decimais, desprezando-se as demais, obedecendo-se os limites previstos no item 05;

b) demonstrações financeiras do último exercício social (balanço patrimonial anual com demonstrações contábeis de resultados), já exigível. O balanço patrimonial anual com as demonstrações contábeis, devidamente assinado por contabilista registrado no Conselho Regional de Contabilidade e o representante legal da empresa, deverá vir acompanhado dos termos de abertura e de encerramento do Livro Diário, devidamente registrados e assinados. O balanço das sociedades anônimas ou por ações deverá ser apresentado em publicação no Diário Oficial. O (s) mesmo (s) deverá (ão) ser assinado (s) por profissional da contabilidade registrado no Conselho Regional de Contabilidade.

b.1) Quando a data da abertura do certame for superior ao dia 30 de abril do presente ano, somente será aceito o balanço do ano anterior.

b.2) Em caso de empresa que ainda não possua balanço patrimonial e demonstrações contábeis já exigíveis, por serem recém constituídas, apresentação de cópia do Balanço de Abertura, devidamente registrado na Junta Comercial ou cópia do Livro Diário contendo o Balanço de Abertura, inclusive com os termos de Abertura e de Encerramento, devidamente registrados na Junta Comercial da sede ou domicílio da Licitante.

c) certidão negativa de Falência expedida pelo distribuidor da sede da pessoa jurídica ou negativa de execução patrimonial expedida no domicílio da pessoa física, dentro do prazo de validade;

d) comprovação do Patrimônio líquido de valor igual ou superior ao estabelecido no **item 04.1**;

OBS: o valor do Patrimônio líquido poderá ser atualizado pela proponente, para a data limite estabelecida para o recebimento das propostas (envelopes nº1 e nº 2), por meio de índices oficiais específicos para o caso;

e) declaração de que concorda com todas as condições estabelecidas no presente edital e documentos pertinentes, bem como, de inexistência de fatos supervenientes impeditivos da habilitação (*Modelo nº 06*), em anexo.

10.3 É vedada, sob pena de inabilitação, a indicação de um mesmo responsável técnico ou utilização de seu acervo técnico por mais de uma proponente.

10.4 O responsável técnico só poderá ser substituído se atendido o item 10.2, subitem 3, alíneas “e”, “f” e “g”, com expressa autorização do licitador.

11. PROPOSTA DE PREÇOS - ENVELOPE Nº 2

11.1 Deverá ser apresentado um envelope nº2, devidamente fechado e inviolado, contendo os documentos abaixo relacionados, em uma via original. As folhas deverão ser, preferivelmente, numeradas em ordem crescente e rubricadas por elemento credenciado da proponente.

1) Carta-proposta de Preços (*Modelo nº 07*), digitada ou impressa sem rasura e entrelinhas. Cada proponente deverá apresentar somente uma única carta-proposta de preços que deverá conter:

- a) razão social, CPNJ, endereço, telefone, e-mail, etc;
- b) data;
- c) preço global do objeto em moeda brasileira corrente, grafado em algarismos e por extenso;
- d) prazo de execução do objeto em dias;
- e) prazo de validade da proposta (*mínimo de 60 dias*), contados a partir da data limite estabelecida para o recebimento das propostas (*envelopes n.º 1 e n.º 2*) pela Comissão de Licitação.
- f) nome do titular ou do representante legalmente constituído com respectiva assinatura;

OBS: Em casos excepcionais, previamente à expiração do prazo original de validade da proposta, o licitador poderá solicitar às proponentes uma prorrogação específica no prazo de validade. A solicitação e as respostas deverão ser formuladas por escrito. No caso de a proponente recusar-se a estender o prazo de validade da proposta, sua proposta será rejeitada. Caso a proponente concorde com a dilação do prazo solicitado, não será permitido modificar a proposta, nem ser motivo para arguir futuramente qualquer alteração de preços.

2) Planilha de Serviços, impressa sem rasura e entrelinhas, deverá ser preenchida conforme (*Modelo nº 08*), com nome do titular ou do representante legalmente constituído com

respectiva assinatura, conforme item 07.3. O licitante deverá apresentar a planilha obrigatoriamente contendo as quantidades e a descrição completa de todos os itens na forma constante na planilha de serviços, sob pena de desclassificação

3) Cronograma Físico-Financeiro (*Modelo nº 09*), devidamente preenchido constando o nome, número do registro no CREA/CAU e assinatura do responsável técnico indicado e o nome, número do RG e assinatura do responsável legal pela empresa.

4) Declaração de conhecimento de práticas proibidas. (Anexo VI)

12. DISPOSIÇÕES REFERENTES À PROPOSTA DE PREÇOS

12.1 A apresentação da proposta de preços na licitação será considerada como evidência de que a proponente examinou completamente os projetos, as especificações e demais documentos, que os comparou entre si, que obteve as informações necessárias sobre qualquer ponto duvidoso e que os documentos da licitação lhe permitiram preparar uma proposta de preços completa e satisfatória.

12.2 Os serviços deverão ser relacionados na planilha de Serviços (*Modelo nº 08*), na coluna “DISCRIMINAÇÃO DOS SERVIÇOS”.

12.3 As quantidades deverão ser relacionadas na Planilha de Serviços (*Modelo nº 08*), na coluna “QUANTIDADES”.

12.4 Os preços unitários propostos deverão ser relacionados na Planilha de Serviços (*Modelo nº 08*), na coluna “PREÇO UNITÁRIO”, e deverão ser apresentados para cada serviço, de conformidade com o projeto, as especificações e as demais peças fornecidas pelo licitador.

12.5 Deverão estar incluídos nos preços unitários: materiais, equipamentos, aparelhos, ferramentas, instrumentos, materiais de consumo, mão-de-obra, dissídios coletivos, seguros em geral, encargos de legislação social, trabalhista, previdenciária, infortúnio do trabalho, hospedagem, locomoções, tributos, administração, lucro e quaisquer outras despesas necessárias não especificadas neste Edital, mas julgadas essenciais à execução da obra.

12.6 Os preços parciais deverão ser relacionados na Planilha de Serviços (*Modelo nº 08*), na coluna “PREÇO PARCIAL” e será obtido pela multiplicação da quantidade pelo preço unitário.

12.7 Os preços subtotais deverão ser relacionados na Planilha de Serviços (*Modelo nº 08*) na coluna “PREÇO SUBTOTAL” e serão a soma dos preços parciais de cada grande item da planilha de serviços.

12.8 O preço total deverá ser relacionado na Planilha de Serviços (*Modelo nº 08*) na coluna “PREÇO TOTAL” e será a soma dos preços subtotais de cada grande item da planilha de serviços.

12.9 Fica entendido que os projetos, as peças gráficas, as especificações técnicas, memoriais e todos os documentos são complementares entre si, de modo que qualquer detalhe, que se mencione em um e se omita em outro será considerado especificado e válido.

12.10 Será adotado o pagamento proporcional nos valores pertinentes à administração local, **quando previstos na planilha de serviços**, relativamente ao andamento físico do objeto contratual, nos termos definidos no Projeto Básico e no respectivo cronograma. Não será permitido o pagamento fixo mensal relativo à administração local.

13. RECEPÇÃO E ABERTURA DAS PROPOSTAS

13.1 No local, dia e hora fixados neste edital, a Comissão de Licitação receberá os envelopes n.º 1 e n.º 2, fechados e inviolados, de cada proponente. Rubricará, juntamente com os representantes que assim o desejarem, o **envelope n.º 2** que contém as propostas de preços e procederá à abertura dos **envelopes n.º 1** que contém a documentação de habilitação que será submetida ao exame da Comissão de Licitação e das proponentes interessadas.

13.2 Juntamente com o recebimento dos envelopes n.º 1 e n.º 2 o representante da proponente, se não for membro integrante da diretoria e querendo participar ativamente (*com poderes legais para representar a proponente*) da sessão, deverá apresentar à Comissão de Licitação a credencial (*Modelo nº 01*) com firma reconhecida, ou por meio de procuração passada em cartório. **A credencial é documento avulso e não deve estar inserida em nenhum dos envelopes.**

13.3 Uma mesma pessoa não poderá representar mais de uma proponente.

13.4 Em nenhuma hipótese será concedido prazo para apresentação ou substituição de documentos exigidos e não inseridos nos **envelopes n.º 1 e n.º 2**, ressalvados os erros e omissões sanáveis. No entanto, é facultado à Comissão de Licitação realizar diligências destinadas a esclarecer a instrução do processo licitatório em qualquer fase da licitação, solicitar informações ou esclarecimentos complementares que julgar necessários, bem como, solicitar o original de documento da proponente, devendo a mesma apresentá-lo num prazo máximo de 48 (*quarenta e oito*) horas, a partir do recebimento da solicitação.

13.5 Após a rubrica dos documentos, a Comissão de Licitação oportunizará aos representantes presentes a possibilidade de analisar a documentação de habilitação dos demais proponentes, que poderão impugnar, por escrito, algum documento apresentado em desacordo com o edital. Não havendo manifestação por parte dos proponentes a Comissão encerrará a sessão informando que o resultado do julgamento da habilitação será encaminhado aos interessados pelos meios usuais de comunicação (*edital, e-mail e publicação na imprensa oficial*).

13.6 Será lavrada ata circunstanciada da sessão, que registrará as impugnações, observações e demais ocorrências, e será assinada pela Comissão de Licitação e pelas proponentes presentes que assim o desejarem.

13.7 Será inabilitada a proponente que deixar de apresentar qualquer documento exigido, exceto o do **item 13.2**, desde que a informação que nele deveria estar contida, certificada ou

atestada não puder ser suprida por outro documento apresentado ou estar disponível em site oficial. Não serão aceitos protocolos em substituição a documentos.

13.8 A ausência de assinatura em documento emitido pela proponente poderá ser suprida se o representante estiver presente na sessão e possuir poderes para ratificar o ato, devendo tal fato ser registrado em ata.

13.9 Serão aceitas as certidões em original, cópia autenticada ou obtidas pela Internet, dentro do prazo de validade, sujeitando-as às verificações caso necessário. No caso de divergência entre os dados constantes da certidão apresentada e os dados constantes da verificação, prevalecerá esta.

13.10 Se todas as proponentes forem inabilitadas a Comissão de Licitação poderá fixar o prazo de 8 (oito) dias úteis para apresentação de nova documentação.

13.11 A partir da divulgação do resultado do julgamento as proponentes terão o prazo de 05 (cinco) dias úteis para interposição de recurso, se assim o desejarem, observando-se o disposto no Art. nº 109 da Lei Federal nº 8.666/93 e suas alterações. Não havendo recursos, ou definitivamente julgados, a Comissão comunicará às proponentes a data da sessão de abertura dos **envelopes nº 2**, por meio dos meios usuais de comunicação (*edital, e-mail, publicação na imprensa oficial*).

13.12 Caso a Comissão de Licitação conclua o exame dos documentos de habilitação na própria sessão, anunciará o respectivo resultado. Se todas as participantes renunciarem ao prazo para interposição de recurso, quanto à fase de habilitação preliminar, mediante manifestação expressa a constar na respectiva ata que deverá ser assinada por todos, a Comissão de Licitação devolverá, mediante recibo ou protocolo, às proponentes inabilitadas, os respectivos envelopes nº 2. Ato contínuo, proceder-se-á a abertura dos envelopes das proponentes habilitadas.

14. ABERTURA DO ENVELOPE Nº 2 - PROPOSTA DE PREÇOS

14.1 Na data fixada para a sessão de abertura dos **envelopes n.º 2**, a Comissão de Licitação devolverá à proponente não habilitada o respectivo **envelope n.º 2**, fechado e inviolado. Caso a proponente não habilitada não se fizer representar neste ato, o envelope será devolvido pelos meios convencionais, após a homologação da licitação.

14.2 A Comissão de Licitação procederá à abertura dos **envelopes n.º 2** das proponentes habilitadas, examinará a documentação apresentada, lendo em voz alta o nome da proponente, o objeto, o preço global, o prazo de execução e o prazo de validade de cada proposta. Os documentos serão rubricados pela Comissão de Licitação e pelos representantes das proponentes presentes.

14.3 Da reunião de abertura dos **envelopes nº 2** será lavrada ata circunstanciada que será assinada pela Comissão de Licitação e representantes das empresas proponentes presentes.

14.4 O critério a ser utilizado no julgamento das propostas será o menor preço global analisado, desde que cumprido o exigido no edital. A Comissão de Licitação poderá relevar, numa proposta, qualquer informalidade, não harmonização ou irregularidade de natureza secundária, formal que não constituam um desvio significativo, desde que não prejudique ou afete a classificação relativa de qualquer outra proponente.

14.5 A ausência de assinatura na proposta, planilha ou cronograma físico-financeiro poderá ser suprida se o representante estiver presente na sessão e possuir poderes para ratificar o ato, devendo tal fato ser registrado em ata.

14.6 A Comissão de Licitação fará a conferência da proposta de preços, planilha de serviços e cronograma físico-financeiro. Constatado erro aritmético ou de anotação no preenchimento serão efetuadas as devidas correções.

14.7 No caso de haver divergência entre o preço grafado em algarismos e o grafado por extenso, prevalecerá o último, a menos que, na opinião da Comissão de Licitação, exista um erro grosseiro e óbvio, ou, ainda, na omissão de um desses valores (algarismo ou extenso) a proposta será válida desde que não haja dúvidas sobre o preço apresentado.

14.08 Se existir diferença entre a quantidade proposta e a exigida no edital, prevalecerá esta.

14.09 Se existir erro aritmético na multiplicação da quantidade pelo preço unitário, o preço unitário prevalecerá, a não ser que, na opinião da Comissão de Licitação, exista um erro grosseiro e óbvio no preço unitário. Neste caso, o preço parcial cotado prevalecerá e o preço unitário será corrigido.

14.10 Nos casos em que houver diferença entre o preço global indicado na planilha de serviços e o preço global analisado, prevalecerá este.

14.11 Se o valor de um grande item (**item 04.3**) ultrapassar o percentual máximo admissível estabelecido, a diferença entre o valor proposto pela proponente e o máximo admissível será remanejado para a última parcela do cronograma físico-financeiro.

14.12 A Comissão de Licitação fará a conferência do cronograma físico-financeiro e procederá a correção se constatado erro, desequilíbrio físico-financeiro e/ou a necessidade de ajuste face o contido no **item 04.3**. A simples correção de erro, desequilíbrio físico-financeiro e/ou de ajuste não acarretará a desclassificação da mesma.

14.13 O cronograma físico-financeiro corrigido deverá ser aceito expressamente pela proponente. Caso rejeite a correção, a sua proposta será desclassificada.

14.14 Será desclassificada a proposta:

- a) elaborada em desacordo com o presente edital;
- b) cujo valor global analisado for superior ao estabelecido no **item 04.1**;
- c) que proponha qualquer oferta de vantagens não previstas no edital;
- d) que apresentar preços ou vantagens baseadas nas ofertas das demais proponentes;

- e) que apresente preços unitários simbólicos, irrisórios ou de valor zero;
- f) que não aceite correção do cronograma físico-financeiro;
- g) que venha a ser considerada inexequível pela Comissão de Licitação, após procedimento para apurar a viabilidade técnica e econômica do preço global proposto, quando for razoável concluir que a proponente não é capaz de executar o Contrato ao preço de sua oferta.

14.15 Consideram-se inexequíveis as propostas cujos preços globais analisados sejam inferiores a 70% (setenta por cento) do menor dos seguintes valores:

- a) média aritmética dos preços globais analisados, das propostas superiores a 50% (cinquenta por cento) do preço orçado pelo licitador, ou
- b) preço global orçado pelo licitador.

14.16 A proponente deverá estar apta, quando solicitada pela Comissão de Licitação, a apresentar uma detalhada composição de preços unitários que demonstrem a viabilidade técnica e econômica do preço global proposto para a obra. A composição de preço deverá ser entregue por escrito ao presidente da Comissão de Licitação, no prazo a ser fixado pela mesma, após o recebimento da solicitação. A não apresentação da composição detalhada dos preços unitários será considerada como prova da inexequibilidade da proposta de preço.

14.17 Da proponente vencedora, cujo preço global analisado for inferior a 80% (oitenta por cento) do menor preço a que se referem as alíneas “a” e “b” do item 14.15, será exigida, para assinatura do contrato, prestação de garantia adicional igual à diferença entre o valor resultante do item 14.15 e o preço global analisado.

14.18. Se todas as propostas de preços forem desclassificadas, a Comissão de Licitação poderá fixar o prazo de 8 (oito) dias úteis para apresentação de nova proposta de preços.

14.19 Ocorrendo empate no preço global analisado entre duas ou mais propostas de preços, a Comissão de Licitação procederá ao sorteio em sessão pública, para se conhecer a ordem de classificação, desde que não ocorra o disposto no item 15.

14.20 A classificação das propostas será comunicada às proponentes através dos meios usuais de comunicação (*editais, e-mail e publicação na imprensa oficial*). A partir da divulgação do resultado do julgamento as proponentes terão o prazo de 05 (cinco) dias úteis para interposição de recurso, se assim o desejarem, observando-se o disposto no Art. nº 109 da Lei Federal nº 8.666/1993 e suas alterações.

14.21 Não havendo recursos, ou definitivamente julgados, será declarado o vencedor.

15. DA COMPROVAÇÃO DA REGULARIDADE FISCAL E DO DIREITO DE PREFERÊNCIA DAS MICROEMPRESA (ME), EMPRESA DE PEQUENO PORTE (EPP) OU EQUIPARADAS

15.1 As Microempresas, Empresa de Pequeno Porte ou Equiparadas deverão apresentar toda a documentação exigida para efeito de comprovação de sua regularidade fiscal e trabalhista (*item 10.2, 2.1 “a” e “b”*), mesmo que apresente alguma restrição.

15.2 Será assegurado, como critério de desempate, a preferência de contratação para as ME, EPP ou EQUIPARADAS.

15.3 Considerar-se-á empate quando as propostas apresentadas por microempresa, empresas de pequeno porte ou equiparadas sejam iguais ou até 10% (*dez por cento*) superiores à proposta de menor preço classificada, desde que esta não tenha sido apresentada por outra ME, EPP ou EQUIPARADAS.

15.4 Ocorrendo o empate acima descrito, a ME, EPP ou EQUIPARADAS melhor classificada poderá apresentar nova proposta de preço inferior à menor proposta classificada, na própria sessão se presente o representante com poder para ofertar nova proposta ou no prazo de 24 horas se não estiver presente. Uma vez apresentada nova proposta em valor inferior será considerada vencedora do certame e adjudicado o objeto em seu favor.

15.5 No caso de ME, EPP ou EQUIPARADAS ser declarada vencedora do certame e havendo alguma restrição na comprovação de sua regularidade fiscal e trabalhista, ser-lhe-á concedido prazo de 05 (cinco) dias úteis, prorrogáveis por igual período a critério do licitador, para a regularização da restrição e emissão de eventuais certidões negativas ou positivas com efeitos de negativa.

15.6 As certidões deverão ser entregues à Comissão de Licitação dentro do prazo acima, para efeito de posterior assinatura de contrato, sob pena de decair o direito à contratação da proponente e aplicação das sanções previstas no Art. 81 c/c Art. 87 da Lei Federal n.º 8.666/1993.

15.7 Após a entrega das certidões e análise quanto à regularidade fiscal e trabalhista da proponente, a Comissão de Licitação decidirá quanto à habilitação final da mesma, que será comunicada às proponentes por meio dos meios usuais de comunicação (*editais, e-mail e publicação na imprensa oficial*). A partir da divulgação do resultado do julgamento as proponentes terão o prazo de 05 (cinco) dias úteis para interposição de recurso, se assim o desejarem, observando-se o disposto no Art. 109 da Lei Federal n.º 8.666/1993.

15.8 Caso a proponente vencedora não apresente os documentos exigidos no item 15.6, ou não ocorrendo a contratação ou a apresentação de nova proposta de preços pela ME, EPP ou EQUIPARADAS melhor classificada, serão convocadas as ME, EPP ou EQUIPARADAS remanescentes que se enquadrem na hipótese do **item 15.4**, segundo a ordem de classificação.

15.9 Na hipótese de não contratação de ME, EPP ou EQUIPARADAS, nos termos dos itens anteriores, o objeto será adjudicado em favor da proposta de menor preço originalmente vencedora do certame.

15.10 A falsidade de declaração prestada (Modelo nº 12) objetivando os benefícios instituídos à Microempresa e Empresa de Pequeno Porte caracteriza o crime de que trata o artigo 299 do Código Penal, sem prejuízo de enquadramento em outras figuras penais, bem como sujeitara a pessoa jurídica à sanção de impedimento de participar de licitações e de ser contratada por qualquer órgão ou entidade da Administração Pública pelo prazo de até cinco anos.

16. ADJUDICAÇÃO E CONTRATAÇÃO

16.1 A execução da obra dar-se-á mediante termo de Contrato de Empreitada, a ser firmado entre o licitador e a proponente vencedora da licitação, após análise desta licitação pelo PARANACIDADE.

16.2 A proponente vencedora será convocada para assinar o termo de Contrato de Empreitada (Modelo nº 14), dentro do prazo máximo de 5 (*cinco*) dias úteis, sob pena de decair do direito de contratação e sujeitando-se às penalidades previstas em lei.

16.3 A proponente vencedora deverá apresentar para celebração do contrato, quitação de débito junto ao Conselho Regional de Engenharia e Agronomia – CREA e/ou Conselho de Arquitetura e Urbanismo – CAU, ou visto, quando a empresa não tiver sede no Estado do Paraná.

17. GARANTIA DE EXECUÇÃO E ADICIONAL

17.1 A proponente vencedora, deverá apresentar na assinatura do termo de Contrato de Empreitada, a formalização da garantia de execução e da garantia adicional, se houver, que servirá de garantia à fiel observância das obrigações contratuais.

17.2 O valor da garantia de execução será obtido pela aplicação de 5% (*cinco por cento*) sobre o valor contratual, acrescido da garantia adicional se houver (**subitem 14.17**).

17.3 O recolhimento da garantia de execução e da garantia adicional, se houver, deverá ser efetuada nos termos do Art. 56, § 1º, I, II e III da Lei Federal nº 8.666/93.

17.4 Qualquer majoração do valor contratual obrigará a contratada a depositar, nas mesmas modalidades do item anterior, valor correspondente a 5% (*cinco por cento*) do valor da alteração. No caso de redução do valor contratual, poderá a contratada ajustar o valor da garantia de execução, se assim o desejar. No caso de prorrogação dos prazos contratuais, as garantias deverão ser devidamente prorrogadas.

17.5 A contratada perderá a garantia de execução e a garantia adicional, se houver, quando:

- a) da inadimplência das obrigações e/ou rescisão unilateral do Contrato de Empreitada;
- b) quando do não recebimento provisório e definitivo e/ou não aceitação da obra pelo licitador.

17.6 A devolução da garantia de execução ou o valor que dela restar, dar-se-á por requerimento mediante a apresentação de:

- a) termo de recebimento definitivo;
- b) certidão negativa de débitos expedida pelo INSS, referente ao objeto contratado concluído;

c) comprovantes, nos casos previstos, de ligações definitivas de água e/ou energia elétrica. As despesas referentes ao consumo de água e energia, durante a execução do objeto, são de inteira responsabilidade da contratada.

18. PRAZOS

18.1 Na contagem dos prazos previstos neste edital, excluir-se-á o dia da publicação/notificação/convocação e incluir-se-á o dia do vencimento. Só se iniciam ou vencem os prazos referidos neste edital em dia de expediente no licitador.

18.2 O prazo máximo para o início dos serviços é de 21 (vinte e um) dias, **contados a partir da data da assinatura citada no extrato do contrato publicado no diário oficial.**

18.3 O **prazo para início da execução do objeto será contado da data da assinatura citada no extrato do contrato publicado no Diário Oficial.**

18.4 O prazo de execução da obra poderá ser alterado nos casos especificados na Cláusula Quarta da minuta do Contrato de Empreitada.

19. DA FISCALIZAÇÃO, TESTES, REUNIÕES DE GERENCIAMENTO, COMUNICAÇÃO

19.1 A fiscalização, testes, reuniões de gerenciamento, comunicação está disciplinada na Cláusula Décima da minuta do Contrato de Empreitada.

20. SEGURANÇA E MEDICINA DO TRABALHO

20.1 A segurança e medicina do trabalho está disciplinada na Cláusula Décima Quarta da minuta do Contrato de Empreitada.

21. PLACAS DE OBRA

21.1 O fornecimento e instalação das placas de obra está disciplinada na Cláusula Sexta da minuta do Contrato de Empreitada, modelo anexo.

22. PAGAMENTO

22.1 O pagamento dos serviços será efetuado em moeda brasileira corrente, até 05 (cinco) dias úteis, após recepção do recurso financeiro pelo município, e a apresentação correta de cada fatura dos serviços executados e documentos pertinentes, devidamente protocolados, desde que cumpridas às cláusulas contratuais e obedecidas às condições para liberação das parcelas.

22.2 O faturamento deverá ser protocolado, em 01 (*uma*) via, no protocolo geral na sede do licitador e deverá ser apresentado, conforme segue, de modo a padronizar condições e forma de apresentação:

a) nota fiscal/fatura, com discriminação resumida dos serviços executados, número da licitação, número do contrato, discriminação dos impostos e encargos que serão retidos pelo município e incidentes sobre o objeto contratado, e outros dados que julgar convenientes, não apresentar rasura e/ou entrelinhas e ser certificada pelo Responsável Técnico;

b) cópia da guia de recolhimento da Previdência Social – GPS do(s) mês(es) de execução por obra(s), devidamente quitada(s), de conformidade com o relatório do SEFIP/GFIP com as folhas detalhadas e resumidas da obra contratada, bem como comprovante(s) de transmissão do(s) arquivo(s) para a Caixa Econômica Federal, e cópia(s) da(s) guia(s) de recolhimento do Fundo de Garantia por Tempo de Serviço - FGTS do(s) último(s) recolhimento(s) devido(s), devidamente quitada(s), de conformidade com o demonstrativo de dados referentes ao FGTS/INSS, exclusivo da obra contratada;

OBS: Deverão ser apresentados os comprovantes de recolhimento de INSS e FGTS da obra contratada, devidos em todos os meses, contados entre a data de assinatura do contrato e o primeiro pagamento e entre um pagamento e outro, e não apenas o comprovante do último recolhimento realizado.

c) prova de inexistência de débitos inadimplidos perante a Justiça do Trabalho – Certidão Negativa de Débitos Trabalhistas – CNDT;

d) cópia da folha de pagamento dos empregados da obra contratada.

e) a liberação da primeira parcela fica condicionada à apresentação:

e.1) da ART pela CONTRATADA;

e.2) comprovação de abertura da matrícula CEI/CNO junto à Receita Federal, com os dados conforme contrato;

e.3) da quitação junto ao FGTS/CEF, por meio do CRS.

f) a liberação da última parcela fica condicionada à apresentação:

f.1) da certidão negativa de débitos, expedida pela Receita Federal, referente ao objeto contratado concluído (em caso de obra civil a CND deverá conter a metragem da obra conforme projeto/área de reforma/área de acréscimo/área nova);

f.2) do Termo de Recebimento Provisório;

f.3) de comprovante, nos casos previstos, de ligações definitivas de água e energia elétrica. As despesas referentes ao consumo de água e energia, durante a execução do objeto, são de inteira responsabilidade da CONTRATADA.

g) no mês em que ocorrer entrega de produtos ou subprodutos de madeira, sob pena de não serem medidos e pagos os serviços realizados, e sem prejuízo das penalidades previstas neste Edital, deverão ser entregues os seguintes documentos:

g.1) original (is) ou cópia (s) autenticada (s) da (s) Nota (s) Fiscal (is) de aquisição dos referidos materiais;

g.2) declaração de fornecimento de produtos e subprodutos de madeira de origem exótica ou de origem nativa de procedência legal (*Modelo nº 11*);

g.3) original da primeira via da ATPF – Autorização de Transporte de Produtos Florestais, expedida pelo Instituto Brasileiro de Meio Ambiente e dos Recursos Naturais Renováveis – IBAMA;

g.4) comprovante do Cadastro Técnico Federal do Instituto Brasileiro de Meio Ambiente e dos Recursos Naturais Renováveis – IBAMA, do fornecedor de produtos ou subprodutos de madeira de origem nativa.

23. DO RECEBIMENTO DOS SERVIÇOS

23.1 O recebimento provisório e definitivo da obra está disciplinado na Cláusula Décima Sexta da minuta do Contrato de Empreitada.

24. PENALIDADES

24.1 As penalidades a serem aplicadas por descumprimento contratual estão disciplinadas na Cláusula Décima Nona da minuta do Contrato de Empreitada.

25. RESCISÃO

25.1 O licitador se reserva o direito de rescindir o contrato, independentemente de interpelação judicial, nos casos definidos na Cláusula Vigésima Primeira da minuta de Contrato de Empreitada.

26. DISPOSIÇÕES GERAIS

26.1 O licitador se reserva o direito de revogar ou anular esta licitação, parcial ou totalmente, sem que caiba à proponente o direito de qualquer reclamação ou indenização.

26.2 O licitador poderá declarar a licitação deserta ou fracassada, quando, respectivamente, não ocorrerem proponentes à licitação ou nenhuma das propostas de preços satisfizer o objeto.

26.3 A participação nesta licitação implica a aceitação integral e irrevogável dos termos do edital.

26.4 Durante a fase licitatória a Comissão de Licitação, a seu exclusivo critério, poderá efetuar vistorias nas instalações das proponentes.

26.5 Fica estabelecido que toda e qualquer informação, esclarecimento ou dado fornecidos verbalmente por servidores/empregados do licitador não serão considerados como argumento para impugnações, reclamações ou reivindicações por parte das proponentes.

26.6 As marcas comerciais dos materiais constantes nos projetos, nas especificações técnicas, nos memoriais e nos orçamentos, quando citadas, são protótipos comerciais que servem, exclusivamente, para indicar o tipo de material a empregar. Portanto, serão aceitos materiais com qualidade, característica e tipo equivalentes ou similares.

26.7 Quando qualquer objeto de valor histórico ou valor significativo venha a ser descoberto, em qualquer parte do canteiro de obras e/ou local em que está sendo executado o objeto do presente edital, a Contratada deverá notificar à fiscalização e aguardar instruções sobre os procedimentos a serem seguidos.

26.8 Caso as datas previstas para a realização de sessões na presente licitação sejam declaradas feriado ou ponto facultativo, serão realizadas no primeiro dia útil subsequente.

26.9 Os casos omissos serão resolvidos pela Comissão de Licitação à luz da legislação, da jurisprudência e da doutrina aplicáveis à espécie.

, de de 20 .



MODELO Nº 01

CARTA-CREDENCIAL

Local, __ de __ de 20__

À Comissão de Licitação

Ref.: Edital de Tomada de Preço nº __/____

Prezados Senhores,

O abaixo assinado, (inserir o nome completo), carteira de identidade (inserir o número e órgão emissor), na qualidade de responsável legal pela proponente (inserir nome da proponente), vem, pela presente, informar a V. S^{as} que o senhor (inserir o nome completo), carteira de identidade (inserir o número e órgão emissor), é a pessoa designada por nós para acompanhar a sessão de abertura e recebimento da documentação de habilitação e propostas de preços, para assinar as atas e demais documentos, **com poderes específicos para ratificar documentos e renunciar prazos recursais (opcional)** a que se referir à licitação em epígrafe.

Atenciosamente,

(Nome, RG nº e assinatura do responsável legal).

(Nome, RG nº e assinatura do representante legal).

Obs.: firma reconhecida do responsável legal

MODELO Nº 02

DECLARAÇÃO DE RECEBIMENTO DE DOCUMENTOS

Ref.: Edital de Tomada de Preço nº ____/____

O signatário do presente, o senhor (inserir o nome completo), representante legalmente constituído da proponente (inserir o nome da proponente), declara que a mesma recebeu toda a documentação e tomou conhecimento de todas as informações e condições necessárias à execução do objeto da Tomada de Preço supramencionada.

Local, ____ de ____ de 20__.

(Nome, RG nº e assinatura do responsável legal) :

MODELO Nº 03
ATESTADO DE VISITA

Ref.: Edital de Tomada de Preço nº ____/____

Declaramos que o Responsável Técnico (inserir o nome completo), CREA/CAU nº (inserir o número) da proponente (inserir o nome da proponente), devidamente credenciado, visitou o local da execução da obra, objeto da Tomada de Preço em epígrafe.

Local, ____ de ____ de 20__.

(Nome, RG nº e assinatura do responsável pelo licitador).

(Nome, nº CREA/CAU, e assinatura do Responsável Técnico habilitado da proponente)

MODELO Nº 03.1

DECLARAÇÃO FORMAL DE DISPENSA

Tomada de preço nº /20

Objeto:

Nome da Empresa:

CNPJ nº:

Endereço:

Fone:

Fax:

E-mail:

O representante técnico da (inserir o nome da proponente) Sr. (a) (*inserir o nome do representante*), devidamente habilitado junto ao CREA/CAU, **DECLARA** que renuncia à Visita Técnica aos locais e/ou instalações do objeto licitado, de que tem pleno conhecimento das condições e peculiaridades inerentes à natureza dos trabalhos, assumindo total responsabilidade por esse fato e informando que não o utilizará para quaisquer questionamentos futuros que ensejem avenças técnicas e/ou financeira para com a Contratante.

, de de 20 .

(Nome, nº CREA/CAU, e assinatura do Responsável Técnico)

MODELO N° 04**DECLARAÇÃO DE RESPONSABILIDADE TÉCNICA**

Ref.: Edital de Tomada de Preço n° ____/____

Conforme o disposto no Edital em epígrafe e de acordo com a Resolução n° 218 de 29/06/73 e n° 317, de 31/10/86, do CONFEA - Conselho Federal de Engenharia, Arquitetura, e Agronomia, declaramos que o responsável técnico pela obra, caso venhamos a vencer a referida licitação, é:

N°	Nome	Especialidade	CREA /CAU N°	Assinatura do responsável técnico

Declaramos, outrossim, que o (s) profissional (ais) acima relacionado (s) pertence (m) ao nosso quadro técnico de profissionais/ contrato de prestação de serviços.

Local, ____ de ____ de 20__.

(Nome, RG n° e assinatura do responsável legal)

MODELO Nº 05
CAPACIDADE FINANCEIRA

Ref.: Edital de Tomada de Preço nº ____/____

Declaramos que as demonstrações abaixo correspondem a real situação da proponente. Esses índices foram obtidos no balanço do último exercício social.

Declaramos, ainda, que a qualquer tempo, desde que solicitado pelo licitador, nos comprometemos a apresentar todos os documentos ou informações que comprovarão as demonstrações.

SÃO AS DEMONSTRAÇÕES:

Tipo de índice	Valor em reais	Índice
Liquidez geral (LG) $LG = (AC + RLP) / (PC + ELP)$		
Liquidez corrente (LC) $LC = AC / PC$		
Solvência Geral (SG) $SG = (AC + AP + RLP) / (PC + ELP)$		

AC - ativo circulante;
AP - ativo permanente;
PC - passivo circulante;

RLP - realizável a longo prazo;
ELP - exigível a longo prazo.

OBS: Os índices deverão ser apresentados com 2 (duas) casas decimais, desprezando-se as demais.

Local, ____ de ____ de 20__.

Representante legal
(Nome, RG nº e assinatura)

Contador
(nome, nº CRC e assinatura,)

MODELO Nº 06

**DECLARAÇÃO DE SUJEIÇÃO AO EDITAL E INEXISTÊNCIA DE FATOS
SUPERVENIENTES IMPEDITIVOS DA HABILITAÇÃO**

Ref.: Edital de Tomada de Preço nº ____/____

O signatário do presente, em nome da proponente (*inserir o nome da proponente*), declara, expressamente, que se sujeita às condições estabelecidas no edital de Tomada de Preço e respectivos modelos, adendos, anexos e documentos e que acatará integralmente qualquer decisão que venha a ser tomada pelo licitador.

Declara, ainda, para todos os fins de direito, a inexistência de fatos supervenientes impeditivos da qualificação ou que comprometam a idoneidade da proponente nos termos do Artigo 32, parágrafo 2º, e Artigo 97 da Lei 8.666, de 21 de junho de 1993, e suas alterações, e que está ciente da obrigatoriedade de declarar ocorrências posteriores.

Local, ____ de ____ de 20__.

(Nome, RG nº e assinatura do responsável legal)

MODELO Nº 07

(Razão social, endereço, telefone, e-mail e CNPJ/MF).

PROPOSTA DE PREÇOS

Local, __ de __ de 20__.

À Comissão de Licitação

Ref.: Edital de Tomada de Preço nº __/__

Prezados Senhores,

Apresentamos e submetemos à apreciação de V. S^{as} nossa proposta de preços, relativa à execução de ____, da licitação em epígrafe.

O preço global proposto para execução da obra objeto da licitação supramencionada é de R\$ (inserir o valor da proposta) (inserir o valor por extenso).

O prazo de execução do objeto é de (inserir o prazo de execução) (inserir o prazo de execução por extenso) dias contados a partir da data de assinatura do Contrato de Empreitada.

O prazo de validade da proposta de preços é de (inserir o prazo de validade) ((inserir o prazo de validade por extenso)) dias a partir da data limite estabelecida para o recebimento das propostas (*envelopes nº 1 e nº 2*) pela Comissão de Licitação.

Atenciosamente,

(Nome, RG nº e assinatura do responsável legal)

MODELO Nº 08

PLANILHA DE SERVIÇOS

Ref.: Edital de Tomada de Preço nº ____/____

MUNICÍPIO :

OBRA :

ITEM	CÓDIGO	ORIGEM	DISCRIMINAÇÃO DOS SERVIÇOS	UNID.	QUANT.	PREÇO UNITÁRIO (R\$)	PREÇO PARCIAL (R\$)	PREÇO SUBTOTAL (R\$)
PREÇO TOTAL								

(Nome, RG nº e assinatura do responsável legal) (nome, CREA/CAU nº e assinatura Responsável Técnico habilitado)

MUNICÍPIO / LOCAL	ÁREA CONSTRUÍDA
OBJETO :	
	PRAZO DE EXECUÇÃO :

CÓDIGO	DISCRIMINAÇÃO DOS SERVIÇOS		PRAZO DE EXECUÇÃO (dias)								TOTAL		COI
			30	60	90	120	150	180	210		SERVIÇO	ACUMULADO	INFI
		R\$											
		%											
		R\$											
		%											
	TOTAL DA PARCELA	R\$											
		%											
	TOTAL ACUMULADO	R\$											
		%											

(carimbo, nome e assinatura do responsável legal)
(carimbo, nome, nº RG e CREA e assinatura do engenheiro)

MODELO 09 – CRONOGRAMA FÍSICO FINANCEIRO
EDITAL DE TOMADA DE PREÇOS Nº ____/20__
PROPONENTE:

MODELO Nº 10

**DECLARAÇÃO DE COMPROMISSO DE UTILIZAÇÃO DE PRODUTOS E
SUBPRODUTOS DE MADEIRA DE ORIGEM EXÓTICA OU DE ORIGEM NATIVA
DE PROCEDÊNCIA LEGAL E DE GERENCIAMENTO DE RESÍDUOS DA
CONSTRUÇÃO CIVIL**

À Comissão de Licitação

Ref.: Edital de Tomada de Preço nº ____/____

Eu, (inserir o nome), RG (inserir o número do RG), legalmente nomeado representante da proponente (inserir o nome da proponente), CNPJ (inserir o número), para o fim de qualificação técnica no procedimento licitatório, na modalidade de Tomada de Preço nº (inserir o número), declaro, sob as penas da lei, que para a execução do objeto da referida licitação somente serão utilizados produtos e subprodutos de madeira de origem exótica ou de origem nativa de procedência legal, decorrentes de desmatamento autorizado ou de manejo florestal aprovados por órgão ambiental competente integrante do Sistema Nacional do Meio Ambiente (SISNAMA), com autorização de transporte concedida pelo Instituto Brasileiro do Meio Ambiente e dos Recursos Naturais Renováveis – IBAMA, tendo ciência que o não atendimento da presente exigência na fase de execução do contrato poderá acarretar as sanções administrativas previstas nos artigos 86 a 88 da Lei Federal 8.666/93, e no artigo 72, § 8º, inciso V da Lei Federal 9.605/98, sem prejuízo das implicações de ordem criminal contempladas na referida lei.

No que diz respeito ao Gerenciamento de Resíduos da Construção Civil, declaro, que a obra será realizada de acordo com a Resolução do CONAMA nº 307, de 05 de julho de 2002 e suas alterações, juntamente com a legislação pertinente do município onde a mesma será construída.

Local, ____ de ____ de 20__.

(Nome, RG nº e assinatura do responsável legal pela proponente)

MODELO Nº 11

DECLARAÇÃO DE FORNECIMENTO DE PRODUTOS E SUBPRODUTOS DE MADEIRA DE ORIGEM EXÓTICA OU DE ORIGEM NATIVA DE PROCEDÊNCIA LEGAL

Ref.: Edital de Tomada de Preço nº ____/____

Eu, (inserir o nome), RG (inserir o número do RG), legalmente nomeado representante da proponente (inserir o nome da proponente), CNPJ (inserir o número do CNPJ da proponente), declaro, sob as penas da lei, que para o fornecimento dos materiais, objeto do Contrato nº (inserir número), somente foram utilizados produtos e subprodutos de madeira de origem (inserir a origem- nativa ou exótica), de procedência legal, decorrentes de desmatamento autorizado ou de manejo florestal aprovados por órgão ambiental competente integrante do Sistema Nacional do Meio Ambiente (SISNAMA), com autorização de transporte concedida pelo Instituto Brasileiro do Meio Ambiente e dos Recursos Naturais Renováveis – IBAMA, tendo ciência que o não atendimento da presente exigência na fase de execução do contrato poderá acarretar as sanções administrativas previstas nos artigos 86 a 88 da Lei Federal 8.666/93, e no artigo 72, § 8º, inciso V da Lei Federal 9.605/98, sem prejuízo das implicações de ordem criminal contempladas na referida lei.

Local, ____ de ____ de 20__.

(Nome, RG nº e assinatura do responsável legal pela proponente)

Obs.: Este modelo será utilizado posteriormente somente pela proponente vencedora do certame, conforme item 22.2 letra “g” deste edital.

MODELO Nº 12

**DECLARAÇÃO MICROEMPRESA (ME), EMPRESA DE PEQUENO PORTE (EPP)
OU EQUIPARADAS**

Ref. : Edital de Tomada de Preços nº ____/____

Objeto: (inserir o nome da obra, local, rua, número, cidade e outros).

O signatário do presente, o senhor (inserir o nome completo), representante legalmente constituído da proponente (inserir o nome da proponente), declara sob as penas da Lei, que a mesma está estabelecida sob o regime legal de ME, EPP ou EQUIPARADAS, conforme conceito legal e fiscal de nosso ordenamento pátrio, podendo usufruir os benefícios da Lei Complementar nº 123/06.

Local, ____ de ____ de 20 ____.

(Nome, RG nº e assinatura do responsável legal).

MODELO Nº 13

Ref. : Edital de Tomada de Preços nº ____/____

Objeto: (inserir o nome da obra, local, rua, número, cidade e outros).

O signatário da presente, o senhor (inserir o nome completo), representante legalmente constituído da proponente (inserir o nome da proponente) declara, sob as penas da Lei, que não mantém em seu quadro de pessoal menores de 18 (dezoito) anos em horário noturno de trabalho ou em serviços perigosos ou insalubres, não mantendo ainda, em qualquer trabalho, menores de 16 (dezesesseis) anos, salvo na condição de aprendiz, a partir de 14 (quatorze) anos.

Local, de de 20 .

(Nome, RG nº e assinatura do responsável legal).

MODELO Nº 14**CONTRATO Nº /20**

**CONTRATO DE EMPREITADA DE OBRA POR
PREÇO GLOBAL, QUE ENTRE SI CELEBRAM
O MUNICÍPIO DE E A , NA
FORMA ABAIXO:**

O (inserir nome do contratante), situado na (inserir endereço), PR, CNPJ (inserir nº), a seguir denominado **CONTRATANTE**, neste ato representado por seu (inserir nome do representante legal), portador da cédula de identidade R.G. n.º (inserir nº), inscrito no CPF sob n.º (inserir nº), e a empresa (inserir nome da empresa), CNPJ (inserir nº), localizada na (inserir endereço), a seguir denominada **CONTRATADA**, representada por (inserir nome do representante legal) portador da cédula de identidade R.G. n.º (inserir nº), inscrito no CPF sob n.º (inserir nº), residente na (inserir endereço), firmam o presente Contrato de Empreitada com fundamento na Lei Federal n.º 8.666/1993, na proposta da CONTRATADA datada de (inserir data), protocolo n.º (inserir nº) conforme condições que estipulam a seguir:

CLÁUSULA PRIMEIRA - DO OBJETO

O objeto do presente Contrato é a execução de (inserir objeto), sob regime de empreitada por preço global, tipo menor preço, em consonância com os projetos, especificações técnicas e demais peças e documentos da licitação n.º , fornecida pelo CONTRATANTE.

CLÁUSULA SEGUNDA - DO VALOR

O preço global para a execução do objeto deste Contrato, é de R\$ (inserir valor) (inserir valor por extensão), daqui por diante denominado “VALOR CONTRATUAL”.

CLÁUSULA TERCEIRA - DOS RECURSOS

As despesas com a execução do objeto deste Contrato serão financiadas com recursos do Sistema de Financiamento de Ações nos Municípios do Estado do Paraná – SFM, a serem creditados em conta específica indicada pelo Município através da dotação orçamentária

CLÁUSULA QUARTA - DO PRAZO DE EXECUÇÃO, DO INÍCIO DOS SERVIÇOS E PRORROGAÇÃO

A CONTRATADA obriga-se a entregar ao CONTRATANTE o objeto deste Contrato, inteiramente concluído, em condições de aceitação e de utilização, em até ()

dias, contados a partir da data da assinatura citada no extrato do contrato publicado no Diário Oficial.

Parágrafo Primeiro

O início da execução do objeto, sem prejuízo do estabelecido no item anterior, deverá ocorrer em, no máximo 21 (vinte e um) dias da data da assinatura citada no extrato do contrato publicado no Diário Oficial.

Parágrafo Segundo

Somente será admitida a alteração do prazo de execução diante:

- a) da alteração do projeto e/ou de especificações técnicas pelo CONTRATANTE;
- b) do aumento, por ato do CONTRATANTE, das quantidades inicialmente previstas, obedecidos os limites fixados na lei;
- c) do atraso no fornecimento de dados informativos, materiais e qualquer subsídio concernente ao objeto contratado, que estejam sob responsabilidade expressa do CONTRATANTE;
- d) da interrupção da execução do contrato ou diminuição do ritmo de trabalho por ordem e no interesse do CONTRATANTE;
- e) de impedimento de execução do contrato por fato ou ato de terceiro reconhecido pelo CONTRATANTE em documento contemporâneo à sua ocorrência;
- f) da superveniência de fato excepcional ou imprevisível, estranho à vontade das partes, que altere fundamentalmente as condições de execução do contrato;
- g) de outros casos previstos em lei.

Parágrafo Terceiro

Salvo exceções legais, as paralisações da execução do contrato somente podem ser determinadas pelo CONTRATANTE no seu interesse, e os documentos que as formalizam servirão como fundamento para a readequação/alteração dos prazos pactuados.

Parágrafo Quarto

Ficando a CONTRATADA temporariamente impossibilitada, total ou parcialmente, de cumprir seus deveres e responsabilidades relativos à execução da obra, deverá comunicar e justificar o fato por escrito para que o CONTRATANTE avalie e tome as providências cabíveis. Os atrasos provenientes de greves ocorridas na CONTRATADA ou atrasos por parte de suas eventuais subcontratadas não poderão ser alegados como justificativa.

Parágrafo Quinto

O CONTRATANTE se reserva o direito de contratar a execução da obra com outra empresa, desde que rescindido o presente contrato e respeitadas as condições da licitação, não cabendo direito à CONTRATADA de formular qualquer reivindicação, pleito ou reclamação.

CLÁUSULA QUINTA - DA VIGÊNCIA

O prazo de vigência do presente Contrato é de 480 (quatrocentos e oitenta) dias, contados a partir da data da assinatura citada no extrato do contrato publicado no diário oficial.

CLÁUSULA SEXTA - DAS OBRIGAÇÕES DA CONTRATADA

A CONTRATADA se obriga a:

- a) confecção e colocação de placas de obra, conforme modelo;
- b) as placas devem ser afixadas em local visível, preferencialmente no acesso principal do empreendimento ou voltadas para a via que favoreça a melhor visualização, devendo ser mantidas em bom estado de conservação, inclusive quanto à integridade do padrão das cores, durante o período de exercício da obra, substituindo-as ou recuperando-as quando verificado o seu desgaste, precariedade ou, ainda, por solicitação do PARANACIDADE;
- c) assegurar a execução do objeto deste Contrato, a proteção e a conservação dos serviços executados bem como, respeitar rigorosamente as recomendações da ABNT;
- d) notificar a fiscalização, no mínimo, com 48 (*quarenta e oito*) horas de antecedência, da concretagem dos elementos armados da estrutura, da remoção de qualquer forma de concreto e, quando for o caso, do início dos testes de operação das instalações elétricas e hidráulicas;
- e) manter, em todos os locais de serviços, um seguro sistema de sinalização e segurança, principalmente em vias públicas, de acordo com as normas de segurança do trabalho;
- f) dar ciência à fiscalização da ocorrência de qualquer fato ou condição que possa atrasar ou impedir a conclusão do objeto deste Contrato;
- g) manter no local da execução do objeto deste Contrato, devidamente atualizado, Livro Diário de Ocorrência;
- h) providenciar a matrícula do objeto deste Contrato no INSS;
- i) não manter em seu quadro de pessoal menores em horário noturno de trabalho ou em serviços perigosos ou insalubres, não manter, ainda, em qualquer trabalho, menores de 16 (dezesseis) anos, salvo na condição de aprendiz, a partir de 14 (quatorze) anos;
- j) manter, durante toda a execução do contrato, em compatibilidade com as obrigações assumidas, todas as condições de habilitação e qualificação exigidas na licitação;
- k) fornecer em tempo hábil os materiais, veículos, máquinas e equipamentos;
- l) examinar completamente os projetos, as peças gráficas, as especificações técnicas, memoriais e todos os documentos, obtendo todas as informações necessárias sobre qualquer ponto duvidoso do objeto, se responsabilizando inteiramente pela apresentação da planilha de serviços para uma proposta de preços completa e satisfatória;
- m) participar e firmar a ata da reunião de partida, conforme estabelece o parágrafo único da cláusula sétima; e
- n) elaborar, para apresentação e aprovação na reunião de partida, o cronograma físico de execução.
- o) providenciar a imediata baixa da ART ou RRT, em caso de rescisão contratual.

Parágrafo Primeiro

O cronograma físico de execução deverá ser elaborado na modalidade GANTT e respectiva rede de precedências na modalidade PERT-CPM. A CONTRATADA adotará como referência o cronograma físico-financeiro apresentado na licitação para elaboração do cronograma de execução, no qual constará a sequência de todas as tarefas, os seus prazos de execução e respectivas datas de início e término.

Parágrafo Segundo

A CONTRATADA é responsável pelos encargos trabalhistas, previdenciários, fiscais e comerciais resultantes da execução do contrato. No caso da propositura de qualquer demanda judicial em decorrência do presente contrato, a CONTRATADA compromete-se a assumir a integralidade da responsabilidade e de eventual pagamento, isentando o CONTRATANTE e a Administração Pública de qualquer ônus, sob pena de incorrer em descumprimento de obrigação contratual e sujeitar-se à aplicação das penalidades cabíveis.

Parágrafo Terceiro

As notificações referidas nesta cláusula deverão ser realizadas por escrito e direcionadas ao gestor, fiscal e supervisor (PARANACIDADE) do contrato.

Parágrafo Quarto

As despesas referentes ao consumo de água e energia, durante a execução do objeto, são de inteira responsabilidade da contratada.

Parágrafo Quinto

A CONTRATADA é obrigada a efetuar e entregar no prazo o resultado dos testes solicitados pelo CONTRATANTE. As despesas com a execução dos testes são de inteira responsabilidade da CONTRATADA.

CLÁUSULA SÉTIMA - DAS OBRIGAÇÕES DO CONTRATANTE

O CONTRATANTE se obriga a:

- a) fornecer todos os documentos e informações necessárias para a total e completa execução do objeto do presente Contrato;
- b) efetuar a previsão orçamentária dos recursos e encaminhar ao PARANACIDADE a Nota Fiscal emitida pela CONTRATADA, devidamente empenhada, bem como os ensaios de controle tecnológicos, quando realizados;
- c) efetuar os pagamentos devidos à CONTRATADA, na forma estabelecida neste Contrato;
- d) garantir à CONTRATADA acesso à documentação técnica necessária para a execução do objeto do presente Contrato;
- e) garantir à CONTRATADA acesso às suas instalações.
- f) organizar e participar de reunião de partida firmando a respectiva ata.
- g) providenciar, no caso de rescisão do contrato, o termo de compatibilidade físico financeiro.

Parágrafo Único

Na data da assinatura do contrato será realizada a reunião de partida, na qual estarão presentes representantes da CONTRATANTE e CONTRATADA, dentre eles, necessariamente, o fiscal e responsável pelo objeto contratado, bem como, supervisor do PARANACIDADE. Nessa oportunidade deverão ser tratadas as especificidades do objeto contratado, esclarecendo suas características gerais, implantação, cronograma físico financeiro, proceder-se-á a abertura do “Diário de Obra” e aprovar-se-á o cronograma físico de execução. Ademais, ressaltar-se-ão as normas relativas às medições, condições de pagamento e obrigações da CONTRATADA.

CLÁUSULA OITAVA - DA FORMA DE PAGAMENTO

O pagamento dos serviços será efetuado em moeda brasileira corrente, até 05 (*cinco*) dias úteis, após recepção do recurso financeiro pelo Município, desde que haja a apresentação correta de cada fatura dos serviços executados e documentos pertinentes, devidamente protocolados, cumpridas às cláusulas contratuais e obedecidas às condições para liberação das parcelas. O faturamento deverá ser protocolado, em 01 (*uma*) via, no protocolo geral na sede do licitador e deverá ser apresentado, conforme segue, de modo a padronizar condições e forma de apresentação:

a) nota fiscal/fatura, com discriminação resumida dos serviços executados, número da licitação, número do contrato, discriminação dos impostos e encargos que serão retidos pelo Município e incidentes sobre o objeto contratado, e outros dados que julgar convenientes, não apresentar rasura e/ou entrelinhas e ser certificada pelo Responsável Técnico;

b) cópia da guia de recolhimento da Previdência Social – GPS do(s) mês(es) de execução por obra(s), devidamente quitada(s), de conformidade com o relatório do SEFIP/GFIP com as folhas detalhadas e resumidas da obra contratada, bem como comprovante(s) de transmissão do(s) arquivo(s) para a Caixa Econômica Federal, e cópia(s) da(s) guia(s) de recolhimento do Fundo de Garantia por Tempo de Serviço - FGTS do(s) último(s) recolhimento(s) devido(s), devidamente quitada(s), de conformidade com o demonstrativo de dados referentes ao FGTS/INSS, exclusivo da obra contratada;

b.1) deverão ser apresentados os comprovantes de recolhimento de INSS e FGTS da obra contratada, devidos em todos os meses, contados entre a data de assinatura do contrato e o primeiro pagamento e entre um pagamento e outro, e não apenas o comprovante do último recolhimento realizado.

c) prova de inexistência de débitos inadimplidos perante a Justiça do Trabalho – Certidão Negativa de Débitos Trabalhistas – CNDT;

d) cópia da folha de pagamento dos empregados da obra contratada;

e) a liberação da primeira parcela fica condicionada à apresentação:

e.1) da ART pela CONTRATADA;

e.2) comprovação de abertura da matrícula CEI/CNO junto à Receita Federal, com os dados conforme contrato;

e.3) da quitação junto ao FGTS/CEF, por meio do CRS.

f) a liberação da última parcela fica condicionada à apresentação:

f.1) da certidão negativa de débitos, expedida pela Receita Federal, referente ao objeto contratado concluído (em caso de obra civil a CND deverá conter a metragem da obra conforme projeto/área de reforma/área de acréscimo/área nova);

f.2) do Termo de Recebimento Provisório;

f.3) de comprovante, nos casos previstos, de ligações definitivas de água e energia elétrica. As despesas referentes ao consumo de água e energia, durante a execução do objeto, são de inteira responsabilidade da CONTRATADA;

f.4) quando necessário, do AS BUILT da obra.

g) no mês em que ocorrer entrega de produtos ou subprodutos de madeira, sob pena de não serem medidos e pagos os serviços realizados, e sem prejuízo das penalidades previstas neste Edital, deverão ser entregues os seguintes documentos:

g.1) original(is) ou cópia(s) autêntica(s) da(s) Nota(s) Fiscal(is) de aquisição dos referidos materiais;

g.2) declaração de fornecimento de produtos e subprodutos de madeira de origem exótica ou de origem nativa de procedência legal (*Modelo n.º 11*) em anexo;

g.3) original da primeira via da ATPF – Autorização de Transporte de Produtos Florestais, expedida pelo Instituto Brasileiro de Meio Ambiente e dos Recursos Naturais Renováveis – IBAMA;

g.4) comprovante do Cadastro Técnico Federal do Instituto Brasileiro de Meio Ambiente e dos Recursos Naturais Renováveis – IBAMA, do fornecedor de produtos ou subprodutos de madeira de origem nativa.

Parágrafo Primeiro

O faturamento deverá ser efetuado em nome do Município de (inserir nome do Município) – CNPJ n.º (inserir nº)

Parágrafo Segundo

Caso a liberação do pagamento não ocorra em até 15 (quinze) dias após a recepção do recurso pelo CONTRATANTE, este incorrerá em multa, no montante de 0,5 % (zero vírgula cinco por cento) ao mês do valor da fatura, limitado a 90 (noventa) dias.

Parágrafo Terceiro

O reajustamento dos preços será concedido quando transcorrer o prazo de 12 (doze) meses da data da apresentação da proposta, mediante a aplicação do índice INCC DI/FGV, sobre o saldo remanescente dos serviços, devendo ser aplicado a fórmula a seguir:

$$SR = S (I12 / I0)$$

$$R = SR - S$$

I12 = índice INCC-DI/FGV do 12º mês após proposta.

I0 = índice INCC-DI/FGV do mês da proposta.

S = saldo de contrato após medição referente ao 12º mês da proposta.

SR = saldo reajustado

R = valor do reajuste

CLÁUSULA NONA - DA GARANTIA DE EXECUÇÃO E GARANTIA ADICIONAL

O valor da garantia de execução será obtido pela aplicação de 5 % (cinco por cento) sobre o valor contratual, acrescido da garantia adicional, se houver.

Parágrafo Primeiro

A proponente vencedora deverá, quando da assinatura do termo de contrato de empreitada, sob pena de decair o direito de contratação, apresentar comprovação da formalização da garantia de execução e da garantia adicional, se houver.

Parágrafo Segundo

Se ocorrer majoração do valor contratual o valor da garantia de execução será acrescido pela aplicação de 5% (cinco por cento) sobre o valor contratual majorado. No caso de redução do valor contratual, poderá a contratada ajustar o valor da garantia de execução, se assim o desejar. Se ocorrer a prorrogação dos prazos contratuais deverá ser providenciada a renovação da garantia contemplando o novo período.

Parágrafo Terceiro

A devolução da garantia de execução e da garantia adicional, quando for o caso, ou o valor que dela restar, dar-se-á mediante a apresentação de:

- a) aceitação pelo CONTRATANTE do objeto contratado e o termo de recebimento definitivo;
- b) certidão negativa de débitos, expedida pela Receita Federal, referente ao objeto contratado concluído;
- c) comprovantes, nos casos previstos, de ligações definitivas de água e/ou energia elétrica.

Parágrafo Quarto

Nos casos previstos na Cláusula Vigésima Primeira - Rescisão do Contrato, a garantia de execução e a garantia adicional, se houver, não serão devolvidas, sendo, então, apropriadas pelo CONTRATANTE a título de indenização/multa.

CLÁUSULA DÉCIMA - DA FISCALIZAÇÃO, GESTÃO E SUPERVISÃO DO CONTRATO

O fiscal e gestor do contrato serão indicados pelo CONTRATANTE, dentre engenheiros e/ou arquitetos e servidor, respectivamente, ambos capacitados para exercerem essas funções.

Parágrafo Primeiro

Caberá a gestão do contrato à/ao Sr. (a) , a quem compete as ações necessárias ao fiel cumprimento das condições estipuladas neste contrato e ainda:

- a) propor ao órgão competente a aplicação das penalidades previstas neste contrato e na legislação aplicável, no caso de constatar irregularidade cometida pela CONTRATADA;
- b) receber do fiscal as informações e documentos pertinentes à execução do objeto contratado;
- c) manter controles adequados e efetivos do presente contrato, do qual constarão todas as ocorrências relacionadas com a execução, com base nas informações e relatórios apresentados pela fiscalização;
- d) propor medidas que melhorem a execução do contrato.

Parágrafo Segundo

Caberá ao fiscal do contrato, Sr. (a) , e ao fiscal substituto Sr. (a) , o acompanhamento da execução do objeto da presente contratação, informando ao gestor do contrato todas as ocorrências, em especial as que possam prejudicar o bom andamento da execução contratual. Além disso, a fiscalização procederá, mensalmente, a contar da formalização deste Contrato, à medição baseada nos serviços executados, elaborará o boletim de medição, verificará o andamento físico dos serviços e comparará com o estabelecido no cronograma físico-financeiro e cronograma de execução aprovado, para que se permita a elaboração do processo de faturamento. Caso os serviços executados não correspondam ao estabelecido no cronograma físico-financeiro, será registrada a situação, inclusive para fins de aplicação das penalidades previstas, se for o caso.

Ocorrendo a substituição do fiscal, este deverá providenciar a imediata baixa da ART ou RRT.

Parágrafo Terceiro

Ao PARANACIDADE caberá a supervisão do contrato, podendo adotar ações necessárias ao fiel cumprimento das condições estipuladas, inclusive notificar o fiscal e/ou gestor, nos seguintes casos:

- a) quando houver omissão no cumprimento de suas obrigações;
- b) quando verificar problemas na execução dos serviços contratados, sem que a fiscalização e/ou gestão tenham tomado providências;
- c) quando houver alteração pela CONTRATADA do projeto executivo, sem consulta prévia e anuência da Supervisão do PARANACIDADE.

Parágrafo Quarto

A CONTRATADA deverá permitir e colaborar para que funcionários, especialistas e demais peritos enviados pelo CONTRATANTE:

- a) inspecionem a qualquer tempo a execução do objeto contratado;
- b) examinem os registros e documentos que considerarem necessários conferir.

Parágrafo Quinto

A contratada deverá manter no local da obra um preposto aceito pelo CONTRATANTE para representá-la na execução do contrato.

Parágrafo Sexto

A CONTRATADA deve manter no canteiro de obra um projeto completo e cópia das especificações técnicas, memoriais, cronograma físico-financeiro, planilha de serviços, Boletim Diário de Ocorrências – BDO, o qual, diariamente, deverá ser preenchido e rubricado pelo encarregado da CONTRATADA e pela fiscalização, e deverão ficar reservados para o manuseio da fiscalização.

Parágrafo Sétimo

A execução de serviços aos domingos e feriados somente será permitida com autorização prévia da fiscalização.

Parágrafo Oitavo

A fiscalização de que trata esta cláusula não exclui nem reduz a responsabilidade da CONTRATADA pelos danos causados ao CONTRATANTE ou a terceiros, resultantes de ação ou omissão culposa ou dolosa de quaisquer de seus empregados ou prepostos.

Parágrafo Nono

A ação ou omissão, total ou parcial, da fiscalização do CONTRATANTE não elide nem diminui a responsabilidade da CONTRATADA quanto ao cumprimento das obrigações pactuadas entre as partes, responsabilizando-se esta quanto a quaisquer irregularidades resultantes de imperfeições técnicas ou emprego de material inadequado ou de qualidade inferior, as quais não implicarão corresponsabilidade do CONTRATANTE ou do servidor designado para a fiscalização.

Parágrafo Décimo

Ao CONTRATANTE não caberá qualquer ônus pela rejeição dos serviços considerados inadequados pelo fiscal. Qualquer serviço, material e/ou componente ou parte do mesmo, que apresente defeitos, vícios ou incorreções, enquanto perdurar a vigência da garantia previsto no ordenamento jurídico, deverá ser prontamente refeito, corrigido, removido, reconstruído e/ou substituído pela CONTRATADA, livre de quaisquer ônus financeiro para o CONTRATANTE.

Parágrafo Décimo Primeiro

Entende-se por defeito, vício ou incorreção oculta aquele resultante da má execução ou má qualidade de materiais empregados e/ou da aplicação de material em desacordo com as normas e/ou prescrições da ABNT, especificações e/ou memoriais, não se referindo aos defeitos devidos ao desgaste normal de uso. Correrão por conta da CONTRATADA as despesas relacionadas com a correção, remoção e/ou substituição do material rejeitado.

Parágrafo Décimo Segundo

A CONTRATADA é obrigada a efetuar e entregar no prazo o resultado dos testes solicitados pelo CONTRATANTE. As despesas com a execução dos testes são de inteira responsabilidade da CONTRATADA, nos termos do parágrafo quinto da cláusula sexta.

Parágrafo Décimo Terceiro

A fiscalização e a CONTRATADA podem solicitar reuniões de gerenciamento. A finalidade será revisar o cronograma dos serviços remanescentes e discutir os problemas potenciais.

Parágrafo Décimo Quarto

Toda a comunicação entre as partes deverá ser feita por escrito. A notificação tornar-se-á efetiva após o seu recebimento.

CLÁUSULA DÉCIMA PRIMEIRA- DAS OBRAS PROVISÓRIAS

A CONTRATADA deve submeter os desenhos, especificações técnicas e memoriais propostos para as obras provisórias que se façam necessárias à fiscalização, que deverá aprová-los caso estejam adequados ao objeto deste Contrato.

Parágrafo Primeiro

A CONTRATADA é responsável pelo projeto das obras provisórias.

Parágrafo Segundo

A aprovação pela fiscalização não altera as responsabilidades da CONTRATADA pelo projeto de obras provisórias.

Parágrafo Terceiro

A CONTRATADA deve obter a aprovação dos órgãos competentes para o seu projeto de obras provisórias.

CLÁUSULA DÉCIMA SEGUNDA - DOS SERVIÇOS NÃO PREVISTOS

Por determinação do CONTRATANTE, a CONTRATADA fica obrigada a aceitar, nas mesmas condições contratuais, os acréscimos ou supressões quantitativas que se fizer(em) na obra, nos limites autorizados em lei.

Parágrafo Primeiro

A supressão de serviços resultantes de acordo celebrado expressamente entre o CONTRATANTE e a CONTRATADA poderá ultrapassar o limite estabelecido no parágrafo anterior.

Parágrafo Segundo

Se no Contrato não tiverem sido contemplados preços unitários, esses serão fixados mediante acordo entre as partes, utilizando-se como parâmetro tabelas oficiais, respeitados os limites estabelecidos no caput desta Cláusula.

CLÁUSULA DÉCIMA TERCEIRA - DOS MATERIAIS, VEÍCULOS, MÁQUINAS E EQUIPAMENTOS

Os materiais, veículos, máquinas e equipamentos a serem empregados nos serviços decorrentes deste Contrato serão fornecidos pela CONTRATADA e serão de primeira qualidade, cabendo ao CONTRATANTE, por intermédio da fiscalização, impedir o emprego daqueles que julgar impróprios.

Parágrafo Único

Sempre que dos documentos de licitação não constarem características determinadas em referência à mão-de-obra, materiais, artigos e equipamentos, entender-se-á que os mesmos devem ser novos, da melhor qualidade em suas respectivas espécies, de acordo com a finalidade a que se destinam. No caso em que materiais, artigos e equipamentos são mencionados nas especificações técnicas e/ou memoriais como “similar” a qualquer padrão especial, o CONTRATANTE decidirá sobre a questão da similaridade.

CLÁUSULA DÉCIMA QUARTA - DA SEGURANÇA E MEDICINA DO TRABALHO

A CONTRATADA não será eximida de qualquer responsabilidade quanto à segurança individual e coletiva de seus trabalhadores, deverá fornecer a todos os trabalhadores o tipo adequado de equipamento de proteção individual – EPI, deverá treinar e tornar obrigatório o uso dos EPIs.

Parágrafo Primeiro

O equipamento de proteção individual fornecido ao empregado deverá, obrigatoriamente, conter a identificação da CONTRATADA.

Parágrafo Segundo

A CONTRATADA, em qualquer hipótese, não se eximirá da total responsabilidade quanto à negligência ou descumprimento da Consolidação das Leis do Trabalho, especialmente do capítulo "Da Segurança e da Medicina do Trabalho", Portarias do Ministério do Trabalho e Emprego e Normas Regulamentadoras relativas à segurança e medicina do trabalho.

Parágrafo Terceiro

Deverão ser observadas pela CONTRATADA todas as condições de higiene e segurança necessárias à preservação da integridade física de seus empregados e aos materiais envolvidos na obra, de acordo com as Portarias do Ministério do Trabalho e Emprego e Normas Regulamentadoras relativas à segurança e medicina do trabalho.

Parágrafo Quarto

O CONTRATANTE atuará objetivando o total cumprimento das normas de segurança, estando autorizada a interditar serviços ou parte destes em caso do não cumprimento das exigências de lei. Se houver paralisações, estas não serão caracterizadas como justificativa por atraso na execução da obra.

Parágrafo Quinto

Cabe à CONTRATADA solicitar ao CONTRATANTE a presença imediata do responsável pela fiscalização em caso de acidente (s) na obra, nos serviços e/ou nos bens de terceiros, para que seja providenciada a necessária perícia.

CLÁUSULA DÉCIMA QUINTA - DA SEGURANÇA DA OBRA E DA RESPONSABILIDADE CIVIL DA CONTRATADA

A CONTRATADA responderá pela solidez do objeto deste contrato, nos termos do Art. 618 do Código Civil Brasileiro, bem como pelo bom andamento dos serviços, podendo o CONTRATANTE, por intermédio da fiscalização, impugná-los quando contrariarem a boa técnica ou desobedecerem aos projetos e/ou especificações técnicas e/ou memoriais.

Parágrafo Primeiro

A CONTRATADA deverá manter um perfeito sistema de sinalização e segurança em todos os locais de serviços, principalmente nos de trabalho em vias públicas, de acordo com as normas de segurança do trabalho.

Parágrafo Segundo

A CONTRATADA assumirá integral responsabilidade por danos causados ao CONTRATANTE ou a terceiros decorrentes da execução dos serviços ora contratados, inclusive acidentes, mortes, perdas ou destruições parciais ou totais, isentando o CONTRATANTE de todas as reclamações que possam surgir com relação ao presente Contrato.

Parágrafo Terceiro

Caso a CONTRATANTE seja acionada judicial ou administrativamente, inclusive reclamações trabalhistas, por qualquer ato decorrente do presente contrato, a CONTRATADA assumirá para si a responsabilidade por toda e qualquer eventual condenação, isentando a CONTRATANTE de quaisquer obrigações.

Parágrafo Quarto

A intenção das partes, aqui manifestada expressamente, é a de que a CONTRATADA assuma e se responsabilize direta e integralmente pela plena e total realização dos serviços contratados, sob pena de incorrer em descumprimento de obrigação contratual e sujeitar-se à aplicação das penalidades cabíveis.

Parágrafo Quinto

A CONTRATADA responde, exclusiva e diretamente, por todo e qualquer ato ilícito praticado por seus prepostos que dele decorra a obrigação e/ou necessidade de ressarcimento de danos materiais ou morais (Art. 932, III, Código Civil), não podendo a CONTRATANTE ser responsabilizada por eles a nenhum título.

CLÁUSULA DÉCIMA SEXTA - DO RECEBIMENTO DOS SERVIÇOS

O objeto deste Contrato será recebido provisoriamente, em no máximo 15 (quinze) dias, após a comunicação ao CONTRATANTE da conclusão do objeto deste Contrato pela CONTRATADA, ficando esta responsável pelo bom funcionamento dos serviços executados até o seu recebimento definitivo, exceto por danos que sejam de responsabilidade do CONTRATANTE. A aceitação da obra pelo CONTRATANTE se dará quando não houver qualquer pendência por parte da CONTRATADA.

Parágrafo Primeiro

O recebimento definitivo do objeto deste Contrato deverá estar formalizado até 60 (sessenta) dias do recebimento provisório, mediante comissão especificamente designada pelo CONTRATANTE. Decorrido esse prazo, sem qualquer manifestação do Contratante, a(s) obra (s) será(ão) considerada(s) como recebida(s) definitivamente.

Parágrafo Segundo

O recebimento provisório ou definitivo não exclui a responsabilidade civil pela qualidade da obra, nem a ético-profissional pela perfeita execução do Contrato.

CLÁUSULA DÉCIMA SÉTIMA – DA SUBCONTRATAÇÃO

A Contratada não poderá ceder o presente Contrato, a nenhuma pessoa física ou jurídica, sem autorização prévia, por escrito, do Contratante.

Parágrafo Primeiro

A subcontratação parcial do objeto, será permitida até o limite de % (por cento) do valor total do contrato, respeitando o limite máximo constante no edital de licitação, nas seguintes condições:

a) Autorização prévia por escrito do contratante, a quem incumbe aferir as condições de habilitação jurídica, regularidade fiscal e trabalhista da subcontratada, bem como, os requisitos de qualificação técnica.

Parágrafo Segundo

A relação que se estabelece na assinatura do contrato é exclusivamente entre o Município e a contratada, não havendo qualquer vínculo ou relação de nenhuma espécie entre a contratante e a subcontratada, inclusive no que diz respeito aos pagamentos, que permanecem os mesmos.

Parágrafo Terceiro

Em qualquer hipótese de subcontratação, permanece a responsabilidade integral da Contratada pela perfeita execução contratual, cabendo-lhe realizar a supervisão e coordenação das atividades da subcontratada, bem como responder perante a Contratante pelo rigoroso cumprimento das obrigações contratuais correspondentes ao objeto da subcontratação.

Parágrafo Quarto

Se a CONTRATADA ceder o presente Contrato a uma ou mais pessoas físicas ou jurídicas sem autorização prévia e expressa do CONTRATANTE, deverá obrigatoriamente reassumir a execução da obra, no prazo máximo de 15 (quinze) dias, da data da notificação ou aplicação da multa, sem prejuízo de outras sanções contratuais, inclusive, rescisão contratual.

Parágrafo Quinto

É vedada a subcontratação total do objeto licitado.

CLÁUSULA DÉCIMA OITAVA - ANTICORRUPÇÃO

As partes declaram conhecer as normas de prevenção à corrupção previstas na legislação brasileira, dentre elas, a Lei de Improbidade Administrativa (Lei Federal n.º 8.429/1992), a Lei Federal n.º 12.846/2013 e seus regulamentos, se comprometem que para a execução deste contrato nenhuma das partes poderá oferecer, dar ou se comprometer a dar, a quem quer que seja, aceitar ou se comprometer a aceitar, de quem quer que seja, tanto por conta própria quanto por intermédio de outrem, qualquer pagamento, doação, compensação, vantagens financeiras ou benefícios indevidos de qualquer espécie, de modo fraudulento que constituam prática ilegal ou de corrupção, bem como de manipular ou fraudar o equilíbrio econômico financeiro do presente contrato, seja de forma direta ou indireta quanto ao objeto deste

contrato, devendo garantir, ainda que seus prepostos, administradores e colaboradores ajam da mesma forma.

CLÁUSULA DÉCIMA NONA - DAS PENALIDADES

À CONTRATADA quando não mantiver a proposta, falhar ou fraudar a execução do contrato, comportar-se de modo inidôneo, declarar falsamente ou cometer fraude fiscal, poderá ser aplicada, pela autoridade competente do CONTRATANTE e sem prejuízo da reparação dos danos a ele causados, as seguintes penalidades:

- a) advertência;
- b) multa de mora de 0,1% (zero vírgula, um por cento) ao dia, sobre o valor da parcela recebida por dia de atraso, limitado a 90 (noventa) dias. Após este prazo, este Termo será encaminhado para abertura de Processo Administrativo;
- c) multa compensatória, em caso de inadimplência parcial, de 5% (cinco por cento) sobre o valor da parcela inadimplida;
- d) multa compensatória, em caso de inadimplência total, de 10% (dez por cento) sobre o valor do contrato;
- e) suspensão do direito de licitar junto ao CONTRATANTE, pelo prazo que o Prefeito Municipal determinar, até no máximo 2 (dois) anos, nas seguintes hipóteses:
 - e.1) recusar-se injustificadamente, após ser considerado adjudicatário, a assinar o contrato, aceitar ou retirar o instrumento equivalente, dentro do prazo estabelecido pela Administração;
 - e.2) não mantiver sua proposta;
 - e.3) abandonar a execução do contrato;
 - e.4) incorrer em inexecução contratual.
- f) declaração de inidoneidade para licitar ou contratar com a Administração Pública Municipal, pelo prazo que o Prefeito Municipal determinar, até no máximo de 5 (cinco) anos, nas seguintes hipóteses:
 - f.1) fizer declaração falsa na fase de habilitação;
 - f.2) apresentar documento falso;
 - f.3) frustrar ou fraudar, mediante ajuste, combinação ou qualquer outro expediente, o procedimento;
 - f.4) afastar ou procurar afastar participante, por meio de violência, grave ameaça, fraude ou oferecimento de vantagens de qualquer tipo; ou
 - f.5) agir de má fé na relação contratual, comprovada em procedimento específico;
 - f.6) tenha sofrido condenação judicial definitiva por praticar, por meios dolosos, fraude fiscal no recolhimento de quaisquer tributos;
 - f.7) demonstrar não possuir idoneidade para contratar com a Administração, em virtude de atos ilícitos praticados, em especial, infrações à ordem econômica;
 - f.8) tenha sofrido condenação definitiva por ato de improbidade administrativa, na forma da Lei.

Parágrafo Primeiro

As penalidades de Advertência, Suspensão Temporária e Declaração de Inidoneidade poderão ser aplicadas juntamente com as penalidades de multa, facultada a defesa prévia do CONTRATADO.

Parágrafo Segundo

Sendo a licitante penalizada e incorrendo multa, a respectiva importância será descontada do valor da garantia contratual.

Parágrafo Terceiro

Se a multa aplicada for superior ao valor da garantia prestada, além da perda desta, responderá o CONTRATADO pela sua diferença, que será descontada dos pagamentos eventualmente devidos pela Administração, ou cobradas judicialmente.

Parágrafo Quarto

As penalidades previstas não excluem a possibilidade de rescisão administrativa do Contrato.

CLÁUSULA VIGÉSIMA - DA APLICAÇÃO DAS PENALIDADES

Quando forem verificadas situações, que ensejarem a aplicação das penalidades previstas na cláusula anterior, o CONTRATANTE dará início a procedimento administrativo para apuração dos fatos e, quando for o caso, imputação de penalidades, garantindo ao CONTRATADO o exercício do contraditório e da ampla defesa.

CLÁUSULA VIGÉSIMA PRIMEIRA - DA RESCISÃO

O CONTRATANTE se reserva ao direito de rescindir o Contrato, independentemente de interpelação judicial, sem que à CONTRATADA caiba o direito de indenização de qualquer espécie, nos seguintes casos:

- a) quando a CONTRATADA falir, for dissolvida ou por superveniente incapacidade técnica;
- b) quando a CONTRATADA transferir, no todo ou em parte, o Contrato a quaisquer empresas ou consórcios de empresas sem a prévia e expressa anuência do CONTRATANTE;
- c) quando houver atraso dos serviços pelo prazo de 30 (trinta) dias por parte da CONTRATADA sem justificativa aceita pelo CONTRATANTE;
- d) quando houver inadimplência de cláusulas ou condições contratuais por parte da CONTRATADA e desobediência da determinação da fiscalização, e
- e) demais hipóteses mencionadas no Art. 78 da Lei 8.666/1993.

Parágrafo Primeiro

A rescisão do contrato, quando motivada por qualquer dos itens acima relacionados, implicará a apuração de perdas e danos, a perda da garantia de execução, sem embargos da aplicação das demais penalidades legais cabíveis.

Parágrafo Segundo

Declarada a rescisão do contrato, que vigorará a partir da data da sua assinatura, a CONTRATADA se obriga, expressamente, a entregar o percentual executado e/ou o objeto deste contrato inteiramente desembaraçado, não criando dificuldades de qualquer natureza, devendo, obrigatoriamente, apresentar os documentos previstos na alínea “f” da Cláusula Oitava deste contrato.

CLÁUSULA VIGÉSIMA SEGUNDA - DA DOCUMENTAÇÃO CONTRATUAL

Integram e completam o presente Contrato, para todos os fins de direito, obrigando as partes em todos os seus termos, os seguintes documentos cujos teores são de conhecimento da CONTRATADA: o instrumento convocatório, projetos, especificações técnicas, memoriais, proposta, planilha de serviços, cronograma físico-financeiro, anexos e pareceres que formam o processo.

CLÁUSULA VIGÉSIMA TERCEIRA - DOS CASOS OMISSOS

Os casos omissos serão dirimidos de comum acordo entre as partes, com base na legislação em vigor e aplicáveis a espécie.

CLÁUSULA VIGÉSIMA QUARTA - DAS ALTERAÇÕES

Será incorporada a este contrato, mediante TERMOS ADITIVOS, qualquer modificação que venha a ser necessária durante a sua vigência.

Parágrafo único

As alterações contratuais devem ser precedidas de anuência expressa do PARANACIDADE, salvo as que tratarem da prorrogação, tão somente, do prazo de vigência contratual.

CLÁUSULA VIGÉSIMA QUINTA - DO CONHECIMENTO DAS PARTES

Ao firmar este instrumento, declara a CONTRATADA ter plena ciência de seu conteúdo, bem como dos demais documentos a ele vinculados.

CLÁUSULA VIGÉSIMA SEXTA - DAS DISPOSIÇÕES GERAIS

Havendo discrepância entre os valores indicados numericamente e por extenso, fica desde já acordado entre as partes contratantes que sempre prevalecerão aqueles mencionados por extenso.

Parágrafo Único

Deverá a CONTRATADA notificar à fiscalização e aguardar instruções sobre os procedimentos a serem seguidos, quando vier a ser descoberto qualquer objeto de valor histórico ou valor significativo em qualquer parte do canteiro de obras e/ou local em que está sendo executado o objeto do presente contrato.

CLÁUSULA VIGÉSIMA SETIMA – DO GERENCIAMENTO DE RESÍDUOS DA CONSTRUÇÃO CIVIL E DA UTILIZAÇÃO DE PRODUTOS E SUBPRODUTOS DE MADEIRA

Parágrafo Primeiro

No que diz respeito ao Gerenciamento de Resíduos da Construção Civil, a empresa deverá executar a obra de acordo com a Resolução do CONAMA n.º 307, de 5 de julho de 2002 e suas alterações juntamente com a legislação pertinente do município onde a mesma será construída.

Parágrafo Segundo

A contratada somente deverá utilizar produtos ou subprodutos de madeira de origem exótica ou nativa que tenham procedência legal, conforme Decreto Estadual n.º 4.889, de 31 de maio de 2005.

CLÁUSULA VIGÉSIMA OITAVA - DO FORO

As partes elegem o foro da Comarca de *(inserir nome da comarca)*, Estado do Paraná, para dirimir quaisquer dúvidas oriundas do presente Contrato, renunciando a qualquer outro, por mais privilegiado que seja.

E assim, por estarem justos e contratados assinam o presente em duas vias de igual teor e forma, na presença das testemunhas abaixo.

(Inserir local), de de 20 .

CONTRATANTE

CONTRATADA

Testemunhas:

RG

RG

ANEXO DO CONTRATO
DECLARAÇÃO CONHECIMENTO DE PRÁTICAS PROIBIDAS

DECLARAÇÃO

(nome da empresa), (qualificação), por seu representante legal Sr.(a) ,
declara que tem conhecimento e aceita a aplicação da POLÍTICA DO BANCO
INTERAMERICANO DE DESENVOLVIMENTO SOBRE PRÁTICAS PROIBIDAS,
abaixo descritas:

Práticas Proibidas

1.1. O Banco requer que todos os Mutuários (incluindo beneficiários de doações), Agências Executoras ou Agências Contratantes, bem como todas as empresas, entidades e pessoas físicas oferecendo propostas ou participando em um projeto financiado pelo Banco, incluindo, entre outros, solicitantes, fornecedores, empreiteiros, subempreiteiros, consultores e concessionários (incluindo seus respectivos funcionários, empregados e agentes) observem os mais altos padrões éticos, e denunciem ao Banco todos os atos suspeitos de fraude ou corrupção sobre os quais tenham conhecimento ou venham a tomar conhecimento durante o processo de seleção, negociação ou execução de um contrato. Fraude e corrupção estão proibidas. Fraude e corrupção incluem os seguintes atos: (a) prática corrupta; (b) prática fraudulenta; (c) prática coercitiva e (d) prática colusiva. As definições a seguir relacionadas correspondem aos tipos mais comuns de fraude e corrupção, mas não são exaustivas. Por esta razão, o Banco também deverá tomar medidas caso ocorram ações ou alegações similares envolvendo supostos atos de fraude ou corrupção, ainda que não estejam relacionados na lista a seguir. O Banco aplicará em todos os casos os procedimentos referidos no parágrafo (c) abaixo.

(a) Para fins de cumprimento dessa política, o Banco define os termos indicados a seguir:

- (i) uma prática corrupta consiste em oferecer, dar, receber ou solicitar, direta ou indiretamente, qualquer coisa de valor para influenciar as ações de outra parte;
- (ii) uma prática fraudulenta é qualquer ato ou omissão, incluindo uma declaração falsa que engane ou tente enganar uma parte para obter benefício financeiro ou de outra natureza ou para evitar uma obrigação;
- (iii) uma prática coercitiva consiste em prejudicar ou causar dano ou na ameaça de prejudicar ou de causar dano, direta ou indiretamente, a qualquer parte ou propriedade da parte para influenciar indevidamente as ações de uma parte;
- (iv) uma prática colusiva é um acordo entre duas ou mais partes efetuado com o intuito de alcançar um propósito impróprio, incluindo influenciar impropriamente as ações de outra parte;
- (v) uma prática obstrutiva consiste em:

1. No *site* do Banco (www.iadb.org/integrity) pode-se encontrar informações sobre como denunciar supostas Práticas Proibidas, as normas aplicáveis ao processo de investigação e sanção e o acordo que rege o reconhecimento recíproco de sanções entre instituições financeiras internacionais.

(aa) destruir, falsificar, alterar ou ocultar deliberadamente uma evidência significativa para a investigação ou prestar declarações falsas aos investigadores com o fim de obstruir materialmente uma investigação do Grupo do Banco sobre denúncias de uma prática corrupta, fraudulenta, coercitiva ou colusiva; e/ou ameaçar, assediar ou intimidar qualquer parte para impedir a divulgação de seu conhecimento de assuntos que são importantes para a investigação ou a continuação da investigação,

(bb) todo ato que vise a impedir materialmente o exercício de inspeção do Grupo BID e dos direitos de auditoria previstos no parágrafo 1.1(f) a seguir.

(b) Se, em conformidade com os procedimentos de sanções do Banco, for determinado que em qualquer estágio da aquisição ou da execução de um contrato qualquer empresa, entidade ou pessoa física atuando como licitante ou participando de uma atividade financiada pelo Banco, incluindo, entre outros, solicitantes, licitantes, fornecedores, empreiteiros, consultores, pessoal, subempreiteiros, subconsultores, prestadores de serviços, concessionárias, Mutuários (incluindo os Beneficiários de doações), Agências Executoras ou Agências Contratantes (incluindo seus respectivos funcionários, empregados e agentes, quer sejam suas atribuições expressas ou implícitas), estiver envolvida em uma Prática Proibida em qualquer etapa da adjudicação ou execução de um contrato, o Banco poderá:

(i) não financiar nenhuma proposta de adjudicação de um contrato para obras, bens e serviços relacionados financiados pelo Banco;

(ii) suspender os desembolsos da operação se for determinado, em qualquer etapa, que um empregado, agente ou representante do Mutuário, do Órgão Executor ou da Agência Contratante estiver envolvido em uma Prática Proibida;

(iii) declarar uma aquisição viciada e cancelar e/ou declarar vencido antecipadamente o pagamento de parte de um empréstimo ou doação relacionada inequivocamente com um contrato, se houver evidências de que o representante do Mutuário ou Beneficiário de uma doação não tomou as medidas corretivas adequadas (incluindo, entre outras medidas, a notificação adequada ao Banco após tomar conhecimento da Prática Proibida) dentro de um período que o Banco considere razoável;

(iv) emitir advertência à empresa, entidade ou pessoa física com uma carta formal censurando sua conduta;

(v) declarar que uma empresa, entidade ou pessoa física é inelegível, permanentemente ou por um período determinado, para: (i) adjudicação de contratos ou participação em atividades financiadas pelo Banco; e (ii) designação 2 como subconsultor, subempreiteiro ou fornecedor de bens ou serviços por outra empresa elegível a qual tenha sido adjudicado um contrato para executar atividades financiadas pelo Banco;

(vi) encaminhar o assunto às autoridades competentes encarregadas de fazer cumprir a lei; e/ou;

(vii) impor outras sanções que julgar apropriadas às circunstâncias do caso, inclusive multas que representem para o Banco um reembolso dos custos referentes às investigações e ao processo. Essas sanções podem ser impostas adicionalmente ou em substituição às sanções acima referidas.

2. Um subconsultor, subcontratado, fornecedor ou executor de serviços designado (utilizam-se diferentes nomes dependendo do documento de licitação) é aquele que cumpre uma das seguintes condições: (i) foi incluído pelo concorrente na sua proposta ou solicitação de pré-qualificação devido ao mesmo possuir experiência e conhecimentos específicos e essenciais que permitam no cumprir com os requisitos de qualificação da referida licitação; ou (ii) foi designado pelo Mutuário.

(c) O disposto nos parágrafos 1.1 (b) (i) e (ii) se aplicará também nos casos em que as partes tenham sido temporariamente declaradas inelegíveis para a adjudicação de novos contratos, na pendência da adoção de uma decisão definitiva em um processo de sanção ou qualquer outra resolução;

(d) A imposição de qualquer medida que seja tomada pelo Banco conforme as disposições anteriormente referidas será de caráter público;

(e) Além disso, qualquer empresa, entidade ou pessoa física atuando como licitante ou participando de uma atividade financiada pelo Banco, incluindo, entre outros, solicitantes, licitantes, fornecedores de bens, empreiteiros, consultores, pessoal, subempreiteiros, subconsultores, prestadores de serviços, concessionárias, Mutuários (incluindo os Beneficiários de doações), Agências Executoras ou Agências Contratantes (incluindo seus respectivos funcionários, empregados e representantes, quer suas atribuições sejam expressas ou implícitas), poderá ser sujeita a sanções, em conformidade com o disposto nos acordos que o Banco tenha celebrado com outra instituição financeira internacional com respeito ao reconhecimento recíproco de decisões de inelegibilidade. Para fins do disposto neste parágrafo, o termo “sanção” refere-se a toda inelegibilidade permanente, imposição de condições para a participação em futuros contratos ou adoção pública de medidas em resposta a uma contravenção às regras vigentes de uma IFI aplicável à resolução de denúncias de Práticas Proibidas;

(f) O Banco exige que os solicitantes, concorrentes, fornecedores e seus agentes, empreiteiros, consultores, pessoal, subempreiteiros, prestadores de serviços e concessionárias permitam que o Banco revise quaisquer contas, registros e outros documentos relativos à apresentação de propostas e a execução do contrato e os submeta a uma auditoria por auditores designados pelo Banco. Solicitantes, concorrentes, fornecedores de bens e seus agentes, empreiteiros, consultores, pessoal, subempreiteiros, subconsultores, prestadores de serviços e concessionárias deverão prestar plena assistência ao Banco em sua investigação. O Banco requer ainda que todos os solicitantes, concorrentes, fornecedores de bens e seus agentes, empreiteiros, consultores, pessoal, subempreiteiros, subconsultores, prestadores de serviços e concessionárias: (i) mantenham todos os documentos e registros referentes às atividades financiadas pelo Banco por um período de sete (7) anos após a conclusão do trabalho contemplado no respectivo contrato; e (ii) forneçam qualquer documento necessário à investigação de denúncias de Práticas Proibidas e assegurem-se de que os empregados ou representantes dos solicitantes, concorrentes, fornecedores de bens e seus representantes, empreiteiros, consultores, pessoal, subempreiteiros, subconsultores, prestadores de serviços e concessionárias que tenham conhecimento das atividades financiadas pelo Banco estejam disponíveis para responder às consultas relacionadas com a investigação provenientes de pessoal do Banco ou de qualquer investigador, agente, auditor ou consultor devidamente designado. Caso o solicitante, concorrente, fornecedor e seu agente, empreiteiro, consultor, pessoal, subempreiteiro, subconsultor, prestador de serviços ou concessionária se negue a cooperar ou descumpra o exigido pelo Banco, ou de qualquer outra forma crie obstáculos à investigação por parte do Banco, o Banco, a seu critério, poderá tomar medidas apropriadas contra o solicitante, concorrente, fornecedor e seu agente, empreiteiro, consultor, pessoal, subempreiteiro, subconsultor, prestador de serviços ou concessionária; e

(g) Se um Mutuário fizer aquisições de bens, obras, serviços que forem ou não de consultoria diretamente de uma agência especializada, todas as disposições da Seção 5 relativas às sanções e Práticas Proibidas serão aplicadas integralmente aos solicitantes, concorrentes, fornecedores e seus representantes, empreiteiros, consultores, pessoal, subempreiteiros,

subconsultores, prestadores de serviços e concessionárias (incluindo seus respectivos funcionários, empregados e representantes, quer suas atribuições sejam expressas ou implícitas), ou qualquer outra entidade que tenha firmado contratos com essa agência especializada para fornecer tais bens, obras, serviços que forem ou não de consultoria, em conformidade com as atividades financiadas pelo Banco. O Banco se reserva o direito de obrigar o Mutuário a lançar mão de recursos tais como a suspensão ou a rescisão. As agências especializadas deverão consultar a lista de empresas ou pessoas físicas declaradas temporária ou permanentemente inelegíveis pelo Banco. Caso alguma agência especializada celebre um contrato ou uma ordem de compra com uma empresa ou uma pessoa física declarada temporária ou permanentemente inelegível pelo Banco, o Banco não financiará os gastos correlatos e poderá tomar as demais medidas que considere convenientes.

1.2. Os Concorrentes ao apresentarem uma proposta e assinarem um contrato declaram e garantem que:

- (i) leram e entenderam a proibição sobre atos de fraude e corrupção disposta pelo Banco e se obrigam a observar as normas pertinentes;
- (ii) não incorreram em nenhuma Prática Proibida descrita neste documento;
- (iii) não adulteraram nem ocultaram nenhum fato substancial durante os processos de seleção, negociação e execução do contrato;
- (iv) nem eles nem os seus agentes, pessoal, subempreiteiros, subconsultores ou quaisquer de seus diretores, funcionários ou acionistas principais foram declarados inelegíveis pelo Banco ou outra Instituição Financeira Internacional (IFI) e sujeito às disposições dos acordos celebrados pelo Banco relativos ao reconhecimento mútuo de sanções à adjudicação de contratos financiados pelo Banco, nem foram declarados culpados de delitos vinculados a práticas proibidas;
- (v) nenhum de seus diretores, funcionários ou acionistas principais tenha sido diretor, funcionário ou acionista principal de qualquer outra empresa ou entidade que tenha sido declarada inelegível pelo Banco ou outra Instituição Financeira Internacional (IFI) e sujeito às disposições dos acordos celebrados pelo Banco relativos ao reconhecimento mútuo de sanções à adjudicação de contratos financiados pelo Banco ou tenha sido declarado culpado de um delito envolvendo Práticas Proibidas;
- (vi) declararam todas as comissões, honorários de representantes ou pagamentos para participar de atividades financiadas pelo Banco; e
- (vii) reconhecem que o descumprimento de qualquer destas garantias constitui fundamento para a imposição pelo Banco de uma ou mais medidas descritas na Cláusula 1.1 (b).

, de de 20 .

Assinatura Representante Legal da Empresa

MODELO 15
RELAÇÃO DE DISPONIBILIDADE DE VEÍCULOS, MÁQUINAS E EQUIPAMENTOS

MODELO 16

CRONOGRAMA DE UTILIZAÇÃO DE VEÍCULOS, MÁQUINAS E EQUIPAMENTOS
 EDITAL DE TOMADA DE PREÇOS Nº (inserir o número) / (inserir o ano) / inserir a sigla do licitador
 PROPONENTE: (inserir o nome do proponente)

MUNICÍPIO / LOCAL: _____

OBJETO: _____

ÁREA CONSTRUÍDA: _____

LOTE: _____

PRAZO DE EXECUÇÃO: _____

ITEM	DISCRIMINAÇÃO DOS VEÍCULOS, MÁQUINAS E EQUIPAMENTOS DISPONIBILIZADOS	PRAZO DE EXECUÇÃO (dias)							
		30	60	90	120	150	180	210	240
01	UTILIZAÇÃO								
	QUANTIDADE								
02	UTILIZAÇÃO								
	QUANTIDADE								
03	UTILIZAÇÃO								
	QUANTIDADE								
04	UTILIZAÇÃO								
	QUANTIDADE								
05	UTILIZAÇÃO								
	QUANTIDADE								
06	UTILIZAÇÃO								
	QUANTIDADE								
07	UTILIZAÇÃO								
	QUANTIDADE								
08	UTILIZAÇÃO								
	QUANTIDADE								
09	UTILIZAÇÃO								
	QUANTIDADE								
10	UTILIZAÇÃO								
	QUANTIDADE								
11	UTILIZAÇÃO								
	QUANTIDADE								
12	UTILIZAÇÃO								
	QUANTIDADE								
13	UTILIZAÇÃO								
	QUANTIDADE								
14	UTILIZAÇÃO								
	QUANTIDADE								
15	UTILIZAÇÃO								
	QUANTIDADE								
16	UTILIZAÇÃO								
	QUANTIDADE								

EXEMPLO:

NN	NONONONONONONONO	UTILIZAÇÃO								
		QUANTIDADE		2	4	3	2	2		

—(inserir o local), (inserir a data) de (inserir o mês) de (inserir o ano)

(carimbo, nome, RG nº e assinatura do responsável legal)

(carimbo, nome, RG nº, CREA nº e assinatura do engenheiro habilitado)

ANEXO I

Ref.: Edital de Tomada de Preço nº ____/____.

MUNICÍPIO:

OBRA:

I - ELEMENTOS GRÁFICOS

ANEXO II

Ref.: Edital de Tomada de Preço nº ____/____.

MUNICÍPIO:

OBRA:

I - ESPECIFICAÇÕES TÉCNICAS E MEMORIAIS

ANEXO III

Ref.: Edital de Tomada de Preço nº ____/____.

MUNICÍPIO:

OBRA:

I - RELAÇÃO DE SERVIÇOS E QUANTIDADES - ORÇAMENTO

ANEXO IV

MODELO DE PLACA – DISPONIBILIZADO NO LINK

<https://paranainterativo.pr.gov.br/ProjetoPlacas/GerarInfoPlacas/index.html>

ANEXO V
BDI (composição)

BDI - ACÓRDÃO Nº 2622/2013 – TCU EDIFICAÇÃO		
IMPOSTOS	ISS =	3,00
	PIS =	0,65
	COFINS =	3,00
	CRPB =	0,00
	TOTAL =	6,65
TIPO DE SERVIÇO	OBRAS	MATERIAIS
ADMINISTRAÇÃO CENTRAL	4,00	3,45
RISCOS	1,27	0,85
SEGUROS E GRANTIAS	0,80	0,48
DESPESAS FINANCEIRAS	1,23	0,85
LUCRO	7,40	5,11
BDI (OBRA OU MATERIAIS/EQUIP.)	23,54	15,28
BDI=((((1+(C8+C9+C10)/100)*(1+C11/100)*(1+C12/100))/(1-C6/100))-1)*100)		
BDI (OBRA)	23,54%	
BDI (MATERIAIS E EQUIPAMENTOS)	15,28%	

ANEXO VI DECLARAÇÃO CONHECIMENTO DE PRÁTICAS PROIBIDAS

DECLARAÇÃO

(empresa), (qualificação), por seu representante legal Sr.(a) , declara que tem conhecimento e aceita a aplicação da POLÍTICA DO BANCO INTERAMERICANO DE DESENVOLVIMENTO SOBRE PRÁTICAS PROIBIDAS, abaixo descritas:

Práticas Proibidas

1.1. O Banco requer que todos os Mutuários (incluindo beneficiários de doações), Agências Executoras ou Agências Contratantes, bem como todas as empresas, entidades e pessoas físicas oferecendo propostas ou participando em um projeto financiado pelo Banco, incluindo, entre outros, solicitantes, fornecedores, empreiteiros, subempreiteiros, consultores e concessionários (incluindo seus respectivos funcionários, empregados e agentes) observem os mais altos padrões éticos, e denunciem ao Banco 3 todos os atos suspeitos de fraude ou corrupção sobre os quais tenham conhecimento ou venham a tomar conhecimento durante o processo de seleção, negociação ou execução de um contrato. Fraude e corrupção estão proibidas. Fraude e corrupção incluem os seguintes atos: (a) prática corrupta; (b) prática fraudulenta; (c) prática coercitiva e (d) prática colusiva. As definições a seguir relacionadas correspondem aos tipos mais comuns de fraude e corrupção, mas não são exaustivas. Por esta razão, o Banco também deverá tomar medidas caso ocorram ações ou alegações similares envolvendo supostos atos de fraude ou corrupção, ainda que não estejam relacionados na lista a seguir. O Banco aplicará em todos os casos os procedimentos referidos no parágrafo (c) abaixo.

(a) Para fins de cumprimento dessa política, o Banco define os termos indicados a seguir:

- (i) uma prática corrupta consiste em oferecer, dar, receber ou solicitar, direta ou indiretamente, qualquer coisa de valor para influenciar as ações de outra parte;
- (ii) uma prática fraudulenta é qualquer ato ou omissão, incluindo uma declaração falsa que engane ou tente enganar uma parte para obter benefício financeiro ou de outra natureza ou para evitar uma obrigação;
- (iii) uma prática coercitiva consiste em prejudicar ou causar dano ou na ameaça de prejudicar ou de causar dano, direta ou indiretamente, a qualquer parte ou propriedade da parte para influenciar indevidamente as ações de uma parte;
- (iv) uma prática colusiva é um acordo entre duas ou mais partes efetuado com o intuito de alcançar um propósito impróprio, incluindo influenciar impropriamente as ações de outra parte;
- (v) uma prática obstrutiva consiste em:

3. No *site* do Banco (www.iadb.org/integrity) pode-se encontrar informações sobre como denunciar supostas Práticas Proibidas, as normas aplicáveis ao processo de investigação e sanção e o acordo que rege o reconhecimento recíproco de sanções entre instituições financeiras internacionais.

- (aa) destruir, falsificar, alterar ou ocultar deliberadamente uma evidência significativa para a investigação ou prestar declarações falsas aos investigadores com o fim de obstruir materialmente uma investigação do Grupo do Banco sobre denúncias de uma prática corrupta, fraudulenta, coercitiva ou colusiva; e/ou ameaçar, assediar ou intimidar qualquer parte para impedir a divulgação de seu conhecimento de assuntos que são importantes para a investigação ou a continuação da investigação,
- (bb) todo ato que vise a impedir materialmente o exercício de inspeção do Grupo BID e dos direitos de auditoria previstos no parágrafo 1.1(f) a seguir.

(b) Se, em conformidade com os procedimentos de sanções do Banco, for determinado que em qualquer estágio da aquisição ou da execução de um contrato qualquer empresa, entidade ou pessoa física atuando como licitante ou participando de uma atividade financiada pelo Banco, incluindo, entre outros, solicitantes, licitantes, fornecedores, empreiteiros, consultores, pessoal, subempreiteiros, subconsultores, prestadores de serviços, concessionárias, Mutuários (incluindo os Beneficiários de doações), Agências Executoras ou Agências Contratantes (incluindo seus respectivos funcionários, empregados e agentes, quer sejam suas atribuições expressas ou implícitas), estiver envolvida em uma Prática Proibida em qualquer etapa da adjudicação ou execução de um contrato, o Banco poderá:

- (i) não financiar nenhuma proposta de adjudicação de um contrato para obras, bens e serviços relacionados financiados pelo Banco;
- (ii) suspender os desembolsos da operação se for determinado, em qualquer etapa, que um empregado, agente ou representante do Mutuário, do Órgão Executor ou da Agência Contratante estiver envolvido em uma Prática Proibida;
- (iii) declarar uma aquisição viciada e cancelar e/ou declarar vencido antecipadamente o pagamento de parte de um empréstimo ou doação relacionada inequivocamente com um contrato, se houver evidências de que o representante do Mutuário ou Beneficiário de uma doação não tomou as medidas corretivas adequadas (incluindo, entre outras medidas, a notificação adequada ao Banco após tomar conhecimento da Prática Proibida) dentro de um período que o Banco considere razoável;
- (iv) emitir advertência à empresa, entidade ou pessoa física com uma carta formal censurando sua conduta;
- (v) declarar que uma empresa, entidade ou pessoa física é inelegível, permanentemente ou por um período determinado, para: (i) adjudicação de contratos ou participação em atividades financiadas pelo Banco; e (ii) designação 4 como subconsultor, subempreiteiro ou fornecedor de bens ou serviços por outra empresa elegível a qual tenha sido adjudicado um contrato para executar atividades financiadas pelo Banco;
- (vi) encaminhar o assunto às autoridades competentes encarregadas de fazer cumprir a lei; e/ou;
- (vii) impor outras sanções que julgar apropriadas às circunstâncias do caso, inclusive multas que representem para o Banco um reembolso dos custos referentes às investigações e ao processo. Essas sanções podem ser impostas adicionalmente ou em substituição às sanções acima referidas.

4. Um subconsultor, subcontratado, fornecedor ou executor de serviços designado (utilizam-se diferentes nomes dependendo do documento de licitação) é aquele que cumpre uma das seguintes condições: (i) foi incluído pelo concorrente na sua proposta ou solicitação de pré-qualificação devido ao mesmo possuir experiência e conhecimentos específicos e essenciais que permitam no cumprir com os requisitos de qualificação da referida licitação; ou (ii) foi designado pelo Mutuário.

(c) O disposto nos parágrafos 1.1 (b) (i) e (ii) se aplicará também nos casos em que as partes tenham sido temporariamente declaradas inelegíveis para a adjudicação de novos contratos, na pendência da adoção de uma decisão definitiva em um processo de sanção ou qualquer outra resolução;

(d) A imposição de qualquer medida que seja tomada pelo Banco conforme as disposições anteriormente referidas será de caráter público;

(e) Além disso, qualquer empresa, entidade ou pessoa física atuando como licitante ou participando de uma atividade financiada pelo Banco, incluindo, entre outros, solicitantes, licitantes, fornecedores de bens, empreiteiros, consultores, pessoal, subempreiteiros, subconsultores, prestadores de serviços, concessionárias, Mutuários (incluindo os Beneficiários de doações), Agências Executoras ou Agências Contratantes (incluindo seus respectivos funcionários, empregados e representantes, quer suas atribuições sejam expressas ou implícitas), poderá ser sujeita a sanções, em conformidade com o disposto nos acordos que o Banco tenha celebrado com outra instituição financeira internacional com respeito ao reconhecimento recíproco de decisões de inelegibilidade. Para fins do disposto neste parágrafo, o termo “sanção” refere-se a toda inelegibilidade permanente, imposição de condições para a participação em futuros contratos ou adoção pública de medidas em resposta a uma contravenção às regras vigentes de uma IFI aplicável à resolução de denúncias de Práticas Proibidas;

(f) O Banco exige que os solicitantes, concorrentes, fornecedores e seus agentes, empreiteiros, consultores, pessoal, subempreiteiros, prestadores de serviços e concessionárias permitam que o Banco revise quaisquer contas, registros e outros documentos relativos à apresentação de propostas e a execução do contrato e os submeta a uma auditoria por auditores designados pelo Banco. Solicitantes, concorrentes, fornecedores de bens e seus agentes, empreiteiros, consultores, pessoal, subempreiteiros, subconsultores, prestadores de serviços e concessionárias deverão prestar plena assistência ao Banco em sua investigação. O Banco requer ainda que todos os solicitantes, concorrentes, fornecedores de bens e seus agentes, empreiteiros, consultores, pessoal, subempreiteiros, subconsultores, prestadores de serviços e concessionárias: (i) mantenham todos os documentos e registros referentes às atividades financiadas pelo Banco por um período de sete (7) anos após a conclusão do trabalho contemplado no respectivo contrato; e (ii) forneçam qualquer documento necessário à investigação de denúncias de Práticas Proibidas e assegurem-se de que os empregados ou representantes dos solicitantes, concorrentes, fornecedores de bens e seus representantes, empreiteiros, consultores, pessoal, subempreiteiros, subconsultores, prestadores de serviços e concessionárias que tenham conhecimento das atividades financiadas pelo Banco estejam disponíveis para responder às consultas relacionadas com a investigação provenientes de pessoal do Banco ou de qualquer investigador, agente, auditor ou consultor devidamente designado. Caso o solicitante, concorrente, fornecedor e seu agente, empreiteiro, consultor, pessoal, subempreiteiro, subconsultor, prestador de serviços ou concessionária se negue a cooperar ou descumpra o exigido pelo Banco, ou de qualquer outra forma crie obstáculos à investigação por parte do Banco, o Banco, a seu critério, poderá tomar medidas apropriadas contra o solicitante, concorrente, fornecedor e seu agente, empreiteiro, consultor, pessoal, subempreiteiro, subconsultor, prestador de serviços ou concessionária; e

(g) Se um Mutuário fizer aquisições de bens, obras, serviços que forem ou não de consultoria diretamente de uma agência especializada, todas as disposições da Seção 5 relativas às sanções e Práticas Proibidas serão aplicadas integralmente aos solicitantes, concorrentes, fornecedores e seus representantes, empreiteiros, consultores, pessoal, subempreiteiros,

subconsultores, prestadores de serviços e concessionárias (incluindo seus respectivos funcionários, empregados e representantes, quer suas atribuições sejam expressas ou implícitas), ou qualquer outra entidade que tenha firmado contratos com essa agência especializada para fornecer tais bens, obras, serviços que forem ou não de consultoria, em conformidade com as atividades financiadas pelo Banco. O Banco se reserva o direito de obrigar o Mutuário a lançar mão de recursos tais como a suspensão ou a rescisão. As agências especializadas deverão consultar a lista de empresas ou pessoas físicas declaradas temporária ou permanentemente inelegíveis pelo Banco. Caso alguma agência especializada celebre um contrato ou uma ordem de compra com uma empresa ou uma pessoa física declarada temporária ou permanentemente inelegível pelo Banco, o Banco não financiará os gastos correlatos e poderá tomar as demais medidas que considere convenientes.

1.2. Os Concorrentes ao apresentarem uma proposta e assinarem um contrato declaram e garantem que:

- (i) leram e entenderam a proibição sobre atos de fraude e corrupção disposta pelo Banco e se obrigam a observar as normas pertinentes;
- (ii) não incorreram em nenhuma Prática Proibida descrita neste documento;
- (iii) não adulteraram nem ocultaram nenhum fato substancial durante os processos de seleção, negociação e execução do contrato;
- (iv) nem eles nem os seus agentes, pessoal, subempreiteiros, subconsultores ou quaisquer de seus diretores, funcionários ou acionistas principais foram declarados inelegíveis pelo Banco ou outra Instituição Financeira Internacional (IFI) e sujeito às disposições dos acordos celebrados pelo Banco relativos ao reconhecimento mútuo de sanções à adjudicação de contratos financiados pelo Banco, nem foram declarados culpados de delitos vinculados a práticas proibidas;
- (v) nenhum de seus diretores, funcionários ou acionistas principais tenha sido diretor, funcionário ou acionista principal de qualquer outra empresa ou entidade que tenha sido declarada inelegível pelo Banco ou outra Instituição Financeira Internacional (IFI) e sujeito às disposições dos acordos celebrados pelo Banco relativos ao reconhecimento mútuo de sanções à adjudicação de contratos financiados pelo Banco ou tenha sido declarado culpado de um delito envolvendo Práticas Proibidas;
- (vi) declararam todas as comissões, honorários de representantes ou pagamentos para participar de atividades financiadas pelo Banco; e
- (vii) reconhecem que o descumprimento de qualquer destas garantias constitui fundamento para a imposição pelo Banco de uma ou mais medidas descritas na Cláusula 1.1 (b).

, de

Assinatura Representante Legal da Empresa



PREFEITURA DO MUNICÍPIO DE CONGONHINHAS

SECRETARIA MUNICIPAL DE SERVIÇOS PÚBLICOS

TERMO DE REFERÊNCIA TOMADA DE PREÇOS SERVIÇOS

SECRETARIA MUNICIPAL DE SERVIÇOS PÚBLICOS.

1. DO OBJETO

1.1. Revitalização de 2 praças, sendo a Praça Júlio Pedro Ferreira e a Praça José Gambeta, contendo: Monumento a bíblia, bancos em concreto, paver, grama, paisagismo, iluminação e passeios. Execução serviços preliminares e administração da obra; fundações; estruturas; instalações elétricas, telefonia, sistemas de proteção e ventilação; revestimentos de paredes e pisos, impermeabilizações, pinturas e argamassas; pavimentação e calçamento, paisagismo e equipamentos externos; diversos (limpeza, ensaios tecnológicos, equipamentos), e demais itens, conforme especificações constantes em projetos, nos termos da tabela abaixo, conforme condições e exigências estabelecidas neste instrumento e anexos:

ITEM	DESCRIÇÃO/ ESPECIFICAÇÃO	IDENTIFICA ÇÃO CATSERV	UNIDADE DE MEDIDA	QUANTIDAD E	VALOR UNITÁRIO	VALOR TOTAL
01	Revitalização de 2 praças, sendo a Praça Júlio Pedro Ferreira e a Praça José Gambeta, contendo: Monumento a bíblia, bancos em concreto, paver, grama, paisagismo, iluminação e passeios. Execução serviços preliminares e administração da obra; fundações; estruturas; instalações elétricas, telefonia, sistemas de proteção e ventilação; revestimentos de paredes e pisos, impermeabilizações, pinturas e argamassas; pavimentação e calçamento, paisagismo e equipamentos externos; diversos (limpeza, ensaios tecnológicos, equipamentos), e demais itens, conforme especificações constantes em projetos.	14222	Serv	1,00	351.558,63	351.558,63



PREFEITURA DO MUNICÍPIO DE CONGONHINHAS

SECRETARIA MUNICIPAL DE SERVIÇOS PÚBLICOS

1.2. A obra deverá ser executada em conformidade com o projeto, especificações técnicas, memoriais e demais documentos.

1.3. O prazo de vigência da contratação é de 480 (quatrocentos e oitenta) dias, contados a partir da data da assinatura citada no extrato do contrato publicado no diário oficial, prorrogável na forma do art. 57, da Lei nº 8.666/93.

1.4. O prazo de execução é de 240 (duzentos e quarenta) dias, será contado a partir da data da assinatura do Contrato citada no extrato do contrato publicado no diário oficial,

1.5. O início da execução do objeto, no máximo 21 (vinte e um) dias da data da assinatura citada no extrato do contrato publicado no Diário Oficial.

1.6. Somente será admitida a alteração do prazo de execução diante:

- a) da alteração do projeto e/ou de especificações técnicas pelo CONTRATANTE;
- b) do aumento, por ato do CONTRATANTE, das quantidades inicialmente previstas, obedecidos os limites fixados na lei;
- c) do atraso no fornecimento de dados informativos, materiais e qualquer subsídio concernente ao objeto contratado, que estejam sob responsabilidade expressa do CONTRATANTE;
- d) da interrupção da execução do contrato ou diminuição do ritmo de trabalho por ordem e no interesse do CONTRATANTE;
- e) de impedimento de execução do contrato por fato ou ato de terceiro reconhecido pelo CONTRATANTE em documento contemporâneo à sua ocorrência;
- f) da superveniência de fato excepcional ou imprevisível, estranho à vontade das partes, que altere fundamentalmente as condições de execução do contrato;
- g) de outros casos previstos em lei.

1.7. O contrato oferece maior detalhamento das regras que serão aplicadas em relação à vigência da contratação.

1.8. Entende-se por obra semelhante a que apresenta complexidade tecnológica e operacional equivalente ou superior:

Construção de Praça

1.9. O valor do subtotal da planilha de serviços, de cada grande item, deverá respeitar o percentual pré-estabelecido na tabela abaixo, admitindo uma margem de variação para mais até 20 % (vinte por cento). O valor que exceder esse percentual será pago junto com a última parcela do cronograma físico-financeiro.

ITEM	DESCRIÇÃO – GRANDES ITENS	PERCENTUAL DO VALOR GLOBAL
1	SERVIÇOS PRELIMINARES E ADMINISTRAÇÃO DA OBRA	10,93%
3	FUNDAÇÕES	0,28%

(43) 3554-1212 • spm@congonhinhas.pr.gov.br

Avenida Doutor David Xavier da Silva, 266 • Centro, Congonhinhas, Paraná CEP 86.320-000

www.congonhinhas.pr.gov.br



PREFEITURA DO MUNICÍPIO DE CONGONHINHAS

SECRETARIA MUNICIPAL DE SERVIÇOS PÚBLICOS

4	ESTRUTURAS	23,81%
8	INSTAL. ELETRICAS, TELEFONIA, SISTEMAS DE PROTEÇÃO E VENTILAÇÃO	27,12%
10	REVESTIMENTOS DE PAREDES E PISOS, IMPERMEABILIZAÇÕES, PINTURAS E ARGAMASSAS	9,97%
11	PAVIMENTACAO E CALCAMENTO, PAISAGISMO E EQUIPAMENTOS EXTERNOS	11,33%

ITEM	DESCRIÇÃO – GRANDES ITENS	PERCENTUAL DO VALOR GLOBAL
12	DIVERSOS (LIMPEZA, ENSAIOS TECNOLÓGICOS, EQUIPAMENTOS)	16,56%

2.0. Independentemente do valor apresentado pela proponente para cada grande item, o preçoglobal da proposta não poderá ultrapassar o **Preço Máximo** estabelecido no item 1, sob pena de desclassificação.

2.1.

Local: Av. Manoel Ribas esq. Rua XV de Novembro, Quadra F - Centro e Av. Manoel Ribas esq. Rua Curitiba, Quadra 59 - Centro Objeto: Revitalização de 2 praças, sendo a Praça Júlio Pedro Ferreira e a Praça José Gambeta, contendo: Monumento a bíblia, bancos em concreto, paver, grama, paisagismo, iluminação e passeios. Execução serviços preliminares e administração da obra; fundações; estruturas; instalações elétricas, telefonia, sistemas de proteção e ventilação; revestimentos de paredes e pisos, impermeabilizações, pinturas e argamassas; pavimentação e calçamento, paisagismo e equipamentos externos; diversos (limpeza, ensaios tecnológicos, equipamentos), e demais itens, conforme especificações constantes em projetos. Área de Intervenção: 613,54 m² Colocação de placas de comunicação visual. Prazo de execução: 240 (duzentos e quarenta) dias. Patrimônio líquido mínimo: R\$ 35.100,00 (trinta e cinco mil e cem reais). Preço máximo: R\$ 351.558,63 (trezentos e cinquenta e um mil, quinhentos e cinquenta e oito reais e sessenta e três centavos). A obra deverá ser executada em conformidade com o projeto, especificações técnicas, memoriais e demais documentos.
SAM 36



PREFEITURA DO MUNICÍPIO DE CONGONHINHAS

SECRETARIA MUNICIPAL DE SERVIÇOS PÚBLICOS

2. JUSTIFICATIVA E OBJETIVO DA CONTRATAÇÃO

2.1. Tendo em vista, a revitalização da Avenida Manoel Ribas, o presente procedimento visa a revitalização das praças contemplando esses espaços localizados na referida localidade, com um espaço de lazer para a comunidade sendo readequados os referidos espaços com padrões de acessibilidade entre outros pontos.

3. CLASSIFICAÇÃO DOS SERVIÇOS COMUNS

3.1. Os serviços a serem contratados enquadram-se na classificação de serviços comuns, nos termos do parágrafo único, do art. 1º, da Lei nº 10.250, de 2002.

4. REQUISITOS DA CONTRATAÇÃO

4.1. Conforme Estudos Preliminares, os requisitos da contratação abrangem o seguinte:

4.1.1. A CONTRATADA se obriga a:

- a) confecção e colocação de placas de obra, conforme modelo;
- b) as placas devem ser afixadas em local visível, preferencialmente no acesso principal do empreendimento ou voltadas para a via que favoreça a melhor visualização, devendo ser mantidas em bom estado de conservação, inclusive quanto à integridade do padrão das cores, durante o período de exercício da obra, substituindo-as ou recuperando-as quando verificado o seu desgaste, precariedade ou, ainda, por solicitação do PARANACIDADE;
- c) assegurar a execução do objeto deste Contrato, a proteção e a conservação dos serviços executados bem como, respeitar rigorosamente as recomendações da ABNT;
- d) notificar a fiscalização, no mínimo, com 48 (*quarenta e oito*) horas de antecedência, da concretagem dos elementos armados da estrutura, da remoção de qualquer forma de concreto e, quando for o caso, do início dos testes de operação das instalações elétricas e hidráulicas;
- e) manter, em todos os locais de serviços, um seguro sistema de sinalização e segurança, principalmente em vias públicas, de acordo com as normas de segurança do trabalho;
- f) dar ciência à fiscalização da ocorrência de qualquer fato ou condição que possa atrasar ou impedir a conclusão do objeto deste Contrato;
- g) manter no local da execução do objeto deste Contrato, devidamente atualizado, Livro Diário de Ocorrência;
- h) providenciar a matrícula do objeto deste Contrato no INSS;
- i) não manter em seu quadro de pessoal menores em horário noturno de trabalho ou em serviços perigosos ou insalubres, não manter, ainda, em qualquer trabalho, menores de 16 (dezesesseis) anos, salvo na condição de aprendiz, a partir de 14 (quatorze) anos;
- j) manter, durante toda a execução do contrato, em compatibilidade com as obrigações assumidas, todas as condições de habilitação e qualificação exigidas na licitação;



PREFEITURA DO MUNICÍPIO DE CONGONHINHAS

SECRETARIA MUNICIPAL DE SERVIÇOS PÚBLICOS

- k) fornecer em tempo hábil os materiais, veículos, máquinas e equipamentos;
- l) examinar completamente os projetos, as peças gráficas, as especificações técnicas, memoriais e todos os documentos, obtendo todas as informações necessárias sobre qualquer ponto duvidoso do objeto, se responsabilizando inteiramente pela apresentação da planilha de serviços para uma proposta de preços completa e satisfatória;
- m) participar e firmar a ata da reunião de partida, conforme estabelece o parágrafo único da cláusula sétima; e
- n) elaborar, para apresentação e aprovação na reunião de partida, o cronograma físico de execução.
- o) providenciar a imediata baixa da ART ou RRT, em caso de rescisão contratual.

4.2. O cronograma físico de execução deverá ser elaborado na modalidade GANTT e respectiva rede de precedências na modalidade PERT-CPM. A CONTRATADA adotará como referência o cronograma físico-financeiro apresentado na licitação para elaboração do cronograma de execução, no qual constará a sequência de todas as tarefas, os seus prazos de execução e respectivas datas de início e término.

4.3. A CONTRATADA é responsável pelos encargos trabalhistas, previdenciários, fiscais e comerciais resultantes da execução do contrato. No caso da propositura de qualquer demanda judicial em decorrência do presente contrato, a CONTRATADA compromete-se a assumir a integralidade da responsabilidade e de eventual pagamento, isentando o CONTRATANTE e a Administração Pública de qualquer ônus, sob pena de incorrer em descumprimento de obrigação contratual e sujeitar-se à aplicação das penalidades cabíveis.

4.4. As notificações referidas nesta cláusula deverão ser realizadas por escrito e direcionadas ao gestor, fiscal e supervisor (PARANACIDADE) do contrato.

4.5. As despesas referentes ao consumo de água e energia, durante a execução do objeto, são de inteira responsabilidade da contratada.

4.6. A CONTRATADA é obrigada a efetuar e entregar no prazo o resultado dos testes solicitados pelo CONTRATANTE. As despesas com a execução dos testes são de inteira responsabilidade da CONTRATADA.

4.7. DA GARANTIA DE EXECUÇÃO E GARANTIA ADICIONAL

4.7.1. O valor da garantia de execução será obliido pela aplicação de 5 % (cinco por cento) sobre o valor contratual, acrescido da garantia adicional, se houver.

(43) 3554-1212 • spm@congonhinhas.pr.gov.br

Avenida Doutor David Xavier da Silva, 266 • Centro, Congonhinhas, Paraná CEP 86.320-000

www.congonhinhas.pr.gov.br



PREFEITURA DO MUNICÍPIO DE CONGONHINHAS

SECRETARIA MUNICIPAL DE SERVIÇOS PÚBLICOS

4.7.2. A proponente vencedora deverá, quando da assinatura do termo de contrato de empreitada, sob pena de decair o direito de contratação, apresentar comprovação da formalização da garantia de execução e da garantia adicional, se houver.

4.7.3. Se ocorrer majoração do valor contratual o valor da garantia de execução será acrescido pela aplicação de 5% (cinco por cento) sobre o valor contratual majorado. No caso de redução do valor contratual, poderá a contratada ajustar o valor da garantia de execução, se assim o desejar. Se ocorrer a prorrogação dos prazos contratuais deverá ser providenciada a renovação da garantia contemplando o novo período.

4.7.4. A devolução da garantia de execução e da garantia adicional, quando for o caso, ou o valor que dela restar, dar-se-á mediante a apresentação de:

- a) aceitação pelo CONTRATANTE do objeto contratado e o termo de recebimento definitivo;
- b) certidão negativa de débitos, expedida pela Receita Federal, referente ao objeto contratado concluído;
- c) comprovantes, nos casos previstos, de ligações definitivas de água e/ou energia elétrica.

4.7.5. A garantia de execução e a garantia adicional, se houver, não serão devolvidas, sendo, então, apropriadas pelo CONTRATANTE a título de indenização/multa.

4.8. DAS OBRAS PROVISÓRIAS

4.8.1. A CONTRATADA deve submeter os desenhos, especificações técnicas e memoriais propostos para as obras provisórias que se façam necessárias à fiscalização, que deverá aprová-los caso estejam adequados ao objeto deste Contrato.

4.8.2. A CONTRATADA é responsável pelo projeto das obras provisórias.

4.8.3. A aprovação pela fiscalização não altera as responsabilidades da CONTRATADA pelo projeto de obras provisórias.

4.8.4. A CONTRATADA deve obter a aprovação dos órgãos competentes para o seu projeto de obras provisórias.

4.9. DOS SERVIÇOS NÃO PREVISTOS

4.9.1. Por determinação do CONTRATANTE, a CONTRATADA fica obrigada a aceitar, nas mesmas condições contratuais, os acréscimos ou supressões quantitativas que se fizer (*em*) na obra, nos limites autorizados em lei.

4.9.2. A supressão de serviços resultantes de acordo celebrado expressamente entre o CONTRATANTE e a CONTRATADA poderá ultrapassar o limite estabelecido no parágrafo anterior.

4.9.3. Se no Contrato não tiverem sido contemplados preços unitários, esses serão fixados mediante acordo entre as partes, utilizando-se como parâmetro tabelas oficiais, respeitados os limites estabelecidos no caput desta Cláusula.

4.10. DOS MATERIAIS, VEÍCULOS, MÁQUINAS E EQUIPAMENTOS

(43) 3554-1212 • spm@congonhinhas.pr.gov.br

Avenida Doutor David Xavier da Silva, 266 • Centro, Congonhinhas, Paraná CEP 86.320-000

www.congonhinhas.pr.gov.br



PREFEITURA DO MUNICÍPIO DE CONGONHINHAS

SECRETARIA MUNICIPAL DE SERVIÇOS PÚBLICOS

4.10.1. Os materiais, veículos, máquinas e equipamentos a serem empregados nos serviços decorrentes deste Contrato serão fornecidos pela CONTRATADA e serão de primeira qualidade, cabendo ao CONTRATANTE, por intermédio da fiscalização, impedir o emprego daqueles que julgar impróprios.

4.10.2. Sempre que dos documentos de licitação não constarem características determinadas em referência à mão-de-obra, materiais, artigos e equipamentos, entender-se-á que os mesmos devem ser novos, da melhor qualidade em suas respectivas espécies, de acordo com a finalidade a que se destinam. No caso em que materiais, artigos e equipamentos são mencionados nas especificações técnicas e/ou memoriais como "similar" a qualquer padrão especial, o CONTRATANTE decidirá sobre a questão da similaridade.

4.11. DA SEGURANÇA E MEDICINA DO TRABALHO

4.11.1. A CONTRATADA não será eximida de qualquer responsabilidade quanto à segurança individual e coletiva de seus trabalhadores, deverá fornecer a todos os trabalhadores o tipo adequado de equipamento de proteção individual – EPI, deverá treinar e tornar obrigatório o uso dos EPIs.

4.11.2. O equipamento de proteção individual fornecido ao empregado deverá, obrigatoriamente, conter a identificação da CONTRATADA.

4.11.3. A CONTRATADA, em qualquer hipótese, não se eximirá da total responsabilidade quanto à negligência ou descumprimento da Consolidação das Leis do Trabalho, especialmente do capítulo "Da Segurança e da Medicina do Trabalho", Portarias do Ministério do Trabalho e Emprego e Normas Regulamentadoras relativas à segurança e medicina do trabalho.

4.11.4. Deverão ser observadas pela CONTRATADA todas as condições de higiene e segurança necessárias à preservação da integridade física de seus empregados e aos materiais envolvidos na obra, de acordo com as Portarias do Ministério do Trabalho e Emprego e Normas Regulamentadoras relativas à segurança e medicina do trabalho.

4.11.5. O CONTRATANTE atuará objetivando o total cumprimento das normas de segurança, estando autorizada a interditar serviços ou parte destes em caso do não cumprimento das exigências de lei. Se houver paralisações, estas não serão caracterizadas como justificativa por atraso na execução da obra.

4.12.6. Cabe à CONTRATADA solicitar ao CONTRATANTE a presença imediata do responsável pela fiscalização em caso de acidente (s) na obra, nos serviços e/ou nos bens de terceiros, para que seja providenciada a necessária perícia.

4.13. DA SEGURANÇA DA OBRA E DA RESPONSABILIDADE CIVIL DA CONTRATADA

4.13.1. A CONTRATADA responderá pela solidez do objeto deste contrato, nos termos do Art. 618 do Código Civil Brasileiro, bem como pelo bom andamento dos serviços, podendo o CONTRATANTE, por intermédio da fiscalização, impugná-los quando contrariarem a boa técnica ou desobedecerem aos projetos e/ou especificações técnicas e/ou memoriais.

4.13.2. A CONTRATADA deverá manter um perfeito sistema de sinalização e segurança em todos os locais de serviços, principalmente nos de trabalho em vias públicas, de acordo com as normas de segurança do trabalho.

4.13.3. A CONTRATADA assumirá integral responsabilidade por danos causados ao

(43) 3554-1212 • spm@congonhinhas.pr.gov.br

Avenida Doutor David Xavier da Silva, 266 • Centro, Congonhinhas, Paraná CEP 86.320-000

www.congonhinhas.pr.gov.br



PREFEITURA DO MUNICÍPIO DE CONGONHINHAS

SECRETARIA MUNICIPAL DE SERVIÇOS PÚBLICOS

CONTRATANTE ou a terceiros decorrentes da execução dos serviços ora contratados, inclusive acidentes, mortes, perdas ou destruições parciais ou totais, isentando o CONTRATANTE de todas as reclamações que possam surgir com relação ao presente Contrato.

4.13.4. Caso a CONTRATANTE seja acionada judicial ou administrativamente, inclusive reclamações trabalhistas, por qualquer ato decorrente do presente contrato, a CONTRATADA assumirá para si a responsabilidade por toda e qualquer eventual condenação, isentando a CONTRATANTE de quaisquer obrigações.

4.13.5. A intenção das partes, aqui manifestada expressamente, é a de que a CONTRATADA assuma e se responsabilize direta e integralmente pela plena e total realização dos serviços contratados, sob pena de incorrer em descumprimento de obrigação contratual e sujeitar-se à aplicação das penalidades cabíveis.

4.13.6. A CONTRATADA responde, exclusiva e diretamente, por todo e qualquer ato ilícito praticado por seus prepostos que dele decorra a obrigação e/ou necessidade de ressarcimento de danos materiais ou morais (Art. 932, III, Código Civil), não podendo a CONTRATANTE ser responsabilizada por eles a nenhum título.

4.14. DA SUBCONTRATAÇÃO

4.14.1. A Contratada não poderá ceder o presente Contrato, a nenhuma pessoa física ou jurídica, sem autorização prévia, por escrito, do Contratante.

4.14.2. A subcontratação parcial do objeto, será permitida até o limite de 15 % (quinze por cento) do valor total do contrato, respeitando o limite máximo constante no edital de licitação, nas seguintes condições:

a) Autorização prévia por escrito do contratante, a quem incumbe aferir as condições de habilitação jurídica, regularidade fiscal e trabalhista da subcontratada, bem como, os requisitos de qualificação técnica.

4.14.3. A relação que se estabelece na assinatura do contrato é exclusivamente entre o Município e a contratada, não havendo qualquer vínculo ou relação de nenhuma espécie entre a contratante e a subcontratada, inclusive no que diz respeito aos pagamentos, que permanecem os mesmos.

4.14.4. Em qualquer hipótese de subcontratação, permanece a responsabilidade integral da Contratada pela perfeita execução contratual, cabendo-lhe realizar a supervisão e coordenação das atividades da subcontratada, bem como responder perante a Contratante pelo rigoroso cumprimento das obrigações contratuais correspondentes ao objeto da subcontratação.

4.14.5. Se a CONTRATADA ceder o presente Contrato a uma ou mais pessoas físicas ou jurídicas sem autorização prévia e expressa do CONTRATANTE, deverá obrigatoriamente reassumir a execução da obra, no prazo máximo de 15 (quinze) dias, da data da notificação ou aplicação da multa, sem prejuízo de outras sanções contratuais, inclusive, rescisão contratual.

4.14.6. É vedada a subcontratação total do objeto licitado.

4.15. DO GERENCIAMENTO DE RESÍDUOS DA CONSTRUÇÃO CIVIL E DA UTILIZAÇÃO DE PRODUTOS E SUBPRODUTOS DE MADEIRA

4.15.1. No que diz respeito ao Gerenciamento de Resíduos da Construção Civil, a empresa deverá executar a obra de acordo com a Resolução do CONAMA n.º 307, de 5 de julho de 2002 e suas alterações juntamente com a legislação pertinente do município onde a mesma será construída.

(43) 3554-1212 • spm@congonhinhas.pr.gov.br

Avenida Doutor David Xavier da Silva, 266 • Centro, Congonhinhas, Paraná CEP 86.320-000
www.congonhinhas.pr.gov.br



PREFEITURA DO MUNICÍPIO DE CONGONHINHAS

SECRETARIA MUNICIPAL DE SERVIÇOS PÚBLICOS

4.15.2. A contratada somente deverá utilizar produtos ou subprodutos de madeira de origem exótica ou nativa que tenham procedência legal, conforme Decreto Estadual n.º 4.889, de 31 de maio de 2005.

4.16 OBSERVAÇÃO PROJETO DA PRAÇA DA BIBLIA

4.16.1. No projeto da Praça da Bíblia a frase do salmo é a seguinte: "Se o senhor não guardar a cidade, em vão vigia a sentinela."

5. OBRIGAÇÕES DA CONTRATANTE

5.1. O CONTRATANTE se obriga a:

- a) fornecer todos os documentos e informações necessárias para a total e completa execução do objeto do presente Contrato;
- b) efetuar a previsão orçamentária dos recursos e encaminhar ao PARANACIDADE a Nota Fiscal emitida pela CONTRATADA, devidamente empenhada, bem como os ensaios de controle tecnológicos, quando realizados;
- c) efetuar os pagamentos devidos à CONTRATADA, na forma estabelecida neste Contrato;
- d) garantir à CONTRATADA acesso à documentação técnica necessária para a execução do objeto do presente Contrato;
- e) garantir à CONTRATADA acesso às suas instalações.
- f) organizar e participar de reunião de partida firmando a respectiva ata.
- g) providenciar, no caso de rescisão do contrato, o termo de compatibilidade físico financeiro.

5.2. Na data da assinatura do contrato será realizada a reunião de partida, na qual estarão presentes representantes da CONTRATANTE e CONTRATADA, dentre eles, necessariamente, o fiscal e responsável pelo objeto contratado, bem como, supervisor do PARANACIDADE. Nessa oportunidade deverão ser tratadas as especificidades do objeto contratado, esclarecendo suas características gerais, implantação, cronograma físico financeiro, proceder-se-á a abertura do "Diário de Obra" e aprovar-se-á o cronograma físico de execução. Ademais, ressaltar-se-ão as normas relativas às medições, condições de pagamento e obrigações da CONTRATADA.

6. OBRIGAÇÕES DA CONTRATADA

6.1. A CONTRATADA se obriga a:

- a) confecção e colocação de placas de obra, conforme modelo;
- b) as placas devem ser afixadas em local visível, preferencialmente no acesso principal do empreendimento ou voltadas para a via que favoreça a melhor visualização, devendo ser mantidas em bom estado de conservação, inclusive quanto à integridade do padrão das cores, durante o período de exercício da obra, substituindo-as ou recuperando-as quando verificado o seu desgaste, precariedade ou, ainda, por solicitação do PARANACIDADE;
- c) assegurar a execução do objeto deste Contrato, a proteção e a conservação dos serviços executados bem como, respeitar rigorosamente as recomendações da ABNT;
- d) notificar a fiscalização, no mínimo, com 48 (*quarenta e oito*) horas de antecedência, da concretagem dos elementos armados da estrutura, da remoção de qualquer forma de concreto e, quando for o caso, do início dos testes de operação das instalações elétricas e hidráulicas;
- e) manter, em todos os locais de serviços, um seguro sistema de sinalização e segurança, principalmente em vias públicas, de acordo com as normas de segurança do trabalho;



PREFEITURA DO MUNICÍPIO DE CONGONHINHAS

SECRETARIA MUNICIPAL DE SERVIÇOS PÚBLICOS

- f) dar ciência à fiscalização da ocorrência de qualquer fato ou condição que possa atrasar ou impedir a conclusão do objeto deste Contrato;
- g) manter no local da execução do objeto deste Contrato, devidamente atualizado, Livro Diário de Ocorrência;
- h) providenciar a matrícula do objeto deste Contrato no INSS;
- i) não manter em seu quadro de pessoal menores em horário noturno de trabalho ou em serviços perigosos ou insalubres, não manter, ainda, em qualquer trabalho, menores de 16 (dezesseis) anos, salvo na condição de aprendiz, a partir de 14 (quatorze) anos;
- j) manter, durante toda a execução do contrato, em compatibilidade com as obrigações assumidas, todas as condições de habilitação e qualificação exigidas na licitação;
- k) fornecer em tempo hábil os materiais, veículos, máquinas e equipamentos;
- l) examinar completamente os projetos, as peças gráficas, as especificações técnicas, memoriais e todos os documentos, obtendo todas as informações necessárias sobre qualquer ponto duvidoso do objeto, se responsabilizando inteiramente pela apresentação da planilha de serviços para uma proposta de preços completa e satisfatória;
- m) participar e firmar a ata da reunião de partida, conforme estabelece o parágrafo único da cláusula sétima; e
- n) elaborar, para apresentação e aprovação na reunião de partida, o cronograma físico de execução.
- o) providenciar a imediata baixa da ART ou RRT, em caso de rescisão contratual.

6.2. O cronograma físico de execução deverá ser elaborado na modalidade GANTT e respectiva rede de precedências na modalidade PERT-CPM. A CONTRATADA adotará como referência o cronograma físico-financeiro apresentado na licitação para elaboração do cronograma de execução, no qual constará a sequência de todas as tarefas, os seus prazos de execução e respectivas datas de início e término.

**PREFEITURA DO MUNICÍPIO DE CONGONHINHAS****SECRETARIA MUNICIPAL DE SERVIÇOS PÚBLICOS**

6.3. A CONTRATADA é responsável pelos encargos trabalhistas, previdenciários, fiscais e comerciais resultantes da execução do contrato. No caso da propositura de qualquer demanda judicial em decorrência do presente contrato, a CONTRATADA compromete-se a assumir a integralidade da responsabilidade e de eventual pagamento, isentando o CONTRATANTE e a Administração Pública de qualquer ônus, sob pena de incorrer em descumprimento de obrigação contratual e sujeitar-se à aplicação das penalidades cabíveis.

6.4. As notificações referidas nesta cláusula deverão ser realizadas por escrito e direcionadas ao gestor, fiscal e supervisor (PARANACIDADE) do contrato.

6.5. As despesas referentes ao consumo de água e energia, durante a execução do objeto, são de inteira responsabilidade da contratada.

6.6. A CONTRATADA é obrigada a efetuar e entregar no prazo o resultado dos testes solicitados pelo CONTRATANTE. As despesas com a execução dos testes são de inteira responsabilidade da CONTRATADA.



PREFEITURA DO MUNICÍPIO DE CONGONHINHAS

SECRETARIA MUNICIPAL DE SERVIÇOS PÚBLICOS

7. DA SUBCONTRATAÇÃO

7.1. A contratada não poderá ceder o Contrato, a nenhuma pessoa física ou jurídica, sem autorização prévia, por escrito, do contratante

7.2. A subcontratação parcial do objeto, será permitida até o limite de 15 % (Quinze por cento) do valor total do contrato, nas seguintes condições:

7.2.1 Autorização prévia por escrito do contratante, a quem incumbe aferir as condições de habilitação jurídica, regularidade fiscal e trabalhista da subcontratada, bem como, os requisitos de qualificação técnica, quando exigidos no edital.

7.2.2 Em qualquer hipótese de subcontratação, permanece a responsabilidade integral da contratada pela perfeita execução contratual, cabendo-lhe realizar a supervisão e coordenação das atividades da subcontratada, bem como responder perante o contratante pelo rigoroso cumprimento das obrigações contratuais correspondentes ao objeto da subcontratação.

7.2.3 Se a contratada ceder o presente contrato a uma ou mais pessoas físicas ou jurídicas sem autorização prévia e por escrito do contratante, deverá obrigatoriamente, reassumir a execução da obra, no prazo máximo de 15 (quinze) dias, da data da notificação ou aplicação da multa, sem prejuízo de outras sanções contratuais, inclusive rescisão do contrato.

7.2.4 É vedada a subcontratação total do objeto licitado.

7.2.5 A autorização prévia por escrito do contratante, a quem incumbe aferir as condições de habilitação jurídica, regularidade fiscal e trabalhista da subcontratada, bem como, os requisitos de qualificação técnica.

8. ALTERAÇÃO SUBJETIVA

8.1. É admissível a fusão, cisão ou incorporação da contratada com/em outra pessoa jurídica, desde que sejam observados pela nova pessoa jurídica todos os requisitos de habilitação exigidos na licitação original; sejam mantidas as demais cláusulas e condições do contrato; não haja prejuízo à execução do objeto pactuado e haja a anuência expressa da Administração à continuidade do contrato.

9. DA FISCALIZAÇÃO, GESTÃO E SUPERVISÃO DO CONTRATO

9.1. O fiscal e gestor do contrato serão indicados pelo CONTRATANTE, dentre engenheiros e/ou arquitetos e servidor, respectivamente, ambos capacitados para exercerem essas funções.

9.2. Caberá a gestão do contrato ao fiscal designado pelo Município, a quem compete as ações necessárias ao fiel cumprimento das condições estipuladas neste contrato e ainda:

1. propor ao órgão competente a aplicação das penalidades previstas neste contrato e na legislação aplicável, no caso de constatar irregularidade cometida pela CONTRATADA;

2. receber do fiscal as informações e documentos pertinentes à execução do objeto contratado;

(43) 3554-1212 • spm@congonhinhas.pr.gov.br

Avenida Doutor David Xavier da Silva, 266 • Centro, Congonhinhas, Paraná CEP 86.320-000

www.congonhinhas.pr.gov.br



PREFEITURA DO MUNICÍPIO DE CONGONHINHAS

SECRETARIA MUNICIPAL DE SERVIÇOS PÚBLICOS

3. manter controles adequados e efetivos do presente contrato, do qual constarão todas as ocorrências relacionadas com a execução, com base nas informações e relatórios apresentados pela fiscalização;

4. propor medidas que melhorem a execução do contrato.

9.3. Caberá ao fiscal do contrato, Sr. designado pelo Município, acompanhamento da execução do objeto da presente contratação, informando ao gestor do contrato todas as ocorrências, em especial as que possam prejudicar o bom andamento da execução contratual. Além disso, a fiscalização procederá, mensalmente, a contar da formalização deste Contrato, à medição baseada nos serviços executados, elaborará o boletim de medição, verificará o andamento físico dos serviços e comparará com o estabelecido no cronograma físico-financeiro e cronograma de execução aprovado, para que se permita a elaboração do processo de faturamento. Caso os serviços executados não correspondam ao estabelecido no cronograma físico-financeiro, será registrada a situação, inclusive para fins de aplicação das penalidades previstas, se for o caso.

9.4. Ocorrendo a substituição do fiscal, este deverá providenciar a imediata baixa da ART ou RRT.

9.5. Ao PARANA CIDADE caberá a supervisão do contrato, podendo adotar ações necessárias ao fiel cumprimento das condições estipuladas, inclusive notificar o fiscal e/ou gestor, nos seguintes casos:

1. quando houver omissão no cumprimento de suas obrigações;
2. quando verificar problemas na execução dos serviços contratados, sem que a fiscalização e/ou gestão tenham tomado providências;
3. quando houver alteração pela CONTRATADA do projeto executivo, sem consulta prévia e anuência da Supervisão do PARANACIDADE.

9.6. A CONTRATADA deverá permitir e colaborar para que funcionários, especialistas e demais peritos enviados pelo CONTRATANTE: 1. inspecionem a qualquer tempo a execução do objeto contratado; 2. examinem os registros e documentos que considerarem necessários conferir.

9.7. A contratada deverá manter no local da obra um preposto aceito pelo CONTRATANTE para representá-la na execução do contrato.

9.8. A CONTRATADA deve manter no canteiro de obra um projeto completo e cópia das especificações técnicas, memoriais, cronograma físico-financeiro, planilha de serviços, Boletim Diário de Ocorrências – BDO, o qual, diariamente, deverá ser preenchido e rubricado pelo encarregado da CONTRATADA e pela fiscalização, e deverão ficar reservados para o manuseio da fiscalização. 6.10.9. A execução de serviços aos domingos e feriados somente será permitida com autorização prévia da fiscalização.

9.9. A fiscalização de que trata esta cláusula não exclui nem reduz a responsabilidade da CONTRATADA pelos danos causados ao CONTRATANTE ou a terceiros, resultantes de ação ou omissão culposa ou dolosa de quaisquer de seus empregados ou prepostos.

9.10...A ação ou omissão, total ou parcial, da fiscalização do CONTRATANTE não elide nem diminui a responsabilidade da CONTRATADA quanto ao cumprimento das obrigações pactuadas entre as partes, responsabilizando-se esta quanto a quaisquer irregularidades resultantes de imperfeições técnicas ou emprego de material inadequado ou de qualidade inferior, as quais não implicarão corresponsabilidade do CONTRATANTE ou do servidor designado para a fiscalização.



PREFEITURA DO MUNICÍPIO DE CONGONHINHAS

SECRETARIA MUNICIPAL DE SERVIÇOS PÚBLICOS

9.11..Ao CONTRATANTE não caberá qualquer ônus pela rejeição dos serviços considerados inadequados pelo fiscal. Qualquer serviço, material e/ou componente ou parte do mesmo, que apresente defeitos, vícios ou incorreções, enquanto perdurar a vigência da garantia previsto no ordenamento jurídico, deverá ser prontamente refeito, corrigido, removido, reconstruído e/ou substituído pela CONTRATADA, livre de quaisquer ônus financeiro para o CONTRATANTE.

9.10..Entende-se por defeito, vício ou incorreção oculta aquele resultante da má execução ou má qualidade de materiais empregados e/ou da aplicação de material em desacordo com as normas e/ou prescrições da ABNT, especificações e/ou memoriais, não se referindo aos defeitos devidos ao desgaste normal de uso. Correrão por conta da CONTRATADA as despesas relacionadas com a correção, remoção e/ou substituição do material rejeitado.

9.11.A CONTRATADA é obrigada a efetuar e entregar no prazo o resultado dos testes solicitados pelo CONTRATANTE. As despesas com a execução dos testes são de inteira responsabilidade da CONTRATADA, nos termos do parágrafo quinto da cláusula sexta.

9.12..A fiscalização e a CONTRATADA podem solicitar reuniões de gerenciamento. A finalidade será revisar o cronograma dos serviços remanescentes e discutir os problemas potenciais.

9.13.. Toda a comunicação entre as partes deverá ser feita por escrito. A notificação tornar-se-á efetiva após o seu recebimento.

10.DO RECEBIMENTO E ACEITAÇÃO DO OBJETO

10.1 O objeto desta contratação será recebido provisoriamente, em no máximo 15 (quinze) dias, após a comunicação ao Contratante da conclusão do objeto desta contratação pela Contratada, ficando esta responsável pelo bom funcionamento dos serviços executados até o seu recebimento definitivo, exceto por danos que sejam de responsabilidade do CONTRATANTE. A aceitação da obra pelo CONTRATANTE se dará quando não houver qualquer pendência por parte da CONTRATADA.

10.1.1. O recebimento definitivo do objeto deste Contrato deverá estar formalizado até 60 (sessenta) dias do recebimento provisório, mediante comissão especificamente designada pelo CONTRATANTE. Decorrido esse prazo, sem qualquer manifestação do Contratante, a(s) obra(s) será(ão) considerada(s) com o recebida(s) definitivamente.

10.1.2. O recebimento provisório ou definitivo não exclui a responsabilidade civil pela qualidade da obra, nem a ético-profissional pela perfeita execução do Contrato.

11.DO PAGAMENTO

11.1. O pagamento dos serviços será efetuado em moeda brasileira corrente, até 05 (cinco) dias úteis, após recepção do recurso financeiro pelo Município, desde que haja a apresentação correta de cada fatura dos serviços executados e documentos pertinentes, devidamente protocolados, cumpridas às cláusulas contratuais e obedecidas às condições para liberação das parcelas. O faturamento deverá ser protocolado, em 01 (uma) via, no protocolo geral na sede do licitador e deverá ser apresentado, conforme segue, de modo a padronizar condições e forma de apresentação:



PREFEITURA DO MUNICÍPIO DE CONGONHINHAS

SECRETARIA MUNICIPAL DE SERVIÇOS PÚBLICOS

A) nota fiscal/fatura, com discriminação resumida dos serviços executados, número da licitação, número do contrato, discriminação dos impostos e encargos que serão retidos pelo Município e incidentes sobre o objeto contratado, e outros dados que julgar convenientes, não apresentar rasura e/ou entrelinhas e ser certificada pelo Responsável Técnico;

B) cópia da guia de recolhimento da Previdência Social – GPS do(s) mês(es) de execução por obra(s), devidamente quitada(s), de conformidade com o relatório do SEFIP/GFIP com as folhas detalhadas e resumidas da obra contratada, bem como comprovante(s) de transmissão do(s) arquivo(s) para a Caixa Econômica Federal, e cópia(s) da(s) guia(s) de recolhimento do Fundo de Garantia por Tempo de Serviço - FGTS do(s) último(s) recolhimento(s) devido(s), devidamente quitada(s), de conformidade com o demonstrativo de dados referentes ao FGTS/INSS, exclusivo da obra contratada;

B.1.) deverão ser apresentados os comprovantes de recolhimento de INSS e FGTS da obra contratada, devidos em todos os meses, contados entre a data de assinatura do contrato e o primeiro pagamento e entre um pagamento e outro, e não apenas o comprovante do último recolhimento realizado.

C) prova de inexistência de débitos inadimplidos perante a Justiça do Trabalho – Certidão Negativa de Débitos Trabalhistas – CNDT;

D) cópia da folha de pagamento dos empregados da obra contratada;

e) a liberação da primeira parcela fica condicionada à apresentação:

e.1) da ART pela CONTRATADA;

e.2) comprovação de abertura da matrícula CEI/CNO junto à Receita Federal, com os dados conforme contrato;

e.3.) da quitação junto ao FGTS/CEF, por meio do CRS.

f) a liberação da última parcela fica condicionada à apresentação:

f.1.) da certidão negativa de débitos, expedida pela Receita Federal, referente ao objeto contratado concluído (em caso de obra civil a CND deverá conter a metragem da obra conforme projeto/área de reforma/área de acréscimo/área nova);

f.2.) do Termo de Recebimento Provisório;

f.3.) de comprovante, nos casos previstos, de ligações definitivas de água e energia elétrica. As despesas referentes ao consumo de água e energia, durante a execução do objeto, são de inteira responsabilidade da CONTRATADA;

f.4.) quando necessário, do ASBUILT da obra.

g) no mês em que ocorrer entrega de produtos ou subprodutos de madeira, sob pena de não serem medidos e pagos os serviços realizados, e sem prejuízo das penalidades previstas neste Edital, deverão ser entregues os seguintes documentos:

g.1.) original(is) ou cópia(s) autêntica(s) da(s) Nota(s) Fiscal(is) de aquisição dos referidos materiais;

g.2.) declaração de fornecimento de produtos e subprodutos de madeira de origem exótica ou de origem nativa de procedência legal (*Modelo n.º 11*) em anexo;

g.3.) original da primeira via da ATPF – Autorização de Transporte de Produtos Florestais, expedida pelo Instituto Brasileiro de Meio Ambiente e dos Recursos Naturais Renováveis – IBAMA;

g.4.) comprovante do Cadastro Técnico Federal do Instituto Brasileiro de Meio Ambiente e dos Recursos Naturais Renováveis – IBAMA, do fornecedor de produtos ou subprodutos de madeira de origem nativa.

h) acompanhado de Declaração de Realização de Ensaios – firmado pelo CONTRATANTE e pelo responsável da CONTRATADA –, quando o faturamento ocorrer após a realização de ensaio.



PREFEITURA DO MUNICÍPIO DE CONGONHINHAS

SECRETARIA MUNICIPAL DE SERVIÇOS PÚBLICOS

11.2. O faturamento deverá ser efetuado em nome do Município de Congonhinhas –CNPJ n.º 75.825.828/0001-88

11.3. Caso a liberação do pagamento não ocorra em até 15 (quinze) dias após a recepção do recurso pelo CONTRATANTE, este incorrerá em multa, no montante de 0,5% (zero vírgula cinco por cento) ao mês do valor da fatura, limitado a 90 (noventa) dias.

12.4. O reajustamento dos preços será concedido quando transcorrer o prazo de 12 (doze) meses da data da apresentação da proposta, mediante a aplicação do índice INCC DI/FGV, sobre o saldo remanescente dos serviços, devendo ser aplicado a fórmula a seguir:

$$SR + S (112/I0) R +$$

$$SR - S$$

$I12$ = índice INCC-DI/FGV do 12º mês após proposta. $I0$ = índice INCC-DI/FGV do mês da proposta.

S = saldo de contrato após medição referente ao 12º mês da proposta. SR = saldo reajustado

R = valor do reajuste

11.5. A última medição, e respectivo pagamento, deverá corresponder, no mínimo, à 10% (dez por cento) do valor total do contrato, para tanto a penúltima medição deverá ser realizada de maneira a reservar o percentual mínimo para a última medição.

12. REAJUSTE

12.1. O reajustamento dos preços será concedido somente quando transcorrer o prazo de 12 (doze) meses da data da apresentação da proposta mediante a aplicação do ÍNDICE INCC DI/FGV, sobre o saldo remanescente dos serviços, devendo ser aplicado a fórmula a seguir:

$$SR = S (112/I0)$$

$$R = SR - S$$

$I12$ = ÍNDICE INCC – DI/FGV do 12º mês após proposta.

$I0$ = Índice INCC-DI/FGV do mês da proposta.

S = saldo de contrato após medição referente ao 12º mês da proposta.

SR = saldo reajustado

R = valor do reajuste

13. GARANTIA DA EXECUÇÃO

13.1. GARANTIA DE EXECUÇÃO E ADICIONAL

A proponente vencedora, deverá apresentar na assinatura do termo de Contrato de

(43) 3554-1212 • spm@congonhinhas.pr.gov.br

Avenida Doutor David Xavier da Silva, 266 • Centro, Congonhinhas, Paraná CEP 86.320-000

www.congonhinhas.pr.gov.br



PREFEITURA DO MUNICÍPIO DE CONGONHINHAS

SECRETARIA MUNICIPAL DE SERVIÇOS PÚBLICOS

Empreitada, a formalização da garantia de execução e da garantia adicional, se houver, que servirá de garantia à fiel observância das obrigações contratuais.

O valor da garantia de execução será obtido pela aplicação de 5% (*cinco por cento*) sobre o valor contratual, acrescido da garantia adicional se houver.

O recolhimento da garantia de execução e da garantia adicional, se houver, deverá ser efetuada nos termos do Art. 56, § 1º, I, II e III da Lei Federal nº 8.666/93.

Qualquer majoração do valor contratual obrigará a contratada a depositar, nas mesmas modalidades do item anterior, valor correspondente a 5% (*cinco por cento*) do valor da alteração. No caso de redução do valor contratual, poderá a contratada ajustar o valor da garantia de execução, se assim o desejar. No caso de prorrogação dos prazos contratuais, as garantias deverão ser devidamente prorrogadas.

A contratada perderá a garantia de execução e a garantia adicional, se houver, quando:

- a) da inadimplência das obrigações e/ou rescisão unilateral do Contrato de Empreitada;
- b) quando do não recebimento provisório e definitivo e/ou não aceitação da obra pelo licitador.

A devolução da garantia de execução ou o valor que dela restar, dar-se-á por requerimento mediante a apresentação de:

- a) termo de recebimento definitivo;
- b) certidão negativa de débitos expedida pelo INSS, referente ao objeto contratado concluído;
- c) comprovantes, nos casos previstos, de ligações definitivas de água e/ou energia elétrica. As despesas referentes ao consumo de água e energia, durante a execução do objeto, são de inteira responsabilidade da contratada.

14. DAS SANÇÕES ADMINISTRATIVAS

14.1. As penalidades a serem aplicadas por descumprimento contratual estão disciplinadas na Cláusula Nona da minuta do Contrato.

19.2. À CONTRATADA quando não mantiver a proposta, falhar ou fraudar a execução do contrato, comportar-se de modo inidôneo, declarar falsamente ou cometer fraude fiscal, poderá ser aplicada, pela autoridade competente do CONTRATANTE e sem prejuízo da reparação dos danos a ele causados, as seguintes penalidades:

- a) advertência;
- b) multa de mora de 0,1% (zero vírgula, um por cento) ao dia, sobre o valor da parcela recebida por dia de atraso, limitado a 90 (noventa) dias. Após este prazo, este Termo será encaminhado para abertura de Processo Administrativo;
- c) multa compensatória, em caso de inadimplência parcial, de 5% (cinco por cento) sobre o valor da parcela inadimplida;
- d) multa compensatória, em caso de inadimplência total, de 10% (dez por cento) sobre o valor do contrato;
- e) suspensão do direito de licitar junto ao CONTRATANTE, pelo prazo que o Prefeito Municipal determinar, até no máximo 2 (dois) anos, nas seguintes hipóteses:

(43) 3554-1212 • spm@congonhinhas.pr.gov.br

Avenida Doutor David Xavier da Silva, 266 • Centro, Congonhinhas, Paraná CEP 86.320-000

www.congonhinhas.pr.gov.br



PREFEITURA DO MUNICÍPIO DE CONGONHINHAS

SECRETARIA MUNICIPAL DE SERVIÇOS PÚBLICOS

e.1) recusar-se injustificadamente, após ser considerado adjudicatário, a assinar o contrato, aceitar ou retirar o instrumento ou equivalente, dentro do prazo estabelecido pela Administração;

e.2) não manter sua proposta;

e.3) abandonar a execução do contrato;

e.4) incorrer em inexecução contratual.

f) declaração de inidoneidade para licitar ou contratar com a Administração Pública Municipal, pelo prazo que o Prefeito Municipal determinar, até no máximo de 5 (cinco) anos, nas seguintes hipóteses:

f.1) fazer declaração falsa na fase de habilitação;

f.2) apresentar documento falso;

f.3) frustrar ou fraudar, mediante ajuste, combinação ou qualquer outro expediente, o procedimento;

f.4) afastar ou procurar afastar participante, por meio de violência, grave ameaça, fraude ou oferecimento de vantagens de qualquer tipo; ou

f.5) agir de má fé na relação contratual, comprovada em procedimento específico;

f.6) tenha sofrido condenação judicial definitiva por praticar, por meios dolosos, fraude fiscal no recolhimento de quaisquer tributos;

f.7) demonstrar não possuir idoneidade para contratar com a Administração, em virtude de atos ilícitos praticados, em especial, infrações à ordem econômica;

f.8) tenha sofrido condenação definitiva por ato de improbidade administrativa, na forma da Lei.

14.2. As penalidades de Advertência, Suspensão Temporária e Declaração de Inidoneidade poderão ser aplicadas juntamente com as penalidades de multa, facultada a defesa prévia do CONTRATADO.

14.4. Sendo a licitante penalizada e incorrendo multa, a respectiva importância será descontada do valor da garantia contratual.

14.5. Se a multa aplicada for superior ao valor da garantia prestada, além da perda desta, responderão CONTRATADO pela sua diferença, que será descontada dos pagamentos eventualmente devidos pela Administração, ou cobrada judicialmente.

14.6. As penalidades previstas não excluem a possibilidade de rescisão administrativa do Contrato.

15. ANTICORRUPÇÃO

15.1. As partes declaram conhecer as normas de prevenção à corrupção previstas na legislação brasileira, dentre elas, a Lei de Improbidade Administrativa (Lei federal nº 8.429/1992), a Lei Federal nº 12.846/2013 e seus regulamentos, se comprometem que para a execução deste contrato nenhuma das partes poderá oferecer, dar ou se comprometer a dar, a quem quer que seja, aceitar ou se comprometer a aceitar, de quem quer que seja, tanto por conta própria quanto por intermédio de outrem, qualquer pagamento, doação, compensação, vantagens financeiras ou

**PREFEITURA DO MUNICÍPIO DE CONGONHINHAS****SECRETARIA MUNICIPAL DE SERVIÇOS PÚBLICOS**

benefícios indevidos de qualquer espécie, de modo fraudulento que constituam prática ilegal ou de corrupção, bem como de manipular ou fraudar o equilíbrio econômico financeiro do presente contrato, seja de forma direta ou indireta quanto ao objeto deste contrato, devendo garantir, ainda que seus prepostos, administradores e colaboradores ajam da mesma forma.

16. ESTIMATIVA DE PREÇOS E PREÇOS REFERENCIAIS.

16.1. O custo estimado total da contratação é de R\$ 351.558,63 (trezentos e cinquenta e um mil, quinhentos e cinquenta e oito reais e sessenta e três centavos).

17. DOS RECURSOS ORÇAMENTÁRIOS

17.1.

08 - SECRETARIA MUNICIPAL DE SERVIÇOS PÚBLICOS

08.003 - SECRETARIA MUNICIPAL DE SERVIÇOS PÚBLICOS / DIVISÃO DE PRAÇAS, PARQUES E JARDINS

1.040 - REVITALIZAÇÃO DAS PRAÇAS MUNICIPAIS

666 - 4.4.90.51.00.00.00.00 - OBRAS E INSTALAÇÕES 01009-01009.05.99.03.15.1.754.0000 - RECURSOS DE OPERAÇÕES DE CRÉDITO


Congonhinhas, 29 de novembro de 2023.

DIRCEU DOMINGUES DE
CARVALHO:04561463933

Assinado de forma digital por
DIRCEU DOMINGUES DE
CARVALHO:04561463933
Dados: 2023.11.30 08:14:23 -03'00'

Dirceu Domingues de Carvalho

Secretaria Municipal de Serviços Públicos

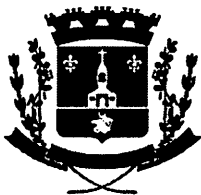**PREFEITURA DO MUNICÍPIO DE CONGONHINHAS****PROCURADORIA JURÍDICA****PARECER JURÍDICO INTRODUTÓRIO**

Número: 370/2023
Consultante: Secretaria Municipal de Obras e Viação.
Referência: Tomada de Preços
Assunto: Contratação de empresa para revitalização de 2 (duas) praças, sendo a Praça Júlio Pedro Ferreira e a Praça José Gambeta.

EMENTA: PARECER JURÍDICO. ANÁLISE DE REGULARIDADE DO PROCESSO ADMINISTRATIVO 119/2023 – TOMADA DE PREÇOS 05/2023 - DA PREFEITURA MUNICIPAL DE CONGONHINHAS - PR.

1. DO RELATÓRIO.

O processo teve início com a requisição formulada pela Secretaria Municipal de Obras e Viação, onde foi descrita e justificada a necessidade de contratar o referido objeto.

A requisição foi protocolada pelo Departamento de Licitações e Compras, que na sequência instruiu o processo com as informações preliminares pertinentes a toda e qualquer contratação pública, independentemente de efetivarem-se na via licitatória ou através de contratação direta.

Nessa esteira, constam dos autos: a indicação, pelo contador responsável, das dotações orçamentárias por onde correrão as despesas; a existência de previsão dos recursos financeiros necessários para o custeio das despesas, confirmada pela Secretaria responsável.

É o relatório, passamos a OPINAR.

**PREFEITURA DO MUNICÍPIO DE CONGONHINHAS****PROCURADORIA JURÍDICA****2. DA ANÁLISE DA ESCOLHA DA MODALI-****DADE:**

De início, cumpre esclarecer que compete a essa Procuradoria, única e exclusivamente, prestar assessoria, sendo este parecer meramente opinativo, sob o prisma estritamente jurídico, não lhe cabendo adentrar em aspectos relativos à conveniência e oportunidade da prática dos atos administrativos, que estão reservados à esfera discricionária do administrador público competente, tampouco examinar questões de natureza eminentemente técnica, administrativa e/ou financeira.

Assim, a análise do presente parecer é restrita aos parâmetros determinados pela Lei nº 8.666/93.

2.1 Da modalidade licitatória

Verificamos pelos documentos constantes dos autos que os procedimentos iniciais para abertura de procedimento licitatório foram corretamente observados.

Quanto à adoção da modalidade Tomada de Preços para atender ao interesse das Secretarias, há que se registrar algumas considerações.

Ao nos depararmos com uma requisição de licitação para execução de serviços de engenharia, devemos nos ater a certas observâncias mínimas, visando garantir a real possibilidade de conclusão da mesma.

A Lei de Licitações expressamente elenca alguns requisitos que devem ser observados antes da instauração de licitação com o objetivo de contratar empresa para execução de serviços no seu art. 7º, § 2º:



PREFEITURA DO MUNICÍPIO DE CONGONHINHAS

PROCURADORIA JURÍDICA

§ 2º As obras e os serviços somente poderão ser licitados quando:

I - houver projeto básico aprovado pela autoridade competente e disponível para exame dos interessados em participar do processo licitatório;

II - existir orçamento detalhado em planilhas que expressem a composição de todos os seus custos unitários;

III - houver previsão de recursos orçamentários que assegurem o pagamento das obrigações decorrentes de obras ou serviços a serem executadas no exercício financeiro em curso, de acordo com o respectivo cronograma;

IV - o produto dela esperado estiver contemplado nas metas estabelecidas no Plano Plurianual de que trata o art. 165 da Constituição Federal, quando for o caso.

Para contratar a execução de serviços de engenharia, a Lei nº 8.666, de 1993, prevê, em seu artigo 23, I, que esta contratação deverá ser precedida de licitação, nas modalidades Convite, Tomada de Preços e Concorrência.

A Tomada de Preços é a modalidade de licitação entre interessados devidamente cadastrados ou que atenderem a todas as condições exigidas para cadastramento até o terceiro dia anterior à data do recebimento das propostas, observada a necessária qualificação.

Em conformidade com a Lei Federal de Licitações 8.666/1993, esta modalidade será utilizada para: obras e serviços de engenharia cujos contratos tenham valores estimados até R\$ 3.300.000,00; e aquisições de bens e demais serviços cujos contratos estiverem estimados até R\$ 1.430.000,00

Desta forma, constatamos que o presente processo preenche estes requisitos legais mínimos, podendo assim, ser autorizada a instauração de licitação para contratar o objeto pretendido.



PREFEITURA DO MUNICÍPIO DE CONGONHINHAS

PROCURADORIA JURÍDICA

Sendo assim, esta Procuradoria Jurídica entende que o presente processo preenche estes requisitos legais mínimos, podendo ser autorizada a instauração de licitação para contratar o objeto pretendido, orientando apenas para que durante a condução do processo sejam cumpridas as determinações legais da Lei nº 8.666, de 1993, no que for aplicável, sob pena de invalidade do certame, em especial, quanto à forma e os meios de publicidade dos atos contidos no art. 21 da Lei de Licitações, o interstício mínimo de 15 (quinze) dias entre a publicação do último aviso de licitação e a data da abertura dos envelopes, bem como o prazo de publicação no Mural de Licitações do Tribunal de Contas do Estado do Paraná de no mínimo 07 (sete) dias úteis.

3. DA ANÁLISE DA MINUTA DO EDITAL:

Passamos a análise dos elementos abordados na minuta do edital e sua concordância com as imposições do art. 40 da Lei de Licitações.

Traz o referido mandamento a obrigatoriedade de abordagem dos seguintes elementos nos editais de licitação, podendo estes ser suprimidos ou acrescidos, conforme o caso:

Art. 40. O edital conterà no preâmbulo o número de ordem em série anual, o nome da repartição interessada e de seu setor, a modalidade, o regime de execução e o tipo da licitação, a menção de que será regida por esta Lei, o local, dia e hora para recebimento da documentação e proposta, bem como para início da abertura dos envelopes, e indicará, obrigatoriamente, o seguinte:

I - objeto da licitação, em descrição sucinta e clara;

II - prazo e condições para assinatura do contrato ou retirada dos instrumentos, como previsto no art. 64 desta Lei,



PREFEITURA DO MUNICÍPIO DE CONGONHINHAS

PROCURADORIA JURÍDICA

para execução do contrato e para entrega do objeto da licitação;

III - sanções para o caso de inadimplemento;

IV - local onde poderá ser examinado e adquirido o projeto básico;

V - se há projeto executivo disponível na data da publicação do edital de licitação e o local onde possa ser examinado e adquirido;

VI - condições para participação na licitação, em conformidade com os arts. 27 a 31 desta Lei, e forma de apresentação das propostas;

VII - critério para julgamento, com disposições claras e parâmetros objetivos;

VIII - locais, horários e códigos de acesso dos meios de comunicação à distância em que serão fornecidos elementos, informações e esclarecimentos relativos à licitação e às condições para atendimento das obrigações necessárias ao cumprimento de seu objeto;

IX - condições equivalentes de pagamento entre empresas brasileiras e estrangeiras, no caso de licitações internacionais;

X - o critério de aceitabilidade dos preços unitário e global, conforme o caso, permitida a fixação de preços máximos e vedados a fixação de preços mínimos, critérios estatísticos ou faixas de variação em relação a preços de referência, ressalvado o disposto nos parágrafos 1º e 2º do art. 48; XI - critério de reajuste, que deverá retratar a variação efetiva do custo de produção, admitida a adoção de índices específicos ou setoriais, desde a data prevista para apresentação da proposta, ou do orçamento a que essa proposta se referir, até a data do adimplemento de cada parcela;

XII - (VETADO)

XIII - limites para pagamento de instalação e mobilização para execução de obras ou serviços que serão



PREFEITURA DO MUNICÍPIO DE CONGONHINHAS

PROCURADORIA JURÍDICA

obrigatoriamente previstos em separado das demais parcelas, etapas ou tarefas;

XIV - condições de pagamento, prevendo:

a) prazo de pagamento não superior a trinta dias, contado a partir da data final do período de adimplemento de cada parcela;

b) cronograma de desembolso máximo por período, em conformidade com a disponibilidade de recursos financeiros;

c) critério de atualização financeira dos valores a serem pagos, desde a data final do período de adimplemento de cada parcela até a data do efetivo pagamento;

d) compensações financeiras e penalizações, por eventuais atrasos, e descontos, por eventuais antecipações de pagamentos;

e) exigência de seguros, quando for o caso;

XV - instruções e normas para os recursos previstos nesta Lei;

XVI - condições de recebimento do objeto da licitação;


XVII - outras indicações específicas ou peculiares da licitação

Após análise do instrumento apresentado, constatou-se que o edital foi elaborado em harmonia com os ditames do art. 40 da Lei nº 8.666, de 1993, destacando-se a clareza e objetividade do objeto da licitação, a previsão de requisitos pertinentes ao objeto do certame como condição de habilitação, fixação de critério objetivo para julgamento das propostas, prazos legais respeitados para impugnação ao edital, abertura das propostas e julgamento de recursos, pelo que esta Procuradoria não tem nenhuma recomendação a ser feita.

4. DA ANÁLISE DA MINUTA DO CONTRATO:

(43) 3554-1212 • juridico@congonhinhas.pr.gov.br

Avenida Doutor David Xavier da Silva, 266 • Centro, Congonhinhas, Paraná CEP 86.320-000
www.congonhinhas.pr.gov.br

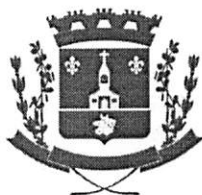**PREFEITURA DO MUNICÍPIO DE CONGONHINHAS****PROCURADORIA JURÍDICA**

Passamos à análise dos elementos abordados na minuta do contrato e sua concordância com as imposições do art. 55 da Lei de Licitações.

Traz o referido mandamento a obrigatoriedade de abordagem das seguintes cláusulas nos contratos administrativos, podendo estas ser suprimidas ou acrescidas, conforme o caso:

Art. 55. São cláusulas necessárias em todo contrato as que estabeleçam:

- I - o objeto e seus elementos característicos;
- II - o regime de execução ou a forma de fornecimento;
- III - o preço e as condições de pagamento, os critérios, data-base e periodicidade do reajustamento de preços, os critérios de atualização monetária entre a data do adimplemento das obrigações e a do efetivo pagamento;
- IV - os prazos de início de etapas de execução, de conclusão, de entrega, de observação e de recebimento definitivo, conforme o caso;
- V - o crédito pelo qual correrá a despesa, com a indicação da classificação funcional programática e da categoria econômica;
- VI - as garantias oferecidas para assegurar sua plena execução, quando exigidas;
- VII - os direitos e as responsabilidades das partes, as penalidades cabíveis e os valores das multas;
- VIII - os casos de rescisão;
- IX - o reconhecimento dos direitos da Administração, em caso de rescisão administrativa prevista no art. 77 desta Lei;
- X - as condições de importação, a data e a taxa de câmbio para conversão, quando for o caso;



PREFEITURA DO MUNICÍPIO DE CONGONHINHAS

PROCURADORIA JURÍDICA

XI - a vinculação ao edital de licitação ou ao termo que a dispensou ou a inexigiu, ao convite e à proposta do licitante vencedor;

XII - a legislação aplicável à execução do contrato e especialmente aos casos omissos;

XIII - a obrigação do contratado de manter, durante toda a execução do contrato, em compatibilidade com as obrigações por ele assumidas, todas as condições de habilitação e qualificação exigidas na licitação.

Da análise da minuta do contrato vinculado ao instrumento convocatório apresentado, constatamos que esta observa os requisitos mínimos exigidos pelo art. 55 da Lei de Licitações, tendo em vista que contém todas as cláusulas pertinentes a esta contratação, não sendo necessária nenhuma correção.

5. DA CONCLUSÃO

Por todo o exposto, opina esta Procuradoria pela regularidade da escolha da modalidade Tomada de Preços para o desenvolvimento da licitação que se inicia e pela aprovação da minuta do instrumento convocatório e do respectivo contrato, não existindo óbice para o prosseguimento dos trabalhos.

Ressalte-se, ainda, que os critérios e a análise de mérito (oportunidade e conveniência do pedido) constituem análise técnica da Secretaria solicitante, bem como a verificação das dotações orçamentárias e especificidade ou cumulação do objeto do procedimento licitatório, pelo que o presente opinativo se cinge exclusivamente aos contornos jurídicos formais do caso em comento.



PREFEITURA DO MUNICÍPIO DE CONGONHINHAS

PROCURADORIA JURÍDICA

Eis o parecer, à consideração da autoridade competente.

Congonhinhas, 01 de dezembro de 2023.

**RAONI
PEREIRA DO
VAL OLIVEIRA**

Assinado de forma
digital por RAONI
PEREIRA DO VAL
OLIVEIRA
Dados: 2023.12.01
10:25:29 -03'00'

Raoni Pereira Do Val Oliveira

Advogado do Município – Decreto 3.246/2021

OAB/PR nº. 87.061



000150

PREFEITURA DO MUNICÍPIO DE CONGONHINHAS**GABINETE DO PREFEITO**

Referência: Tomada de Preços nº. 005/2023

Assunto: Contratação de empresa para revitalização de 02 (duas) praças, sendo a Praça Júlio Pedro Ferreira e a Praça José Gambetta.

Solicitante: Secretaria Municipal de Obras e Viação

DESPACHO**O MUNICÍPIO DE CONGONHINHAS – ESTADO**

DO PARANÁ, pessoa jurídica de direito público interno inscrita no CNPJ/MF sob no 75.825.828/0001-88, com sede administrativa na Av. Dr. Davi Xavier da Silva, 266, centro, Congonhinhas – Paraná, representado pelo seu Prefeito Municipal, José Olegário Ribeiro Lopes, no uso e gozo de suas prerrogativas, atendidos todos os procedimentos legais, tendo em vista a existência de dotação orçamentária e Parecer Jurídico pela viabilidade de prosseguimento do processo licitatório, **AUTORIZA** a abertura de processo licitatório, na modalidade Tomada de Preço, conforme orientações constantes do Parecer Jurídico.

Encaminhe-se o procedimento à Divisão de Licitação para as providências necessárias.

Congonhinhas (PR), 1º de dezembro de 2023.


José Olegário Ribeiro Lopes
Prefeito Municipal

PREFEITURA MUNICIPAL DE CONGONHINHAS
EDITAL DE TOMADA DE PREÇOS Nº 005/2023

01. OBJETIVO

O Estado do Paraná, através da Secretaria de Estado das Cidades - SECID e do Serviço Social Autônomo PARANACIDADE, disponibiliza aos Municípios recursos financeiros com objetivo de implementar diversas ações setoriais no desenvolvimento econômico e institucional dos municípios do Estado do Paraná.

02. INSTAURADOR, SUPORTE LEGAL E REGIME DE CONTRATAÇÃO

O MUNICÍPIO de Congonhinhas, ora denominado licitador, torna público que às 09 horas do dia 19 de dezembro do ano de 2023, na rua Dr. Davi Xavier da Silva nº 266 em Congonhinhas, Paraná, Brasil, a Comissão de Licitação, integrada por membros indicados pela entidade instauradora da licitação, por meio de documento hábil, receberá as propostas para execução da obra objeto da tomada de Preços n.º 005 - 2023. Esta licitação, sob regime de empreitada por preço global, do tipo menor preço, será regida pelo Art. 27 da Constituição do Estado do Paraná, Lei Complementar Federal n.º 123/2006; Lei Federal n.º 8.666 de 21 de junho de 1993 e suas alterações posteriores, pelas disposições deste Edital e seus anexos.

De acordo com o inciso II, do artigo 191, da Lei 14.133, de 01 de abril de 2021, o órgão licitante opta por licitar e contratar utilizando as regras previstas na Lei Federal nº 8.666/1993.

03. INFORMAÇÕES, ESCLARECIMENTOS E ALTERAÇÃO DO EDITAL

03.1 Informações e esclarecimentos relativos ao edital, seus modelos, adendos e anexos poderão ser solicitados, **por escrito**, à Comissão de Licitação, até 05 (cinco) dias úteis antes da data limite para o recebimento das propostas (envelopes nº 1 e nº 2), sendo que as respostas serão enviadas **por escrito** a todas as proponentes, até 02 (dois) dias úteis antes do recebimento das propostas, sem identificar a proponente que deu origem à consulta.

03.2 A qualquer tempo, antes da data limite para o recebimento das propostas (envelopes nº 1 e nº 2), o licitador poderá, por sua própria iniciativa ou como consequência de algum esclarecimento solicitado por uma possível proponente, alterar os termos do Edital, com anuência expressa do PARANACIDADE, mediante a emissão de um adendo.

03.3 Nos casos em que a alteração do Edital importe em modificação das propostas, o licitador prorrogará o prazo de entrega das mesmas.

04. OBJETO, REGIME DE EXECUÇÃO, TIPO, PRAZO DE EXECUÇÃO, PATRIMÔNIO LÍQUIDO, CAPACIDADE DE EXECUÇÃO E PERCENTUAL DE GRANDES ITENS

04.1 A presente licitação tem por objeto a execução, sob regime de empreitada por preço global, tipo menor preço, da seguinte obra:

Local: Av. Manoel Ribas esq. Rua XV de Novembro, Quadra F - Centro e Av. Manoel Ribas esq. Rua Curitiba, Quadra 59 - Centro Objeto: Revitalização de 2 praças, sendo a Praça Júlio Pedro Ferreira e a Praça José Gambeta, contendo: Monumento a bíblia, bancos em concreto, paver, grama, paisagismo, iluminação e passeios. Execução serviços preliminares e administração da obra; fundações; estruturas; instalações elétricas, telefonia, sistemas de proteção e ventilação; revestimentos de paredes e pisos, impermeabilizações, pinturas e argamassas; pavimentação e calçamento, paisagismo e equipamentos externos; diversos (limpeza, ensaios tecnológicos, equipamentos), e demais itens, conforme especificações constantes em projetos. Área de Intervenção: 613,54 m² Colocação de placas de comunicação visual. Prazo de execução: 240 (duzentos e quarenta) dias. Patrimônio líquido mínimo: R\$ 35.100,00 (trinta e cinco mil e cem reais). Preço máximo: R\$ 351.558,63 (trezentos e cinquenta e um mil, quinhentos e cinquenta e oito reais e sessenta e três centavos). A obra deverá ser executada em conformidade com o projeto, especificações técnicas, memoriais e demais documentos.
SAM 36

04.2 Entende-se por obra semelhante a que apresenta complexidade tecnológica e operacional equivalente ou superior a:

Construção de Praça

04.3 O valor do subtotal da planilha de serviços, de cada grande item, deverá respeitar o percentual pré-estabelecido na tabela abaixo, admitindo uma margem de variação para mais em até 20 % (vinte por cento). O valor que exceder esse percentual será pago junto com a última parcela do cronograma físico-financeiro.

ITEM	DESCRIÇÃO – GRANDES ITENS	PERCENTUAL DO VALOR GLOBAL
1	SERVIÇOS PRELIMINARES E ADMINISTRAÇÃO DA OBRA	10,93%
3	FUNDACOES	0,28%
4	ESTRUTURAS	23,81%
8	INSTAL. ELETRICAS, TELEFONIA, SISTEMAS DE PROTEÇÃO E VENTILAÇÃO	27,12%
10	REVESTIMENTOS DE PAREDES E PISOS, IMPERMEABILIZAÇÕES, PINTURAS E ARGAMASSAS	9,97%
11	PAVIMENTACAO E CALCAMENTO, PAISAGISMO E EQUIPAMENTOS EXTERNOS	11,33%

ITEM	DESCRIÇÃO – GRANDES ITENS	PERCENTUAL DO VALOR GLOBAL
12	DIVERSOS (LIMPEZA, ENSAIOS TECNOLÓGICOS, EQUIPAMENTOS)	16,56%

04.4 Independentemente do valor apresentado pela proponente para cada grande item, o preço global da proposta não poderá ultrapassar o **Preço Máximo** estabelecido no **item 04.1**, sob pena de desclassificação.

04.5 O prazo de execução será contado a partir da **data da assinatura do Contrato citada no extrato do contrato publicado no diário oficial.**

04.6 O reajustamento dos preços será concedido quando transcorrer o prazo de 12 (doze) meses da data da apresentação da proposta mediante a aplicação do índice INCC DI/FGV, sobre o saldo remanescente dos serviços, devendo ser aplicado a fórmula a seguir:

$$SR = S (I12 / I0)$$

$$R = SR - S$$

I12 = índice INCC-DI/FGV do 12º mês após proposta.

I0 = índice INCC-DI/FGV do mês da proposta.

S = saldo de contrato após medição referente ao 12º mês da proposta.

SR = saldo reajustado

R = valor do reajuste

05. ÍNDICES FINANCEIROS

A proponente deverá comprovar, por meio do modelo nº 05 em anexo, sua capacidade financeira mediante a apresentação dos índices de liquidez geral (LG), liquidez corrente (LC) e solvência geral (SG), cujos valores limites são os a seguir estabelecidos:

(LG) (valor maior que)	(LC) (valor maior que))	(SG) (valor maior que)
1	1	1

A(s) empresa(s), cadastrada(s) ou não no SICAF, que apresentar(em) resultado inferior ou igual a 1(um) em qualquer dos índices de liquidez geral (LG), liquidez corrente (LC) e solvência geral (SG), deverá(ão) comprovar patrimônio líquido não inferior a 10% (dez por cento) do valor estimado da contratação.

06. RECURSOS FINANCEIROS

As despesas com a execução do objeto deste Contrato serão financiadas com recursos do Sistema de Financiamento de Ações nos Municípios do Estado do Paraná – SFM, a serem creditados em conta específica indicada pelo Município através da dotação orçamentária 666-08.003.15.452.0006.1040.4.4.90.51.00.

07. PASTA TÉCNICA E ELEMENTOS INSTRUTORES

07.1 A Pasta Técnica com o inteiro teor do edital e seus respectivos modelos, adendos e anexos poderá ser examinada no endereço mencionado no **item 02**, em horário comercial, ou solicitada por meio do e-mail licitacao@congonhinhas.pr.gov.br. O licitador não assume responsabilidade com a proposta da proponente que não recebeu este edital, seus modelos e anexos diretamente do licitador. Neste caso, não serão aceitos protestos ou reclamações de empresas em relação a tais documentos, principalmente no que concerne ao **item 03.2**.

07.2 São parte integrante deste edital os seguintes elementos instrutores, bem como quaisquer adendos posteriores emitidos de acordo com o **item 03.2**:

- a) carta-credencial (Modelo n. ° 01);
- b) declaração de recebimento de documentos (Modelo n. ° 02);
- c) atestado de visita (Modelo n. ° 03) ou declaração formal de dispensa (Modelo n. ° 03.1);
- d) declaração de responsabilidade técnica (Modelo n. ° 04);
- e) capacidade financeira (Modelo n. ° 05);
- f) declaração de sujeição ao edital e inexistência de fato ou fatos supervenientes impeditivos da habilitação (Modelo n. ° 06);
- g) carta-proposta de preços (Modelo n. ° 07);
- h) planilha de serviços (Modelo n. ° 08);
- i) cronograma físico-financeiro (Modelo n. ° 09);
- j) declaração de compromisso de utilização de produtos e subprodutos de madeira de origem exótica ou de origem nativa de procedência legal e de Gerenciamento de Resíduos da Construção Civil (Modelo n. ° 10);
- k) declaração de fornecimento de produtos e subprodutos de madeira de origem exótica ou de origem nativa de procedência legal (Modelo n. ° 11);
- l) declaração de que a proponente se enquadra como microempresa, empresa de pequeno porte ou equiparadas, para fins de aplicação da Lei Complementar Federal n. ° 123/2006 (Modelo nº 12);
- m) declaração, sob penas da lei, que não mantém em seu quadro de pessoal menores de 18 (dezoito) anos em horário noturno de trabalho ou em serviços perigosos ou insalubres, não mantendo, ainda, em qualquer trabalho, menores de 16 (dezesseis) anos, salvo na condição de aprendiz, a partir de 14 (quatorze) anos (Modelo n. ° 13);
- n) minuta de Contrato de Empreitada (Modelo n. ° 14);
- o) declaração conhecimento de práticas proibidas (Anexo do Contrato)
- p) relação de disponibilidade de veículos, máquinas e equipamentos (Modelo n. ° 15)
- q) cronograma de utilização de veículos, máquinas e equipamentos (Modelo n. ° 16);
- r) elementos gráficos (plantas e documentos gráficos) (Anexo I);
- s) especificações técnicas e memoriais (Anexo II);

- t) relação de serviços e quantidades - orçamento (Anexo III);
- u) modelo de placa (Anexo IV);
- v) BDI - composição (Anexo V);
- w) declaração conhecimento de práticas proibidas (Anexo VI)

07.3 A Comissão de Licitação disponibilizará a planilha de serviços (Modelo 08) em meio digital.

08. CONDIÇÕES DE PARTICIPAÇÃO

08.1 Poderão participar da presente licitação:

- 1) Empresa do ramo cadastrada, nas condições exigidas pela Lei nº 8.666, de 21 de junho de 1993 e suas alterações, na Secretaria de Estado da Administração e Previdência do Paraná – SEAP e/ou outros órgãos ou entidades da administração pública, com certificado de cadastro em vigência na data limite estabelecida para o recebimento das propostas (envelopes nº 1 e nº 2), ou
- 2) Empresas que preencham as condições exigidas para o cadastramento nos termos do art. 22, § 2º da Lei nº 8.666/93.

08.2 Está impedido(a) de participar da licitação:

- 1) o autor do projeto básico ou executivo da obra;
- 2) empresa ou consórcio de empresas responsável pela elaboração do projeto básico ou executivo da obra, ou da qual o autor do projeto seja dirigente, gerente, acionista ou detentor de mais de 5% (*cinco por cento*) do capital com direito a voto, controlador, responsável técnico ou subcontratado;
- 3) empresa(s) que estiver cumprindo penalidade de suspensão temporária aplicada por esta Administração Pública Municipal;
- 4) empresa que tenha sido declarada inidônea por qualquer ente Federativo;
- 5) empresa cujo socio majoritário tenha sido condenado por improbidade administrativa;
- 6) servidor ou dirigente vinculado ao licitador.

08.3 Empresa que faz parte de um mesmo grupo econômico ou financeiro pode apresentar somente uma única proposta, sob pena de rejeição de todas.

08.4 SUBCONTRATAÇÃO

08.4.1 A contratada não poderá ceder o Contrato, a nenhuma pessoa física ou jurídica, sem autorização prévia, por escrito, do contratante.

08.4.1.1 A subcontratação parcial do objeto, será permitida até o limite de 10% (dez por cento) do valor total do contrato, nas seguintes condições:

08.4.1.1.1 Autorização prévia por escrito do contratante, a quem incumbe aferir as condições de habilitação jurídica, regularidade fiscal e trabalhista da subcontratada, bem como, os requisitos de qualificação técnica, quando exigidos no edital;

08.4.1.2 Em qualquer hipótese de subcontratação, permanece a responsabilidade integral da contratada pela perfeita execução contratual, cabendo-lhe realizar a supervisão e coordenação das atividades da subcontratada, bem como responder perante o contratante pelo rigoroso cumprimento das obrigações contratuais correspondentes ao objeto da subcontratação.

08.4.1.3 Se a contratada ceder o presente Contrato a uma ou mais pessoas físicas ou jurídicas sem autorização prévia e por escrito do contratante, deverá obrigatoriamente reassumir a execução da obra, no prazo máximo de 15 (quinze) dias, da data da notificação ou aplicação da multa, sem prejuízo de outras sanções contratuais, inclusive rescisão do contrato.

08.4.1.4 É vedada a subcontratação total do objeto licitado.

08.4.1.4.1 Autorização prévia por escrito do contratante, a quem incumbe aferir as condições de habilitação jurídica, regularidade fiscal e trabalhista da subcontratada, bem como, os requisitos de qualificação técnica.

09. APRESENTAÇÃO E ENTREGA DAS PROPOSTAS

09.1 A proponente arcará com todos os custos relativos à elaboração e submissão de sua proposta. O licitador não será responsável direta ou indiretamente por nenhum desses custos, independentemente do desenvolvimento do processo licitatório.

09.2 A proponente deverá entregar à Comissão de Licitação no local, data e hora fixados neste edital, os envelopes:

- a) ENVELOPE Nº 1 - HABILITAÇÃO PRELIMINAR;
- b) ENVELOPE Nº 2 - PROPOSTA DE PREÇOS.

Os envelopes deverão ser entregues fechados e inviolados, contendo em sua parte externa e frontal os dizeres:

RAZÃO SOCIAL
TOMADA DE PREÇOS Nº __.20__
ENVELOPE Nº 1 – HABILITAÇÃO PRELIMINAR
DATA: __ / __ /20__

RAZÃO SOCIAL
TOMADA DE PREÇOS Nº __.20__
ENVELOPE Nº 2 – PROPOSTA DE PREÇOS
DATA: __ / __ /20__

09.3 A proposta (*envelopes nº01 e nº02*) poderá ser entregue diretamente pela proponente à Comissão de Licitação ou enviada pelo correio ou outro serviço de entrega. Entretanto, a Comissão de Licitação não será responsável por qualquer perda de proposta (*envelopes nº01 e nº02*) enviada pelo correio ou outro serviço de entrega, ou pelo atraso na entrega da mesma.

09.4 A proposta, os demais documentos, bem como toda a correspondência trocada entre a proponente e o licitador deverão ser escritos em língua portuguesa. Documentos de apoio, como ilustrações, catálogos, folhetos e outros similares, podem ser versados em outro idioma desde que acompanhados de tradução (por tradutor juramentado) para o idioma português.

09.5 No horário estabelecido neste edital e aberto o primeiro envelope, nenhuma outra(s) proposta(s) (*envelopes nº01 e nº02*) será(ão) recebida(s).

10. HABILITAÇÃO PRELIMINAR - ENVELOPE Nº 1

10.1 Os documentos necessários à habilitação poderão ser apresentados em original, cópia autenticada (em tabelião de notas ou pela Comissão de Licitação na sessão de recebimento das propostas em confronto com o original), ou publicação em órgão de imprensa e deverão estar com prazo de validade em vigor. **Poderão, também, ser apresentados em cópia simples, sendo que, em caso de dúvida quanto à veracidade das informações apresentadas, o órgão condutor do certame deverá promover as diligências necessárias para esclarecer ou complementar a instrução do processo.** Quando o prazo de validade não estiver expresso no documento, o mesmo será aceito desde que a data de emissão não seja anterior a 60 (*sessenta*) dias da data limite para o recebimento das propostas, exceto para o documento referente aos itens 10.2, 1 “d”, “e” e “f”, 3 “d”, “f” e “g”, 4 “b” e “d”. As folhas deverão, preferencialmente, estar numeradas em ordem crescente e rubricadas pela proponente.

10.2 Deverão estar inseridos no envelope nº 01:

1) Quanto à Habilitação Jurídica:

a) certificado de cadastro em vigência, conforme item 08.1;

b) declaração, sob penas da lei, que não mantém em seu quadro de pessoal menores em horário noturno de trabalho ou em serviços perigosos ou insalubres, não mantendo, ainda, em qualquer trabalho, menores de 16 (dezesseis) anos, salvo na condição de aprendiz, a partir de 14 (quatorze) anos (*Modelo nº 13*).

c) declaração de compromisso de utilização de produtos e subprodutos de madeira de origem exótica, ou de origem nativa de procedência legal e de Gerenciamento de Resíduos da Construção Civil (*Modelo nº 10*).

d) declaração de microempresa (*ME*), empresa de pequeno porte (*EPP*) ou equiparadas para os fins da Lei Complementar Federal n.º 123/2006, (*Modelo nº 12*), **quando for o caso.**

e) prova de inscrição da proponente no Cadastro Nacional de Pessoa Jurídica do Ministério da Fazenda (CNPJ).

f) registro comercial, RG e CPF no caso de empresário individual.

g) ato constitutivo, estatuto ou contrato social em vigor, inclusive a última alteração contratual, devidamente registrada, em se tratando de sociedades empresariais, no caso de sociedades por ações acompanhado de documento de eleição dos seus administradores.

OBS: os documentos podem ser substituídos por certidão simplificada da Junta Comercial, desde que constem os nomes dos representantes legais do licitante e o ramo de atividade, com data de expedição não superior a 06 (seis) meses.

2) Quanto à Regularidade Fiscal e Trabalhista:

2.1) prova de regularidade com as fazendas públicas:

a) federal mediante a apresentação de certidão conjunta negativa de débitos relativos a tributos federais e dívida ativa da União.;

b) estadual mediante a apresentação de certidão de regularidade fiscal e a certidão negativa de dívida ativa de tributos estaduais emitida pela respectiva Secretaria de Estado da Fazenda do Estado da sede da empresa;

c) municipal mediante a apresentação de certidão negativa emitida pela respectiva Secretaria de Fazenda da sede da empresa;

OBS.: No caso em que a certidão negativa de débito de tributos/regularidade fiscal e a certidão negativa de dívida ativa forem unificadas, este documento único poderá ser apresentado;

2.2) prova de regularidade de débito expedida pelo INSS (CND) e prova de situação regular perante o Fundo de Garantia por Tempo de Serviço - FGTS (CRS);

2.3) prova de inexistência de débitos inadimplidos perante a Justiça do Trabalho – Certidão Negativa de Débitos Trabalhistas – CNDT;

OBS: No caso de a proponente pretender executar o contrato por meio de filial, deverão ser apresentados todos os documentos acima, tanto da matriz quanto da filial.

3) Quanto à Qualificação Técnica:

a) prova de registro no Conselho Regional de Engenharia e Agronomia – CREA e/ou Conselho de Arquitetura e Urbanismo – CAU;

b) declaração de recebimento de documentos (*Modelo nº 02*);

c) atestado de visita (*Modelo nº 03*), expedido pelo licitador. A proponente, por meio de representante devidamente habilitado junto ao CREA/CAU, quando da visita ao local da obra deve obter, por sua exclusiva responsabilidade, toda a informação necessária para o preparo de sua proposta. A visita ao local deverá ser agendada pelo telefone (43)3554-1212 data limite para o agendamento 15/12/2023, ou declaração formal (*Modelo nº 03.1*) assinada pelo responsável técnico da proponente, sob as penalidades da lei, de que tem pleno conhecimento das condições e peculiaridades inerentes à natureza dos trabalhos, assumindo total responsabilidade por esse fato e informando que não o utilizará para quaisquer questionamentos futuros que ensejem avenças técnicas ou financeiras com a contratante

d) atestado(s) e/ou declaração(s) **em nome da proponente**, expedido(s) por pessoa jurídica de direito público ou privado, de execução de, no mínimo, uma obra de semelhante complexidade tecnológica e operacional equivalente ou superior às solicitadas no item 04.2, em quantidade igual ou superior conforme definido a seguir:

DESCRIÇÃO SERVIÇO	QUANTIDADE MÍNIMA
Construção de Praça	307,00 m ²

Obs.: Para atendimento das quantidades mínimas acima, a quantidade de cada um dos serviços deverá ser atendida, sendo permitida a soma de atestados ou declarações.

e) declaração de responsabilidade técnica, indicando o responsável técnico pela execução da obra (*Modelo nº 04*) até o seu recebimento definitivo pelo licitador;

f) a declaração acima exigida deverá ser acompanhada de “Certificado de Acervo Técnico Profissional – CAT” do responsável (*eis*) técnico (*s*) indicado (*s*), emitido (*s*) pelo “Conselho Regional de Engenharia e Agronomia – CREA e/ou Conselho de Arquitetura e Urbanismo – CAU”, de execução de, no mínimo, uma obra de semelhante complexidade tecnológica e operacional equivalente ou superior à solicitada no item 04.2;

g) comprovação de vínculo, por meio de registro em carteira e ficha de registro ou contrato de prestação de serviços, entre o responsável técnico pela execução da obra e a proponente. Para dirigente ou sócio de empresa, tal comprovação poderá ser feita por meio da cópia da ata da assembleia de sua investidura no cargo ou contrato social;

g.1) poderá demonstrar a capacidade técnico-profissional, por meio de contrato de prestação de serviços, sem vínculo trabalhista e regido pela legislação civil comum, com profissional em condições de desempenhar seus serviços quando da execução de um eventual contrato;

h) relação de disponibilidade de veículos, máquinas e equipamentos a serem disponibilizados para a execução da (*s*) obra (*i*), conforme Anexo I, caso não conste a relação mínima neste anexo, a proponente deverá apresentar sua relação de veículos, máquinas e equipamentos conforme análise do projeto, constando o nome, n.º do RG, assinatura do responsável legal e nome, número do registro no CREA/CAU e assinatura do responsável técnico indicado, com declaração expressa de sua disponibilidade durante a execução, sob pena de inabilitação (*Modelo n.º 15*);

i) cronograma de utilização de veículos, máquinas e equipamentos (*Modelo nº 16*), devidamente preenchido, com base na relação de disponibilidade do item anterior, constando nome, nº RG e assinatura do responsável legal pela empresa e nome, número do registro no CREA/CAU e assinatura do responsável técnico indicado;

4) Quanto à Qualificação Econômica Financeira:

a) prova de capacidade financeira conforme *modelo nº 05*, apresentando as demonstrações contábeis do último exercício social. Deverão ser apresentados os índices de:

- Liquidez geral (*LG*); liquidez corrente (*LC*); e Solvência Geral (*SG*),

tais índices serão calculados como se segue:

$$LG = (AC + RLP) / (PC + ELP)$$

$$LC = (AC / PC)$$

$$SG = (AC + AP + RLP) / (PC + ELP)$$

sendo:

AC - ativo circulante

PC - passivo circulante

AP - ativo permanente

RLP - realizável a longo prazo

ELP - exigível a longo prazo

Os índices deverão ser apresentados com 2 (duas) casas decimais, desprezando-se as demais, obedecendo-se os limites previstos no item 05;

b) demonstrações financeiras do último exercício social (balanço patrimonial anual com demonstrações contábeis de resultados), já exigível. O balanço patrimonial anual com as demonstrações contábeis, devidamente assinado por contabilista registrado no Conselho Regional de Contabilidade e o representante legal da empresa, deverá vir acompanhado dos termos de abertura e de encerramento do Livro Diário, devidamente registrados e assinados. O balanço das sociedades anônimas ou por ações deverá ser apresentado em publicação no Diário Oficial. O (s) mesmo (s) deverá (ão) ser assinado (s) por profissional da contabilidade registrado no Conselho Regional de Contabilidade.

b.1) Quando a data da abertura do certame for superior ao dia 30 de abril do presente ano, somente será aceito o balanço do ano anterior.

b.2) Em caso de empresa que ainda não possua balanço patrimonial e demonstrações contábeis já exigíveis, por serem recém constituídas, apresentação de cópia do Balanço de Abertura, devidamente registrado na Junta Comercial ou cópia do Livro Diário contendo o Balanço de Abertura, inclusive com os termos de Abertura e de Encerramento, devidamente registrados na Junta Comercial da sede ou domicílio da Licitante.

c) certidão negativa de Falência expedida pelo distribuidor da sede da pessoa jurídica ou negativa de execução patrimonial expedida no domicílio da pessoa física, dentro do prazo de validade;

d) comprovação do Patrimônio líquido de valor igual ou superior ao estabelecido no **item 04.1**;

OBS: o valor do Patrimônio líquido poderá ser atualizado pela proponente, para a data limite estabelecida para o recebimento das propostas (envelopes nº1 e nº 2), por meio de índices oficiais específicos para o caso;

e) declaração de que concorda com todas as condições estabelecidas no presente edital e documentos pertinentes, bem como, de inexistência de fatos supervenientes impeditivos da habilitação (*Modelo nº 06*), em anexo.

10.3 É vedada, sob pena de inabilitação, a indicação de um mesmo responsável técnico ou utilização de seu acervo técnico por mais de uma proponente.

10.4 O responsável técnico só poderá ser substituído se atendido o item 10.2, subitem 3, alíneas “e”, “f” e “g”, com expressa autorização do licitador.

11. PROPOSTA DE PREÇOS - ENVELOPE Nº 2

11.1 Deverá ser apresentado um envelope nº2, devidamente fechado e inviolado, contendo os documentos abaixo relacionados, em uma via original. As folhas deverão ser, preferivelmente, numeradas em ordem crescente e rubricadas por elemento credenciado da proponente.

1) Carta-proposta de Preços (*Modelo nº 07*), digitada ou impressa sem rasura e entrelinhas. Cada proponente deverá apresentar somente uma única carta-proposta de preços que deverá conter:

- a) razão social, CPNJ, endereço, telefone, e-mail, etc;
- b) data;
- c) preço global do objeto em moeda brasileira corrente, grafado em algarismos e por extenso;
- d) prazo de execução do objeto em dias;
- e) prazo de validade da proposta (*mínimo de 60 dias*), contados a partir da data limite estabelecida para o recebimento das propostas (*envelopes n.º 1 e n.º 2*) pela Comissão de Licitação.
- f) nome do titular ou do representante legalmente constituído com respectiva assinatura;

OBS: Em casos excepcionais, previamente à expiração do prazo original de validade da proposta, o licitador poderá solicitar às proponentes uma prorrogação específica no prazo de validade. A solicitação e as respostas deverão ser formuladas por escrito. No caso de a proponente recusar-se a estender o prazo de validade da proposta, sua proposta será rejeitada. Caso a proponente concorde com a dilação do prazo solicitado, não será permitido modificar a proposta, nem ser motivo para arguir futuramente qualquer alteração de preços.

2) Planilha de Serviços, impressa sem rasura e entrelinhas, deverá ser preenchida conforme (*Modelo nº 08*), com nome do titular ou do representante legalmente constituído com

respectiva assinatura, conforme item 07.3. O licitante deverá apresentar a planilha obrigatoriamente contendo as quantidades e a descrição completa de todos os itens na forma constante na planilha de serviços, sob pena de desclassificação

3) Cronograma Físico-Financeiro (*Modelo n° 09*), devidamente preenchido constando o nome, número do registro no CREA/CAU e assinatura do responsável técnico indicado e o nome, número do RG e assinatura do responsável legal pela empresa.

4) Declaração de conhecimento de práticas proibidas. (Anexo VI)

12. DISPOSIÇÕES REFERENTES À PROPOSTA DE PREÇOS

12.1 A apresentação da proposta de preços na licitação será considerada como evidência de que a proponente examinou completamente os projetos, as especificações e demais documentos, que os comparou entre si, que obteve as informações necessárias sobre qualquer ponto duvidoso e que os documentos da licitação lhe permitiram preparar uma proposta de preços completa e satisfatória.

12.2 Os serviços deverão ser relacionados na planilha de Serviços (*Modelo n° 08*), na coluna “DISCRIMINAÇÃO DOS SERVIÇOS”.

12.3 As quantidades deverão ser relacionadas na Planilha de Serviços (*Modelo n° 08*), na coluna “QUANTIDADES”.

12.4 Os preços unitários propostos deverão ser relacionados na Planilha de Serviços (*Modelo n° 08*), na coluna “PREÇO UNITÁRIO”, e deverão ser apresentados para cada serviço, de conformidade com o projeto, as especificações e as demais peças fornecidas pelo licitador.

12.5 Deverão estar incluídos nos preços unitários: materiais, equipamentos, aparelhos, ferramentas, instrumentos, materiais de consumo, mão-de-obra, dissídios coletivos, seguros em geral, encargos de legislação social, trabalhista, previdenciária, infortúnio do trabalho, hospedagem, locomoções, tributos, administração, lucro e quaisquer outras despesas necessárias não especificadas neste Edital, mas julgadas essenciais à execução da obra.

12.6 Os preços parciais deverão ser relacionados na Planilha de Serviços (*Modelo n° 08*), na coluna “PREÇO PARCIAL” e será obtido pela multiplicação da quantidade pelo preço unitário.

12.7 Os preços subtotais deverão ser relacionados na Planilha de Serviços (*Modelo n° 08*) na coluna “PREÇO SUBTOTAL” e serão a soma dos preços parciais de cada grande item da planilha de serviços.

12.8 O preço total deverá ser relacionado na Planilha de Serviços (*Modelo n° 08*) na coluna “PREÇO TOTAL” e será a soma dos preços subtotais de cada grande item da planilha de serviços.

12.9 Fica entendido que os projetos, as peças gráficas, as especificações técnicas, memoriais e todos os documentos são complementares entre si, de modo que qualquer detalhe, que se mencione em um e se omita em outro será considerado especificado e válido.

12.10 Será adotado o pagamento proporcional nos valores pertinentes à administração local, **quando previstos na planilha de serviços**, relativamente ao andamento físico do objeto contratual, nos termos definidos no Projeto Básico e no respectivo cronograma. Não será permitido o pagamento fixo mensal relativo à administração local.

13. RECEPÇÃO E ABERTURA DAS PROPOSTAS

13.1 No local, dia e hora fixados neste edital, a Comissão de Licitação receberá os envelopes n.º 1 e n.º 2, fechados e inviolados, de cada proponente. Rubricará, juntamente com os representantes que assim o desejarem, o **envelope n.º 2** que contém as propostas de preços e procederá à abertura dos **envelopes n.º 1** que contém a documentação de habilitação que será submetida ao exame da Comissão de Licitação e das proponentes interessadas.

13.2 Juntamente com o recebimento dos envelopes n.º 1 e n.º 2 o representante da proponente, se não for membro integrante da diretoria e querendo participar ativamente (*com poderes legais para representar a proponente*) da sessão, deverá apresentar à Comissão de Licitação a credencial (*Modelo nº 01*) com firma reconhecida, ou por meio de procuração passada em cartório. **A credencial é documento avulso e não deve estar inserida em nenhum dos envelopes.**

13.3 Uma mesma pessoa não poderá representar mais de uma proponente.

13.4 Em nenhuma hipótese será concedido prazo para apresentação ou substituição de documentos exigidos e não inseridos nos **envelopes n.º 1 e n.º 2**, ressalvados os erros e omissões sanáveis. No entanto, é facultado à Comissão de Licitação realizar diligências destinadas a esclarecer a instrução do processo licitatório em qualquer fase da licitação, solicitar informações ou esclarecimentos complementares que julgar necessários, bem como, solicitar o original de documento da proponente, devendo a mesma apresentá-lo num prazo máximo de 48 (*quarenta e oito*) horas, a partir do recebimento da solicitação.

13.5 Após a rubrica dos documentos, a Comissão de Licitação oportunizará aos representantes presentes a possibilidade de analisar a documentação de habilitação dos demais proponentes, que poderão impugnar, por escrito, algum documento apresentado em desacordo com o edital. Não havendo manifestação por parte dos proponentes a Comissão encerrará a sessão informando que o resultado do julgamento da habilitação será encaminhado aos interessados pelos meios usuais de comunicação (*edital, e-mail e publicação na imprensa oficial*).

13.6 Será lavrada ata circunstanciada da sessão, que registrará as impugnações, observações e demais ocorrências, e será assinada pela Comissão de Licitação e pelas proponentes presentes que assim o desejarem.

13.7 Será inabilitada a proponente que deixar de apresentar qualquer documento exigido, exceto o do **item 13.2**, desde que a informação que nele deveria estar contida, certificada ou

atestada não puder ser suprida por outro documento apresentado ou estar disponível em site oficial. Não serão aceitos protocolos em substituição a documentos.

13.8 A ausência de assinatura em documento emitido pela proponente poderá ser suprida se o representante estiver presente na sessão e possuir poderes para ratificar o ato, devendo tal fato ser registrado em ata.

13.9 Serão aceitas as certidões em original, cópia autenticada ou obtidas pela Internet, dentro do prazo de validade, sujeitando-as às verificações caso necessário. No caso de divergência entre os dados constantes da certidão apresentada e os dados constantes da verificação, prevalecerá esta.

13.10 Se todas as proponentes forem inabilitadas a Comissão de Licitação poderá fixar o prazo de 8 (oito) dias úteis para apresentação de nova documentação.

13.11 A partir da divulgação do resultado do julgamento as proponentes terão o prazo de 05 (cinco) dias úteis para interposição de recurso, se assim o desejarem, observando-se o disposto no Art. nº 109 da Lei Federal nº 8.666/93 e suas alterações. Não havendo recursos, ou definitivamente julgados, a Comissão comunicará às proponentes a data da sessão de abertura dos **envelopes nº 2**, por meio dos meios usuais de comunicação (*editais, e-mail, publicação na imprensa oficial*).

13.12 Caso a Comissão de Licitação conclua o exame dos documentos de habilitação na própria sessão, anunciará o respectivo resultado. Se todas as participantes renunciarem ao prazo para interposição de recurso, quanto à fase de habilitação preliminar, mediante manifestação expressa a constar na respectiva ata que deverá ser assinada por todos, a Comissão de Licitação devolverá, mediante recibo ou protocolo, às proponentes inabilitadas, os respectivos envelopes nº 2. Ato contínuo, proceder-se-á a abertura dos envelopes das proponentes habilitadas.

14. ABERTURA DO ENVELOPE Nº 2 - PROPOSTA DE PREÇOS

14.1 Na data fixada para a sessão de abertura dos **envelopes nº 2**, a Comissão de Licitação devolverá à proponente não habilitada o respectivo **envelope nº 2**, fechado e inviolado. Caso a proponente não habilitada não se fizer representar neste ato, o envelope será devolvido pelos meios convencionais, após a homologação da licitação.

14.2 A Comissão de Licitação procederá à abertura dos **envelopes nº 2** das proponentes habilitadas, examinará a documentação apresentada, lendo em voz alta o nome da proponente, o objeto, o preço global, o prazo de execução e o prazo de validade de cada proposta. Os documentos serão rubricados pela Comissão de Licitação e pelos representantes das proponentes presentes.

14.3 Da reunião de abertura dos **envelopes nº 2** será lavrada ata circunstanciada que será assinada pela Comissão de Licitação e representantes das empresas proponentes presentes.

14.4 O critério a ser utilizado no julgamento das propostas será o menor preço global analisado, desde que cumprido o exigido no edital. A Comissão de Licitação poderá relevar, numa proposta, qualquer informalidade, não harmonização ou irregularidade de natureza secundária, formal que não constituam um desvio significativo, desde que não prejudique ou afete a classificação relativa de qualquer outra proponente.

14.5 A ausência de assinatura na proposta, planilha ou cronograma físico-financeiro poderá ser suprida se o representante estiver presente na sessão e possuir poderes para ratificar o ato, devendo tal fato ser registrado em ata.

14.6 A Comissão de Licitação fará a conferência da proposta de preços, planilha de serviços e cronograma físico-financeiro. Constatado erro aritmético ou de anotação no preenchimento serão efetuadas as devidas correções.

14.7 No caso de haver divergência entre o preço grafado em algarismos e o grafado por extenso, prevalecerá o último, a menos que, na opinião da Comissão de Licitação, exista um erro grosseiro e óbvio, ou, ainda, na omissão de um desses valores (algarismo ou extenso) a proposta será válida desde que não haja dúvidas sobre o preço apresentado.

14.08 Se existir diferença entre a quantidade proposta e a exigida no edital, prevalecerá esta.

14.09 Se existir erro aritmético na multiplicação da quantidade pelo preço unitário, o preço unitário prevalecerá, a não ser que, na opinião da Comissão de Licitação, exista um erro grosseiro e óbvio no preço unitário. Neste caso, o preço parcial cotado prevalecerá e o preço unitário será corrigido.

14.10 Nos casos em que houver diferença entre o preço global indicado na planilha de serviços e o preço global analisado, prevalecerá este.

14.11 Se o valor de um grande item (**item 04.3**) ultrapassar o percentual máximo admissível estabelecido, a diferença entre o valor proposto pela proponente e o máximo admissível será remanejado para a última parcela do cronograma físico-financeiro.

14.12 A Comissão de Licitação fará a conferência do cronograma físico-financeiro e procederá a correção se constatado erro, desequilíbrio físico-financeiro e/ou a necessidade de ajuste face o contido no **item 04.3**. A simples correção de erro, desequilíbrio físico-financeiro e/ou de ajuste não acarretará a desclassificação da mesma.

14.13 O cronograma físico-financeiro corrigido deverá ser aceito expressamente pela proponente. Caso rejeite a correção, a sua proposta será desclassificada.

14.14 Será desclassificada a proposta:

- a) elaborada em desacordo com o presente edital;
- b) cujo valor global analisado for superior ao estabelecido no **item 04.1**;
- c) que proponha qualquer oferta de vantagens não previstas no edital;
- d) que apresentar preços ou vantagens baseadas nas ofertas das demais proponentes;

- e) que apresente preços unitários simbólicos, irrisórios ou de valor zero;
- f) que não aceite correção do cronograma físico-financeiro;
- g) que venha a ser considerada inexecutável pela Comissão de Licitação, após procedimento para apurar a viabilidade técnica e econômica do preço global proposto, quando for razoável concluir que a proponente não é capaz de executar o Contrato ao preço de sua oferta.

14.15 Consideram-se inexecutáveis as propostas cujos preços globais analisados sejam inferiores a 70% (setenta por cento) do menor dos seguintes valores:

- a) média aritmética dos preços globais analisados, das propostas superiores a 50% (cinquenta por cento) do preço orçado pelo licitador, ou
- b) preço global orçado pelo licitador.

14.16 A proponente deverá estar apta, quando solicitada pela Comissão de Licitação, a apresentar uma detalhada composição de preços unitários que demonstrem a viabilidade técnica e econômica do preço global proposto para a obra. A composição de preço deverá ser entregue por escrito ao presidente da Comissão de Licitação, no prazo a ser fixado pela mesma, após o recebimento da solicitação. A não apresentação da composição detalhada dos preços unitários será considerada como prova da inexecutabilidade da proposta de preço.

14.17 Da proponente vencedora, cujo preço global analisado for inferior a 80% (oitenta por cento) do menor preço a que se referem as alíneas “a” e “b” do item 14.15, será exigida, para assinatura do contrato, prestação de garantia adicional igual à diferença entre o valor resultante do item 14.15 e o preço global analisado.

14.18. Se todas as propostas de preços forem desclassificadas, a Comissão de Licitação poderá fixar o prazo de 8 (oito) dias úteis para apresentação de nova proposta de preços.

14.19 Ocorrendo empate no preço global analisado entre duas ou mais propostas de preços, a Comissão de Licitação procederá ao sorteio em sessão pública, para se conhecer a ordem de classificação, desde que não ocorra o disposto no item 15.

14.20 A classificação das propostas será comunicada às proponentes através dos meios usuais de comunicação (*editais, e-mail e publicação na imprensa oficial*). A partir da divulgação do resultado do julgamento as proponentes terão o prazo de 05 (cinco) dias úteis para interposição de recurso, se assim o desejarem, observando-se o disposto no Art. nº 109 da Lei Federal nº 8.666/1993 e suas alterações.

14.21 Não havendo recursos, ou definitivamente julgados, será declarado o vencedor.

15. DA COMPROVAÇÃO DA REGULARIDADE FISCAL E DO DIREITO DE PREFERÊNCIA DAS MICROEMPRESA (ME), EMPRESA DE PEQUENO PORTE (EPP) OU EQUIPARADAS

15.1 As Microempresas, Empresa de Pequeno Porte ou Equiparadas deverão apresentar toda a documentação exigida para efeito de comprovação de sua regularidade fiscal e trabalhista (*item 10.2, 2.1 “a” e “b”*), mesmo que apresente alguma restrição.

15.2 Será assegurado, como critério de desempate, a preferência de contratação para as ME, EPP ou EQUIPARADAS.

15.3 Considerar-se-á empate quando as propostas apresentadas por microempresa, empresas de pequeno porte ou equiparadas sejam iguais ou até 10% (*dez por cento*) superiores à proposta de menor preço classificada, desde que esta não tenha sido apresentada por outra ME, EPP ou EQUIPARADAS.

15.4 Ocorrendo o empate acima descrito, a ME, EPP ou EQUIPARADAS melhor classificada poderá apresentar nova proposta de preço inferior à menor proposta classificada, na própria sessão se presente o representante com poder para ofertar nova proposta ou no prazo de 24 horas se não estiver presente. Uma vez apresentada nova proposta em valor inferior será considerada vencedora do certame e adjudicado o objeto em seu favor.

15.5 No caso de ME, EPP ou EQUIPARADAS ser declarada vencedora do certame e havendo alguma restrição na comprovação de sua regularidade fiscal e trabalhista, ser-lhe-á concedido prazo de 05 (cinco) dias úteis, prorrogáveis por igual período a critério do licitador, para a regularização da restrição e emissão de eventuais certidões negativas ou positivas com efeitos de negativa.

15.6 As certidões deverão ser entregues à Comissão de Licitação dentro do prazo acima, para efeito de posterior assinatura de contrato, sob pena de decair o direito à contratação da proponente e aplicação das sanções previstas no Art. 81 c/c Art. 87 da Lei Federal n.º 8.666/1993.

15.7 Após a entrega das certidões e análise quanto à regularidade fiscal e trabalhista da proponente, a Comissão de Licitação decidirá quanto à habilitação final da mesma, que será comunicada às proponentes por meio dos meios usuais de comunicação (*editais, e-mail e publicação na imprensa oficial*). A partir da divulgação do resultado do julgamento as proponentes terão o prazo de 05 (*cinco*) dias úteis para interposição de recurso, se assim o desejarem, observando-se o disposto no Art. 109 da Lei Federal n.º 8.666/1993.

15.8 Caso a proponente vencedora não apresente os documentos exigidos no item 15.6, ou não ocorrendo a contratação ou a apresentação de nova proposta de preços pela ME, EPP ou EQUIPARADAS melhor classificada, serão convocadas as ME, EPP ou EQUIPARADAS remanescentes que se enquadrem na hipótese do **item 15.4**, segundo a ordem de classificação.

15.9 Na hipótese de não contratação de ME, EPP ou EQUIPARADAS, nos termos dos itens anteriores, o objeto será adjudicado em favor da proposta de menor preço originalmente vencedora do certame.

15.10 A falsidade de declaração prestada (Modelo nº 12) objetivando os benefícios instituídos à Microempresa e Empresa de Pequeno Porte caracteriza o crime de que trata o artigo 299 do Código Penal, sem prejuízo de enquadramento em outras figuras penais, bem como sujeitara a pessoa jurídica à sanção de impedimento de participar de licitações e de ser contratada por qualquer órgão ou entidade da Administração Pública pelo prazo de até cinco anos.

16. ADJUDICAÇÃO E CONTRATAÇÃO

16.1 A execução da obra dar-se-á mediante termo de Contrato de Empreitada, a ser firmado entre o licitador e a proponente vencedora da licitação, após análise desta licitação pelo PARANACIDADE.

16.2 A proponente vencedora será convocada para assinar o termo de Contrato de Empreitada (Modelo nº 14), dentro do prazo máximo de 5 (*cinco*) dias úteis, sob pena de decair do direito de contratação e sujeitando-se às penalidades previstas em lei.

16.3 A proponente vencedora deverá apresentar para celebração do contrato, quitação de débito junto ao Conselho Regional de Engenharia e Agronomia – CREA e/ou Conselho de Arquitetura e Urbanismo – CAU, ou visto, quando a empresa não tiver sede no Estado do Paraná.

17. GARANTIA DE EXECUÇÃO E ADICIONAL

17.1 A proponente vencedora, deverá apresentar na assinatura do termo de Contrato de Empreitada, a formalização da garantia de execução e da garantia adicional, se houver, que servirá de garantia à fiel observância das obrigações contratuais.

17.2 O valor da garantia de execução será obtido pela aplicação de 5% (*cinco por cento*) sobre o valor contratual, acrescido da garantia adicional se houver (**subitem 14.17**).

17.3 O recolhimento da garantia de execução e da garantia adicional, se houver, deverá ser efetuada nos termos do Art. 56, § 1º, I, II e III da Lei Federal nº 8.666/93.

17.4 Qualquer majoração do valor contratual obrigará a contratada a depositar, nas mesmas modalidades do item anterior, valor correspondente a 5% (*cinco por cento*) do valor da alteração. No caso de redução do valor contratual, poderá a contratada ajustar o valor da garantia de execução, se assim o desejar. No caso de prorrogação dos prazos contratuais, as garantias deverão ser devidamente prorrogadas.

17.5 A contratada perderá a garantia de execução e a garantia adicional, se houver, quando:

- a) da inadimplência das obrigações e/ou rescisão unilateral do Contrato de Empreitada;
- b) quando do não recebimento provisório e definitivo e/ou não aceitação da obra pelo licitador.

17.6 A devolução da garantia de execução ou o valor que dela restar, dar-se-á por requerimento mediante a apresentação de:

- a) termo de recebimento definitivo;
- b) certidão negativa de débitos expedida pelo INSS, referente ao objeto contratado concluído;

c) comprovantes, nos casos previstos, de ligações definitivas de água e/ou energia elétrica. As despesas referentes ao consumo de água e energia, durante a execução do objeto, são de inteira responsabilidade da contratada.

18. PRAZOS

18.1 Na contagem dos prazos previstos neste edital, excluir-se-á o dia da publicação/notificação/convocação e incluir-se-á o dia do vencimento. Só se iniciam ou vencem os prazos referidos neste edital em dia de expediente no licitador.

18.2 O prazo máximo para o início dos serviços é de 21 (vinte e um) dias, **contados a partir da data da assinatura citada no extrato do contrato publicado no diário oficial.**

18.3 O **prazo para início da execução do objeto será contado da data da assinatura citada no extrato do contrato publicado no Diário Oficial.**

18.4 O prazo de execução da obra poderá ser alterado nos casos especificados na Cláusula Quarta da minuta do Contrato de Empreitada.

19. DA FISCALIZAÇÃO, TESTES, REUNIÕES DE GERENCIAMENTO, COMUNICAÇÃO

19.1 A fiscalização, testes, reuniões de gerenciamento, comunicação está disciplinada na Cláusula Décima da minuta do Contrato de Empreitada.

20. SEGURANÇA E MEDICINA DO TRABALHO

20.1 A segurança e medicina do trabalho está disciplinada na Cláusula Décima Quarta da minuta do Contrato de Empreitada.

21. PLACAS DE OBRA

21.1 O fornecimento e instalação das placas de obra está disciplinada na Cláusula Sexta da minuta do Contrato de Empreitada, modelo anexo.

22. PAGAMENTO

22.1 O pagamento dos serviços será efetuado em moeda brasileira corrente, até 05 (cinco) dias úteis, após recepção do recurso financeiro pelo município, e a apresentação correta de cada fatura dos serviços executados e documentos pertinentes, devidamente protocolados, desde que cumpridas às cláusulas contratuais e obedecidas às condições para liberação das parcelas.

22.2 O faturamento deverá ser protocolado, em 01 (uma) via, no protocolo geral na sede do licitador e deverá ser apresentado, conforme segue, de modo a padronizar condições e forma de apresentação:

a) nota fiscal/fatura, com discriminação resumida dos serviços executados, número da licitação, número do contrato, discriminação dos impostos e encargos que serão retidos pelo município e incidentes sobre o objeto contratado, e outros dados que julgar convenientes, não apresentar rasura e/ou entrelinhas e ser certificada pelo Responsável Técnico;

b) cópia da guia de recolhimento da Previdência Social – GPS do(s) mês(es) de execução por obra(s), devidamente quitada(s), de conformidade com o relatório do SEFIP/GFIP com as folhas detalhadas e resumidas da obra contratada, bem como comprovante(s) de transmissão do(s) arquivo(s) para a Caixa Econômica Federal, e cópia(s) da(s) guia(s) de recolhimento do Fundo de Garantia por Tempo de Serviço - FGTS do(s) último(s) recolhimento(s) devido(s), devidamente quitada(s), de conformidade com o demonstrativo de dados referentes ao FGTS/INSS, exclusivo da obra contratada;

OBS: Deverão ser apresentados os comprovantes de recolhimento de INSS e FGTS da obra contratada, devidos em todos os meses, contados entre a data de assinatura do contrato e o primeiro pagamento e entre um pagamento e outro, e não apenas o comprovante do último recolhimento realizado.

c) prova de inexistência de débitos inadimplidos perante a Justiça do Trabalho – Certidão Negativa de Débitos Trabalhistas – CNDT;

d) cópia da folha de pagamento dos empregados da obra contratada.

e) a liberação da primeira parcela fica condicionada à apresentação:

e.1) da ART pela CONTRATADA;

e.2) comprovação de abertura da matrícula CEI/CNO junto à Receita Federal, com os dados conforme contrato;

e.3) da quitação junto ao FGTS/CEF, por meio do CRS.

f) a liberação da última parcela fica condicionada à apresentação:

f.1) da certidão negativa de débitos, expedida pela Receita Federal, referente ao objeto contratado concluído (em caso de obra civil a CND deverá conter a metragem da obra conforme projeto/área de reforma/área de acréscimo/área nova);

f.2) do Termo de Recebimento Provisório;

f.3) de comprovante, nos casos previstos, de ligações definitivas de água e energia elétrica. As despesas referentes ao consumo de água e energia, durante a execução do objeto, são de inteira responsabilidade da CONTRATADA.

g) no mês em que ocorrer entrega de produtos ou subprodutos de madeira, sob pena de não serem medidos e pagos os serviços realizados, e sem prejuízo das penalidades previstas neste Edital, deverão ser entregues os seguintes documentos:

g.1) original (is) ou cópia (s) autenticada (s) da (s) Nota (s) Fiscal (is) de aquisição dos referidos materiais;

g.2) declaração de fornecimento de produtos e subprodutos de madeira de origem exótica ou de origem nativa de procedência legal (*Modelo nº 11*);

g.3) original da primeira via da ATPF – Autorização de Transporte de Produtos Florestais, expedida pelo Instituto Brasileiro de Meio Ambiente e dos Recursos Naturais Renováveis – IBAMA;

g.4) comprovante do Cadastro Técnico Federal do Instituto Brasileiro de Meio Ambiente e dos Recursos Naturais Renováveis – IBAMA, do fornecedor de produtos ou subprodutos de madeira de origem nativa.

23. DO RECEBIMENTO DOS SERVIÇOS

23.1 O recebimento provisório e definitivo da obra está disciplinado na Cláusula Décima Sexta da minuta do Contrato de Empreitada.

24. PENALIDADES

24.1 As penalidades a serem aplicadas por descumprimento contratual estão disciplinadas na Cláusula Décima Nona da minuta do Contrato de Empreitada.

25. RESCISÃO

25.1 O licitador se reserva o direito de rescindir o contrato, independentemente de interpelação judicial, nos casos definidos na Cláusula Vigésima Primeira da minuta de Contrato de Empreitada.

26. DISPOSIÇÕES GERAIS

26.1 O licitador se reserva o direito de revogar ou anular esta licitação, parcial ou totalmente, sem que caiba à proponente o direito de qualquer reclamação ou indenização.

26.2 O licitador poderá declarar a licitação deserta ou fracassada, quando, respectivamente, não ocorrerem proponentes à licitação ou nenhuma das propostas de preços satisfizer o objeto.

26.3 A participação nesta licitação implica a aceitação integral e irrevogável dos termos do edital.

26.4 Durante a fase licitatória a Comissão de Licitação, a seu exclusivo critério, poderá efetuar vistorias nas instalações das proponentes.

26.5 Fica estabelecido que toda e qualquer informação, esclarecimento ou dado fornecidos verbalmente por servidores/empregados do licitador não serão considerados como argumento para impugnações, reclamações ou reivindicações por parte das proponentes.

26.6 As marcas comerciais dos materiais constantes nos projetos, nas especificações técnicas, nos memoriais e nos orçamentos, quando citadas, são protótipos comerciais que servem, exclusivamente, para indicar o tipo de material a empregar. Portanto, serão aceitos materiais com qualidade, característica e tipo equivalentes ou similares.

26.7 Quando qualquer objeto de valor histórico ou valor significativo venha a ser descoberto, em qualquer parte do canteiro de obras e/ou local em que está sendo executado o objeto do presente edital, a Contratada deverá notificar à fiscalização e aguardar instruções sobre os procedimentos a serem seguidos.

26.8 Caso as datas previstas para a realização de sessões na presente licitação sejam declaradas feriado ou ponto facultativo, serão realizadas no primeiro dia útil subsequente.

26.9 Os casos omissos serão resolvidos pela Comissão de Licitação à luz da legislação, da jurisprudência e da doutrina aplicáveis à espécie.

Congonhinhas, 01 de dezembro de 2023.


 Franciele Aparecida da Cruz Silva
 Pregoreira/Agente de Contratação

SFM

MODELO Nº 01
CARTA-CREDENCIAL

Local, __ de __ de 20__

À Comissão de Licitação

Ref.: Edital de Tomada de Preço nº __/____

Prezados Senhores,

O abaixo assinado, (inserir o nome completo), carteira de identidade (inserir o número e órgão emissor), na qualidade de responsável legal pela proponente (inserir nome da proponente), vem, pela presente, informar a V. S^{as} que o senhor (inserir o nome completo), carteira de identidade (inserir onúmero e órgão emissor), é a pessoa designada por nós para acompanhar a sessão de abertura e recebimento da documentação de habilitação e propostas de preços, para assinar as atas e demais documentos, **com poderes específicos para ratificar documentos e renunciar prazos recursais (opcional)** a que se referir à licitação em epígrafe.

Atenciosamente,

(Nome, RG nº e assinatura do responsável legal).

(Nome, RG nº e assinatura do representante legal).

Obs.: firma reconhecida do responsável legal

MODELO Nº 02

DECLARAÇÃO DE RECEBIMENTO DE DOCUMENTOS

Ref.: Edital de Tomada de Preço nº ____/____

O signatário do presente, o senhor (inserir o nome completo), representante legalmente constituído da proponente (inserir o nome da proponente), declara que a mesma recebeu toda a documentação e tomou conhecimento de todas as informações e condições necessárias à execução do objeto da Tomada de Preço supramencionada.

Local, ____ de ____ de 20__.

(Nome, RG nº e assinatura do responsável legal) .

SFMA

MODELO Nº 03

ATESTADO DE VISITA

Ref.: Edital de Tomada de Preço nº ____/____

Declaramos que o Responsável Técnico (inserir o nome completo), CREA/CAU nº (inserir o número) da proponente (inserir o nome da proponente), devidamente credenciado, visitou o local da execução da obra, objeto da Tomada de Preço em epígrafe.

Local, ____ de ____ de 20__.

(Nome, RG nº e assinatura do responsável pelo licitador).

(Nome, nº CREA/CAU, e assinatura do Responsável Técnico habilitado da proponente)

MODELO Nº 03.1

DECLARAÇÃO FORMAL DE DISPENSA

Tomada de preço nº /20

Objeto:

Nome da Empresa:

CNPJ nº:

Endereço:

Fone:

Fax:

E-mail:

O representante técnico da (inserir o nome da proponente) Sr. (a) (*inserir o nome do representante*), devidamente habilitado junto ao CREA/CAU, **DECLARA** que renuncia à Visita Técnica aos locais e/ou instalações do objeto licitado, de que tem pleno conhecimento das condições e peculiaridades inerentes à natureza dos trabalhos, assumindo total responsabilidade por esse fato e informando que não o utilizará para quaisquer questionamentos futuros que ensejem avenças técnicas e/ou financeira para com a Contratante.

, de de 20 .

(Nome, nº CREA/CAU, e assinatura do Responsável Técnico)

MODELO N° 04**DECLARAÇÃO DE RESPONSABILIDADE TÉCNICA**

Ref.: Edital de Tomada de Preço n° __/____

Conforme o disposto no Edital em epígrafe e de acordo com a Resolução n° 218 de 29/06/73 e n° 317, de 31/10/86, do CONFEA - Conselho Federal de Engenharia, Arquitetura, e Agronomia, declaramos que o responsável técnico pela obra, caso venhamos a vencer a referida licitação, é:

N°	Nome	Especialidade	CREA /CAU N°	Assinatura do responsável técnico

Declaramos, outrossim, que o (s) profissional (ais) acima relacionado (s) pertence (m) ao nosso quadro técnico de profissionais/ contrato de prestação de serviços.

Local, __ de __ de 20__.

(Nome, RG n° e assinatura do responsável legal)

MODELO Nº 05
CAPACIDADE FINANCEIRA

Ref.: Edital de Tomada de Preço nº ____/____

Declaramos que as demonstrações abaixo correspondem a real situação da proponente. Esses índices foram obtidos no balanço do último exercício social.

Declaramos, ainda, que a qualquer tempo, desde que solicitado pelo licitador, nos comprometemos a apresentar todos os documentos ou informações que comprovarão as demonstrações.

SÃO AS DEMONSTRAÇÕES:

Tipo de índice	Valor em reais	Índice
Liquidez geral (LG) $LG = (AC + RLP) / (PC + ELP)$		
Liquidez corrente (LC) $LC = AC / PC$		
Solvência Geral (SG) $SG = (AC + AP + RLP) / (PC + ELP)$		

AC - ativo circulante;

AP - ativo permanente;

PC - passivo circulante;

RLP - realizável a longo prazo;

ELP - exigível a longo prazo.

OBS: Os índices deverão ser apresentados com 2 (duas) casas decimais, desprezando-se as demais.

Local, ____ de ____ de 20__.

Representante legal
(Nome, RG nº e assinatura)

Contador
(nome, nº CRC e assinatura,)

MODELO Nº 06**DECLARAÇÃO DE SUJEIÇÃO AO EDITAL E INEXISTÊNCIA DE FATOS
SUPERVENIENTES IMPEDITIVOS DA HABILITAÇÃO**

Ref.: Edital de Tomada de Preço nº ____/____

O signatário do presente, em nome da proponente (inserir o nome da proponente), declara, expressamente, que se sujeita às condições estabelecidas no edital de Tomada de Preço e respectivos modelos, adendos, anexos e documentos e que acatará integralmente qualquer decisão que venha a ser tomada pelo licitador.

Declara, ainda, para todos os fins de direito, a inexistência de fatos supervenientes impeditivos da qualificação ou que comprometam a idoneidade da proponente nos termos do Artigo 32, parágrafo 2º, e Artigo 97 da Lei 8.666, de 21 de junho de 1993, e suas alterações, e que está ciente da obrigatoriedade de declarar ocorrências posteriores.

Local, ____ de ____ de 20__.

(Nome, RG nº e assinatura do responsável legal)

MODELO Nº 07

(Razão social, endereço, telefone, e-mail e CNPJ/MF).

PROPOSTA DE PREÇOS

Local, __ de __ de 20__.

À Comissão de Licitação

Ref.: Edital de Tomada de Preço nº __/__

Prezados Senhores,

Apresentamos e submetemos à apreciação de V. S^{as} nossa proposta de preços, relativa à execução de ____, da licitação em epígrafe.

O preço global proposto para execução da obra objeto da licitação supramencionada é de R\$ (inserir o valor da proposta) (inserir o valor por extenso).

O prazo de execução do objeto é de (inserir o prazo de execução) (inserir o prazo de execução por extenso) dias contados a partir da data de assinatura do Contrato de Empreitada.

O prazo de validade da proposta de preços é de (inserir o prazo de validade) ((inserir o prazo de validade por extenso)) dias a partir da data limite estabelecida para o recebimento das propostas (*envelopes nº 1 e nº 2*) pela Comissão de Licitação.

Atenciosamente,

(Nome, RG nº e assinatura do responsável legal)

MODELO 09 – CRONOGRAMA FÍSICO FINANCEIRO

EDITAL DE TOMADA DE PREÇOS Nº ____/20__

PROPONENTE:

MUNICÍPIO / LOCAL	ÁREA CONSTRUÍDA
OBJETO :	PRAZO DE EXECUÇÃO :

CÓDIGO	DISCRIMINAÇÃO DOS SERVIÇOS		PRAZO DE EXECUÇÃO (dias)								TOTAL		COI
			30	60	90	120	150	180	210		SERVIÇO	ACUMULADO	
		R\$											
		%											
		R\$											
		%											
MODELO Nº 10

**DECLARAÇÃO DE COMPROMISSO DE UTILIZAÇÃO DE PRODUTOS E
SUBPRODUTOS DE MADEIRA DE ORIGEM EXÓTICA OU DE ORIGEM NATIVA
DE PROCEDÊNCIA LEGAL E DE GERENCIAMENTO DE RESÍDUOS DA
CONSTRUÇÃO CIVIL**

À Comissão de Licitação

Ref.: Edital de Tomada de Preço nº ____/____

Eu, (inserir o nome), RG (inserir o número do RG), legalmente nomeado representante da proponente (inserir o nome da proponente), CNPJ (inserir o número), para o fim de qualificação técnica no procedimento licitatório, na modalidade de Tomada de Preço nº (inserir o número), declaro, sob as penas da lei, que para a execução do objeto da referida licitação somente serão utilizados produtos e subprodutos de madeira de origem exótica ou de origem nativa de procedência legal, decorrentes de desmatamento autorizado ou de manejo florestal aprovados por órgão ambiental competente integrante do Sistema Nacional do Meio Ambiente (SISNAMA), com autorização de transporte concedida pelo Instituto Brasileiro do Meio Ambiente e dos Recursos Naturais Renováveis – IBAMA, tendo ciência que o não atendimento da presente exigência na fase de execução do contrato poderá acarretar as sanções administrativas previstas nos artigos 86 a 88 da Lei Federal 8.666/93, e no artigo 72, § 8º, inciso V da Lei Federal 9.605/98, sem prejuízo das implicações de ordem criminal contempladas na referida lei.

No que diz respeito ao Gerenciamento de Resíduos da Construção Civil, declaro, que a obra será realizada de acordo com a Resolução do CONAMA nº 307, de 05 de julho de 2002 e suas alterações, juntamente com a legislação pertinente do município onde a mesma será construída.

Local, ____ de ____ de 20__.

(Nome, RG nº e assinatura do responsável legal pela proponente)

MODELO Nº 11

**DECLARAÇÃO DE FORNECIMENTO DE PRODUTOS E SUBPRODUTOS DE
MADEIRA DE ORIGEM EXÓTICA OU DE ORIGEM NATIVA DE PROCEDÊNCIA
LEGAL**

Ref.: Edital de Tomada de Preço nº ____/____

Eu, (inserir o nome), RG (inserir o número do RG), legalmente nomeado representante da proponente (inserir o nome da proponente), CNPJ (inserir o número do CNPJ da proponente), declaro, sob as penas da lei, que para o fornecimento dos materiais, objeto do Contrato nº (inserir número), somente foram utilizados produtos e subprodutos de madeira de origem (inserir a origem- nativa ou exótica), de procedência legal, decorrentes de desmatamento autorizado ou de manejo florestal aprovados por órgão ambiental competente integrante do Sistema Nacional do Meio Ambiente (SISNAMA), com autorização de transporte concedida pelo Instituto Brasileiro do Meio Ambiente e dos Recursos Naturais Renováveis – IBAMA, tendo ciência que o não atendimento da presente exigência na fase de execução do contrato poderá acarretar as sanções administrativas previstas nos artigos 86 a 88 da Lei Federal 8.666/93, e no artigo 72, § 8º, inciso V da Lei Federal 9.605/98, sem prejuízo das implicações de ordem criminal contempladas na referida lei.

Local, ____ de ____ de 20__.

(Nome, RG nº e assinatura do responsável legal pela proponente)

Obs.: Este modelo será utilizado posteriormente somente pela proponente vencedora do certame, conforme item 22.2 letra “g” deste edital.

MODELO Nº 12

**DECLARAÇÃO MICROEMPRESA (ME), EMPRESA DE PEQUENO PORTE (EPP)
OU EQUIPARADAS**

Ref. : Edital de Tomada de Preços nº ____/____

Objeto: (inserir o nome da obra, local, rua, número, cidade e outros).

O signatário do presente, o senhor (inserir o nome completo), representante legalmente constituído da proponente (inserir o nome da proponente), declara sob as penas da Lei, que a mesma está estabelecida sob o regime legal de ME, EPP ou EQUIPARADAS, conforme conceito legal e fiscal de nosso ordenamento pátrio, podendo usufruir os benefícios da Lei Complementar nº 123/06.

Local, ____ de ____ de 20____.

(Nome, RG nº e assinatura do responsável legal).


MODELO Nº 13

Ref. : Edital de Tomada de Preços nº ____/____

Objeto: (inserir o nome da obra, local, rua, número, cidade e outros).

O signatário da presente, o senhor (inserir o nome completo), representante legalmente constituído da proponente (inserir o nome da proponente) declara, sob as penas da Lei, que não mantém em seu quadro de pessoal menores de 18 (dezoito) anos em horário noturno de trabalho ou em serviços perigosos ou insalubres, não mantendo ainda, em qualquer trabalho, menores de 16 (dezesesseis) anos, salvo na condição de aprendiz, a partir de 14 (quatorze) anos.

Local, de de 20 .

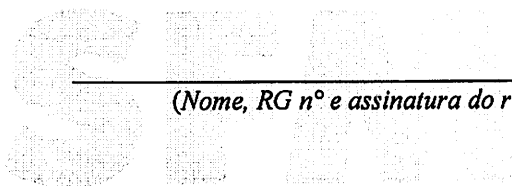

(Nome, RG nº e assinatura do responsável legal).

MODELO Nº 14

CONTRATO Nº /20

CONTRATO DE EMPREITADA DE OBRA POR
PREÇO GLOBAL, QUE ENTRE SI CELEBRAM
O MUNICÍPIO DE E A , NA
FORMA ABAIXO:

O (inserir nome do contratante), situado na (inserir endereço), PR, CNPJ (inserir nº), a seguir denominado **CONTRATANTE**, neste ato representado por seu (inserir nome do representante legal), portador da cédula de identidade R.G. n.º (inserir nº), inscrito no CPF sob n.º (inserir nº), e a empresa (inserir nome da empresa), CNPJ (inserir nº), localizada na (inserir endereço), a seguir denominada **CONTRATADA**, representada por (inserir nome do representante legal) portador da cédula de identidade R.G. n.º (inserir nº), inscrito no CPF sob n.º (inserir nº), residente na (inserir endereço), firmam o presente Contrato de Empreitada com fundamento na Lei Federal n.º 8.666/1993, na proposta da CONTRATADA datada de (inserir data), protocolo n.º (inserir nº) conforme condições que estipulam a seguir:

CLÁUSULA PRIMEIRA - DO OBJETO

O objeto do presente Contrato é a execução de (inserir objeto), sob regime de empreitada por preço global, tipo menor preço, em consonância com os projetos, especificações técnicas e demais peças e documentos da licitação n.º , fornecida pelo CONTRATANTE.

CLÁUSULA SEGUNDA - DO VALOR

O preço global para a execução do objeto deste Contrato, é de R\$ (inserir valor) (inserir valor por extenso), daqui por diante denominado “VALOR CONTRATUAL”.

CLÁUSULA TERCEIRA - DOS RECURSOS

As despesas com a execução do objeto deste Contrato serão financiadas com recursos do Sistema de Financiamento de Ações nos Municípios do Estado do Paraná – SFM, a serem creditados em conta específica indicada pelo Município através da dotação orçamentária

CLÁUSULA QUARTA - DO PRAZO DE EXECUÇÃO, DO INÍCIO DOS SERVIÇOS E PRORROGAÇÃO

A CONTRATADA obriga-se a entregar ao CONTRATANTE o objeto deste Contrato, inteiramente concluído, em condições de aceitação e de utilização, em até ()

dias, contados a partir da data da assinatura citada no extrato do contrato publicado no Diário Oficial.

Parágrafo Primeiro

O início da execução do objeto, sem prejuízo do estabelecido no item anterior, deverá ocorrer em, no máximo 21 (vinte e um) dias da data da assinatura citada no extrato do contrato publicado no Diário Oficial.

Parágrafo Segundo

Somente será admitida a alteração do prazo de execução diante:

- a) da alteração do projeto e/ou de especificações técnicas pelo CONTRATANTE;
- b) do aumento, por ato do CONTRATANTE, das quantidades inicialmente previstas, obedecidos os limites fixados na lei;
- c) do atraso no fornecimento de dados informativos, materiais e qualquer subsídio concernente ao objeto contratado, que estejam sob responsabilidade expressa do CONTRATANTE;
- d) da interrupção da execução do contrato ou diminuição do ritmo de trabalho por ordem e no interesse do CONTRATANTE;
- e) de impedimento de execução do contrato por fato ou ato de terceiro reconhecido pelo CONTRATANTE em documento contemporâneo à sua ocorrência;
- f) da superveniência de fato excepcional ou imprevisível, estranho à vontade das partes, que altere fundamentalmente as condições de execução do contrato;
- g) de outros casos previstos em lei.

Parágrafo Terceiro

Salvo exceções legais, as paralisações da execução do contrato somente podem ser determinadas pelo CONTRATANTE no seu interesse, e os documentos que as formalizam servirão como fundamento para a readequação/alteração dos prazos pactuados.

Parágrafo Quarto

Ficando a CONTRATADA temporariamente impossibilitada, total ou parcialmente, de cumprir seus deveres e responsabilidades relativos à execução da obra, deverá comunicar e justificar o fato por escrito para que o CONTRATANTE avalie e tome as providências cabíveis. Os atrasos provenientes de greves ocorridas na CONTRATADA ou atrasos por parte de suas eventuais subcontratadas não poderão ser alegados como justificativa.

Parágrafo Quinto

O CONTRATANTE se reserva o direito de contratar a execução da obra com outra empresa, desde que rescindido o presente contrato e respeitadas as condições da licitação, não cabendo direito à CONTRATADA de formular qualquer reivindicação, pleito ou reclamação.

CLÁUSULA QUINTA - DA VIGÊNCIA

O prazo de vigência do presente Contrato é de 480 (quatrocentos e oitenta) dias, contados a partir da data da assinatura citada no extrato do contrato publicado no diário oficial.

CLÁUSULA SEXTA - DAS OBRIGAÇÕES DA CONTRATADA

A CONTRATADA se obriga a:

- a) confecção e colocação de placas de obra, conforme modelo;
- b) as placas devem ser afixadas em local visível, preferencialmente no acesso principal do empreendimento ou voltadas para a via que favoreça a melhor visualização, devendo ser mantidas em bom estado de conservação, inclusive quanto à integridade do padrão das cores, durante o período de exercício da obra, substituindo-as ou recuperando-as quando verificado o seu desgaste, precariedade ou, ainda, por solicitação do PARANACIDADE;
- c) assegurar a execução do objeto deste Contrato, a proteção e a conservação dos serviços executados bem como, respeitar rigorosamente as recomendações da ABNT;
- d) notificar a fiscalização, no mínimo, com 48 (*quarenta e oito*) horas de antecedência, da concretagem dos elementos armados da estrutura, da remoção de qualquer forma de concreto e, quando for o caso, do início dos testes de operação das instalações elétricas e hidráulicas;
- e) manter, em todos os locais de serviços, um seguro sistema de sinalização e segurança, principalmente em vias públicas, de acordo com as normas de segurança do trabalho;
- f) dar ciência à fiscalização da ocorrência de qualquer fato ou condição que possa atrasar ou impedir a conclusão do objeto deste Contrato;
- g) manter no local da execução do objeto deste Contrato, devidamente atualizado, Livro Diário de Ocorrência;
- h) providenciar a matrícula do objeto deste Contrato no INSS;
- i) não manter em seu quadro de pessoal menores em horário noturno de trabalho ou em serviços perigosos ou insalubres, não manter, ainda, em qualquer trabalho, menores de 16 (dezesseis) anos, salvo na condição de aprendiz, a partir de 14 (quatorze) anos;
- j) manter, durante toda a execução do contrato, em compatibilidade com as obrigações assumidas, todas as condições de habilitação e qualificação exigidas na licitação;
- k) fornecer em tempo hábil os materiais, veículos, máquinas e equipamentos;
- l) examinar completamente os projetos, as peças gráficas, as especificações técnicas, memoriais e todos os documentos, obtendo todas as informações necessárias sobre qualquer ponto duvidoso do objeto, se responsabilizando inteiramente pela apresentação da planilha de serviços para uma proposta de preços completa e satisfatória;
- m) participar e firmar a ata da reunião de partida, conforme estabelece o parágrafo único da cláusula sétima; e
- n) elaborar, para apresentação e aprovação na reunião de partida, o cronograma físico de execução.
- o) providenciar a imediata baixa da ART ou RRT, em caso de rescisão contratual.

Parágrafo Primeiro

O cronograma físico de execução deverá ser elaborado na modalidade GANTT e respectiva rede de precedências na modalidade PERT-CPM. A CONTRATADA adotará como referência o cronograma físico-financeiro apresentado na licitação para elaboração do cronograma de execução, no qual constará a sequência de todas as tarefas, os seus prazos de execução e respectivas datas de início e término.

Parágrafo Segundo

A CONTRATADA é responsável pelos encargos trabalhistas, previdenciários, fiscais e comerciais resultantes da execução do contrato. No caso da propositura de qualquer demanda judicial em decorrência do presente contrato, a CONTRATADA compromete-se a assumir a integralidade da responsabilidade e de eventual pagamento, isentando o CONTRATANTE e a Administração Pública de qualquer ônus, sob pena de incorrer em descumprimento de obrigação contratual e sujeitar-se à aplicação das penalidades cabíveis.

Parágrafo Terceiro

As notificações referidas nesta cláusula deverão ser realizadas por escrito e direcionadas ao gestor, fiscal e supervisor (PARANACIDADE) do contrato.

Parágrafo Quarto

As despesas referentes ao consumo de água e energia, durante a execução do objeto, são de inteira responsabilidade da contratada.

Parágrafo Quinto

A CONTRATADA é obrigada a efetuar e entregar no prazo o resultado dos testes solicitados pelo CONTRATANTE. As despesas com a execução dos testes são de inteira responsabilidade da CONTRATADA.

CLÁUSULA SÉTIMA - DAS OBRIGAÇÕES DO CONTRATANTE

O CONTRATANTE se obriga a:

- a) fornecer todos os documentos e informações necessárias para a total e completa execução do objeto do presente Contrato;
- b) efetuar a previsão orçamentária dos recursos e encaminhar ao PARANACIDADE a Nota Fiscal emitida pela CONTRATADA, devidamente empenhada, bem como os ensaios de controle tecnológicos, quando realizados;
- c) efetuar os pagamentos devidos à CONTRATADA, na forma estabelecida neste Contrato;
- d) garantir à CONTRATADA acesso à documentação técnica necessária para a execução do objeto do presente Contrato;
- e) garantir à CONTRATADA acesso às suas instalações.
- f) organizar e participar de reunião de partida firmando a respectiva ata.
- g) providenciar, no caso de rescisão do contrato, o termo de compatibilidade físico financeiro.

Parágrafo Único

Na data da assinatura do contrato será realizada a reunião de partida, na qual estarão presentes representantes da CONTRATANTE e CONTRATADA, dentre eles, necessariamente, o fiscal e responsável pelo objeto contratado, bem como, supervisor do PARANACIDADE. Nessa oportunidade deverão ser tratadas as especificidades do objeto contratado, esclarecendo suas características gerais, implantação, cronograma físico financeiro, proceder-se-á a abertura do “Diário de Obra” e aprovar-se-á o cronograma físico de execução. Ademais, ressaltar-se-ão as normas relativas às medições, condições de pagamento e obrigações da CONTRATADA.

CLÁUSULA OITAVA - DA FORMA DE PAGAMENTO

O pagamento dos serviços será efetuado em moeda brasileira corrente, até 05 (*cinco*) dias úteis, após recepção do recurso financeiro pelo Município, desde que haja a apresentação correta de cada fatura dos serviços executados e documentos pertinentes, devidamente protocolados, cumpridas às cláusulas contratuais e obedecidas às condições para liberação das parcelas. O faturamento deverá ser protocolado, em 01 (*uma*) via, no protocolo geral na sede do licitador e deverá ser apresentado, conforme segue, de modo a padronizar condições e forma de apresentação:

a) nota fiscal/fatura, com discriminação resumida dos serviços executados, número da licitação, número do contrato, discriminação dos impostos e encargos que serão retidos pelo Município e incidentes sobre o objeto contratado, e outros dados que julgar convenientes, não apresentar rasura e/ou entrelinhas e ser certificada pelo Responsável Técnico;

b) cópia da guia de recolhimento da Previdência Social – GPS do(s) mês(es) de execução por obra(s), devidamente quitada(s), de conformidade com o relatório do SEFIP/GFIP com as folhas detalhadas e resumidas da obra contratada, bem como comprovante(s) de transmissão do(s) arquivo(s) para a Caixa Econômica Federal, e cópia(s) da(s) guia(s) de recolhimento do Fundo de Garantia por Tempo de Serviço - FGTS do(s) último(s) recolhimento(s) devido(s), devidamente quitada(s), de conformidade com o demonstrativo de dados referentes ao FGTS/INSS, exclusivo da obra contratada;

b.1) deverão ser apresentados os comprovantes de recolhimento de INSS e FGTS da obra contratada, devidos em todos os meses, contados entre a data de assinatura do contrato e o primeiro pagamento e entre um pagamento e outro, e não apenas o comprovante do último recolhimento realizado.

c) prova de inexistência de débitos inadimplidos perante a Justiça do Trabalho – Certidão Negativa de Débitos Trabalhistas – CNDT;

d) cópia da folha de pagamento dos empregados da obra contratada;

e) a liberação da primeira parcela fica condicionada à apresentação:

e.1) da ART pela CONTRATADA;

e.2) comprovação de abertura da matrícula CEI/CNO junto à Receita Federal, com os dados conforme contrato;

e.3) da quitação junto ao FGTS/CEF, por meio do CRS.

f) a liberação da última parcela fica condicionada à apresentação:

- f.1) da certidão negativa de débitos, expedida pela Receita Federal, referente ao objeto contratado concluído (em caso de obra civil a CND deverá conter a metragem da obra conforme projeto/área de reforma/área de acréscimo/área nova);
- f.2) do Termo de Recebimento Provisório;
- f.3) de comprovante, nos casos previstos, de ligações definitivas de água e energia elétrica. As despesas referentes ao consumo de água e energia, durante a execução do objeto, são de inteira responsabilidade da CONTRATADA;
- f.4) quando necessário, do AS BUILT da obra.

g) no mês em que ocorrer entrega de produtos ou subprodutos de madeira, sob pena de não serem medidos e pagos os serviços realizados, e sem prejuízo das penalidades previstas neste Edital, deverão ser entregues os seguintes documentos:

- g.1) original(is) ou cópia(s) autêntica(s) da(s) Nota(s) Fiscal(is) de aquisição dos referidos materiais;
- g.2) declaração de fornecimento de produtos e subprodutos de madeira de origem exótica ou de origem nativa de procedência legal (*Modelo n.º 11*) em anexo;
- g.3) original da primeira via da ATPF – Autorização de Transporte de Produtos Florestais, expedida pelo Instituto Brasileiro de Meio Ambiente e dos Recursos Naturais Renováveis – IBAMA;
- g.4) comprovante do Cadastro Técnico Federal do Instituto Brasileiro de Meio Ambiente e dos Recursos Naturais Renováveis – IBAMA, do fornecedor de produtos ou subprodutos de madeira de origem nativa.

Parágrafo Primeiro

O faturamento deverá ser efetuado em nome do Município de (inserir nome do Município) – CNPJ n.º (inserir nº)

Parágrafo Segundo

Caso a liberação do pagamento não ocorra em até 15 (quinze) dias após a recepção do recurso pelo CONTRATANTE, este incorrerá em multa, no montante de 0,5 % (zero vírgula cinco por cento) ao mês do valor da fatura, limitado a 90 (noventa) dias.

Parágrafo Terceiro

O reajustamento dos preços será concedido quando transcorrer o prazo de 12 (doze) meses da data da apresentação da proposta, mediante a aplicação do índice INCC DI/FGV, sobre o saldo remanescente dos serviços, devendo ser aplicado a fórmula a seguir:

$$SR = S (I12 / I0)$$

$$R = SR - S$$

I12 = índice INCC-DI/FGV do 12º mês após proposta.

I0 = índice INCC-DI/FGV do mês da proposta.

S = saldo de contrato após medição referente ao 12º mês da proposta.

SR = saldo reajustado

R = valor do reajuste

CLÁUSULA NONA - DA GARANTIA DE EXECUÇÃO E GARANTIA ADICIONAL

O valor da garantia de execução será obtido pela aplicação de 5 % (cinco por cento) sobre o valor contratual, acrescido da garantia adicional, se houver.

Parágrafo Primeiro

A proponente vencedora deverá, quando da assinatura do termo de contrato de empreitada, sob pena de decair o direito de contratação, apresentar comprovação da formalização da garantia de execução e da garantia adicional, se houver.

Parágrafo Segundo

Se ocorrer majoração do valor contratual o valor da garantia de execução será acrescido pela aplicação de 5% (cinco por cento) sobre o valor contratual majorado. No caso de redução do valor contratual, poderá a contratada ajustar o valor da garantia de execução, se assim o desejar. Se ocorrer a prorrogação dos prazos contratuais deverá ser providenciada a renovação da garantia contemplando o novo período.

Parágrafo Terceiro

A devolução da garantia de execução e da garantia adicional, quando for o caso, ou o valor que dela restar, dar-se-á mediante a apresentação de:

- a) aceitação pelo CONTRATANTE do objeto contratado e o termo de recebimento definitivo;
- b) certidão negativa de débitos, expedida pela Receita Federal, referente ao objeto contratado concluído;
- c) comprovantes, nos casos previstos, de ligações definitivas de água e/ou energia elétrica.

Parágrafo Quarto

Nos casos previstos na Cláusula Vigésima Primeira - Rescisão do Contrato, a garantia de execução e a garantia adicional, se houver, não serão devolvidas, sendo, então, apropriadas pelo CONTRATANTE a título de indenização/multa.

CLÁUSULA DÉCIMA - DA FISCALIZAÇÃO, GESTÃO E SUPERVISÃO DO CONTRATO

O fiscal e gestor do contrato serão indicados pelo CONTRATANTE, dentre engenheiros e/ou arquitetos e servidor, respectivamente, ambos capacitados para exercerem essas funções.

Parágrafo Primeiro

Caberá a gestão do contrato à/ao Sr. (a) , a quem compete as ações necessárias ao fiel cumprimento das condições estipuladas neste contrato e ainda:

- a) propor ao órgão competente a aplicação das penalidades previstas neste contrato e na legislação aplicável, no caso de constatar irregularidade cometida pela CONTRATADA;
- b) receber do fiscal as informações e documentos pertinentes à execução do objeto contratado;
- c) manter controles adequados e efetivos do presente contrato, do qual constarão todas as ocorrências relacionadas com a execução, com base nas informações e relatórios apresentados pela fiscalização;
- d) propor medidas que melhorem a execução do contrato.

Parágrafo Segundo

Caberá ao fiscal do contrato, Sr. (a) , e ao fiscal substituto Sr. (a) , o acompanhamento da execução do objeto da presente contratação, informando ao gestor do contrato todas as ocorrências, em especial as que possam prejudicar o bom andamento da execução contratual. Além disso, a fiscalização procederá, mensalmente, a contar da formalização deste Contrato, à medição baseada nos serviços executados, elaborará o boletim de medição, verificará o andamento físico dos serviços e comparará com o estabelecido no cronograma físico-financeiro e cronograma de execução aprovado, para que se permita a elaboração do processo de faturamento. Caso os serviços executados não correspondam ao estabelecido no cronograma físico-financeiro, será registrada a situação, inclusive para fins de aplicação das penalidades previstas, se for o caso.

Ocorrendo a substituição do fiscal, este deverá providenciar a imediata baixa da ART ou RRT.

Parágrafo Terceiro

Ao PARANACIDADE caberá a supervisão do contrato, podendo adotar ações necessárias ao fiel cumprimento das condições estipuladas, inclusive notificar o fiscal e/ou gestor, nos seguintes casos:

- a) quando houver omissão no cumprimento de suas obrigações;
- b) quando verificar problemas na execução dos serviços contratados, sem que a fiscalização e/ou gestão tenham tomado providências;
- c) quando houver alteração pela CONTRATADA do projeto executivo, sem consulta prévia e anuência da Supervisão do PARANACIDADE.

Parágrafo Quarto

A CONTRATADA deverá permitir e colaborar para que funcionários, especialistas e demais peritos enviados pelo CONTRATANTE:

- a) inspecionem a qualquer tempo a execução do objeto contratado;
- b) examinem os registros e documentos que considerarem necessários conferir.

Parágrafo Quinto

A contratada deverá manter no local da obra um preposto aceito pelo CONTRATANTE para representá-la na execução do contrato.

Parágrafo Sexto

A CONTRATADA deve manter no canteiro de obra um projeto completo e cópia das especificações técnicas, memoriais, cronograma físico-financeiro, planilha de serviços, Boletim Diário de Ocorrências – BDO, o qual, diariamente, deverá ser preenchido e rubricado pelo encarregado da CONTRATADA e pela fiscalização, e deverão ficar reservados para o manuseio da fiscalização.

Parágrafo Sétimo

A execução de serviços aos domingos e feriados somente será permitida com autorização prévia da fiscalização.

Parágrafo Oitavo

A fiscalização de que trata esta cláusula não exclui nem reduz a responsabilidade da CONTRATADA pelos danos causados ao CONTRATANTE ou a terceiros, resultantes de ação ou omissão culposa ou dolosa de quaisquer de seus empregados ou prepostos.

Parágrafo Nono

A ação ou omissão, total ou parcial, da fiscalização do CONTRATANTE não elide nem diminui a responsabilidade da CONTRATADA quanto ao cumprimento das obrigações pactuadas entre as partes, responsabilizando-se esta quanto a quaisquer irregularidades resultantes de imperfeições técnicas ou emprego de material inadequado ou de qualidade inferior, as quais não implicarão corresponsabilidade do CONTRATANTE ou do servidor designado para a fiscalização.

Parágrafo Décimo

Ao CONTRATANTE não caberá qualquer ônus pela rejeição dos serviços considerados inadequados pelo fiscal. Qualquer serviço, material e/ou componente ou parte do mesmo, que apresente defeitos, vícios ou incorreções, enquanto perdurar a vigência da garantia previsto no ordenamento jurídico, deverá ser prontamente refeito, corrigido, removido, reconstruído e/ou substituído pela CONTRATADA, livre de quaisquer ônus financeiro para o CONTRATANTE.

Parágrafo Décimo Primeiro

Entende-se por defeito, vício ou incorreção oculta aquele resultante da má execução ou má qualidade de materiais empregados e/ou da aplicação de material em desacordo com as normas e/ou prescrições da ABNT, especificações e/ou memoriais, não se referindo aos defeitos devidos ao desgaste normal de uso. Correrão por conta da CONTRATADA as despesas relacionadas com a correção, remoção e/ou substituição do material rejeitado.

Parágrafo Décimo Segundo

A CONTRATADA é obrigada a efetuar e entregar no prazo o resultado dos testes solicitados pelo CONTRATANTE. As despesas com a execução dos testes são de inteira responsabilidade da CONTRATADA, nos termos do parágrafo quinto da cláusula sexta.

Parágrafo Décimo Terceiro

A fiscalização e a CONTRATADA podem solicitar reuniões de gerenciamento. A finalidade será revisar o cronograma dos serviços remanescentes e discutir os problemas potenciais.

Parágrafo Décimo Quarto

Toda a comunicação entre as partes deverá ser feita por escrito. A notificação tornar-se-á efetiva após o seu recebimento.

CLÁUSULA DÉCIMA PRIMEIRA- DAS OBRAS PROVISÓRIAS

A CONTRATADA deve submeter os desenhos, especificações técnicas e memoriais propostos para as obras provisórias que se façam necessárias à fiscalização, que deverá aprová-los caso estejam adequados ao objeto deste Contrato.

Parágrafo Primeiro

A CONTRATADA é responsável pelo projeto das obras provisórias.

Parágrafo Segundo

A aprovação pela fiscalização não altera as responsabilidades da CONTRATADA pelo projeto de obras provisórias.

Parágrafo Terceiro

A CONTRATADA deve obter a aprovação dos órgãos competentes para o seu projeto de obras provisórias.

CLÁUSULA DÉCIMA SEGUNDA - DOS SERVIÇOS NÃO PREVISTOS

Por determinação do CONTRATANTE, a CONTRATADA fica obrigada a aceitar, nas mesmas condições contratuais, os acréscimos ou supressões quantitativas que se fizer(em) na obra, nos limites autorizados em lei.

Parágrafo Primeiro

A supressão de serviços resultantes de acordo celebrado expressamente entre o CONTRATANTE e a CONTRATADA poderá ultrapassar o limite estabelecido no parágrafo anterior.

Parágrafo Segundo

Se no Contrato não tiverem sido contemplados preços unitários, esses serão fixados mediante acordo entre as partes, utilizando-se como parâmetro tabelas oficiais, respeitados os limites estabelecidos no caput desta Cláusula.

CLÁUSULA DÉCIMA TERCEIRA - DOS MATERIAIS, VEÍCULOS, MÁQUINAS E EQUIPAMENTOS

Os materiais, veículos, máquinas e equipamentos a serem empregados nos serviços decorrentes deste Contrato serão fornecidos pela CONTRATADA e serão de primeira qualidade, cabendo ao CONTRATANTE, por intermédio da fiscalização, impedir o emprego daqueles que julgar impróprios.

Parágrafo Único

Sempre que dos documentos de licitação não constarem características determinadas em referência à mão-de-obra, materiais, artigos e equipamentos, entender-se-á que os mesmos devem ser novos, da melhor qualidade em suas respectivas espécies, de acordo com a finalidade a que se destinam. No caso em que materiais, artigos e equipamentos são mencionados nas especificações técnicas e/ou memoriais como “similar” a qualquer padrão especial, o CONTRATANTE decidirá sobre a questão da similaridade.

CLÁUSULA DÉCIMA QUARTA - DA SEGURANÇA E MEDICINA DO TRABALHO

A CONTRATADA não será eximida de qualquer responsabilidade quanto à segurança individual e coletiva de seus trabalhadores, deverá fornecer a todos os trabalhadores o tipo adequado de equipamento de proteção individual – EPI, deverá treinar e tornar obrigatório o uso dos EPIs.

Parágrafo Primeiro

O equipamento de proteção individual fornecido ao empregado deverá, obrigatoriamente, conter a identificação da CONTRATADA.

Parágrafo Segundo

A CONTRATADA, em qualquer hipótese, não se eximirá da total responsabilidade quanto à negligência ou descumprimento da Consolidação das Leis do Trabalho, especialmente do capítulo “Da Segurança e da Medicina do Trabalho”, Portarias do Ministério do Trabalho e Emprego e Normas Regulamentadoras relativas à segurança e medicina do trabalho.

Parágrafo Terceiro

Deverão ser observadas pela CONTRATADA todas as condições de higiene e segurança necessárias à preservação da integridade física de seus empregados e aos materiais envolvidos na obra, de acordo com as Portarias do Ministério do Trabalho e Emprego e Normas Regulamentadoras relativas à segurança e medicina do trabalho.

Parágrafo Quarto

O CONTRATANTE atuará objetivando o total cumprimento das normas de segurança, estando autorizada a interditar serviços ou parte destes em caso do não cumprimento das exigências de lei. Se houver paralisações, estas não serão caracterizadas como justificativa por atraso na execução da obra.

Parágrafo Quinto

Cabe à CONTRATADA solicitar ao CONTRATANTE a presença imediata do responsável pela fiscalização em caso de acidente (s) na obra, nos serviços e/ou nos bens de terceiros, para que seja providenciada a necessária perícia.

CLÁUSULA DÉCIMA QUINTA - DA SEGURANÇA DA OBRA E DA RESPONSABILIDADE CIVIL DA CONTRATADA

A CONTRATADA responderá pela solidez do objeto deste contrato, nos termos do Art. 618 do Código Civil Brasileiro, bem como pelo bom andamento dos serviços, podendo o CONTRATANTE, por intermédio da fiscalização, impugná-los quando contrariarem a boa técnica ou desobedecerem aos projetos e/ou especificações técnicas e/ou memoriais.

Parágrafo Primeiro

A CONTRATADA deverá manter um perfeito sistema de sinalização e segurança em todos os locais de serviços, principalmente nos de trabalho em vias públicas, de acordo com as normas de segurança do trabalho.

Parágrafo Segundo

A CONTRATADA assumirá integral responsabilidade por danos causados ao CONTRATANTE ou a terceiros decorrentes da execução dos serviços ora contratados, inclusive acidentes, mortes, perdas ou destruições parciais ou totais, isentando o CONTRATANTE de todas as reclamações que possam surgir com relação ao presente Contrato.

Parágrafo Terceiro

Caso a CONTRATANTE seja acionada judicial ou administrativamente, inclusive reclamações trabalhistas, por qualquer ato decorrente do presente contrato, a CONTRATADA assumirá para si a responsabilidade por toda e qualquer eventual condenação, isentando a CONTRATANTE de quaisquer obrigações.

Parágrafo Quarto

A intenção das partes, aqui manifestada expressamente, é a de que a CONTRATADA assuma e se responsabilize direta e integralmente pela plena e total realização dos serviços contratados, sob pena de incorrer em descumprimento de obrigação contratual e sujeitar-se à aplicação das penalidades cabíveis.

Parágrafo Quinto

A CONTRATADA responde, exclusiva e diretamente, por todo e qualquer ato ilícito praticado por seus prepostos que dele decorra a obrigação e/ou necessidade de ressarcimento de danos materiais ou morais (Art. 932, III, Código Civil), não podendo a CONTRATANTE ser responsabilizada por eles a nenhum título.

CLÁUSULA DÉCIMA SEXTA - DO RECEBIMENTO DOS SERVIÇOS

O objeto deste Contrato será recebido provisoriamente, em no máximo 15 (quinze) dias, após a comunicação ao CONTRATANTE da conclusão do objeto deste Contrato pela CONTRATADA, ficando esta responsável pelo bom funcionamento dos serviços executados até o seu recebimento definitivo, exceto por danos que sejam de responsabilidade do CONTRATANTE. A aceitação da obra pelo CONTRATANTE se dará quando não houver qualquer pendência por parte da CONTRATADA.

Parágrafo Primeiro

O recebimento definitivo do objeto deste Contrato deverá estar formalizado até 60 (sessenta) dias do recebimento provisório, mediante comissão especificamente designada pelo CONTRATANTE. Decorrido esse prazo, sem qualquer manifestação do Contratante, a(s) obra (s) será(ão) considerada(s) como recebida(s) definitivamente.

Parágrafo Segundo

O recebimento provisório ou definitivo não exclui a responsabilidade civil pela qualidade da obra, nem a ético-profissional pela perfeita execução do Contrato.

CLÁUSULA DÉCIMA SÉTIMA – DA SUBCONTRATAÇÃO

A Contratada não poderá ceder o presente Contrato, a nenhuma pessoa física ou jurídica, sem autorização prévia, por escrito, do Contratante.

Parágrafo Primeiro

A subcontratação parcial do objeto, será permitida até o limite de % (por cento) do valor total do contrato, respeitando o limite máximo constante no edital de licitação, nas seguintes condições:

a) Autorização prévia por escrito do contratante, a quem incumbe aferir as condições de habilitação jurídica, regularidade fiscal e trabalhista da subcontratada, bem como, os requisitos de qualificação técnica.

Parágrafo Segundo

A relação que se estabelece na assinatura do contrato é exclusivamente entre o Município e a contratada, não havendo qualquer vínculo ou relação de nenhuma espécie entre a contratante e a subcontratada, inclusive no que diz respeito aos pagamentos, que permanecem os mesmos.

Parágrafo Terceiro

Em qualquer hipótese de subcontratação, permanece a responsabilidade integral da Contratada pela perfeita execução contratual, cabendo-lhe realizar a supervisão e coordenação das atividades da subcontratada, bem como responder perante a Contratante pelo rigoroso cumprimento das obrigações contratuais correspondentes ao objeto da subcontratação.

Parágrafo Quarto

Se a CONTRATADA ceder o presente Contrato a uma ou mais pessoas físicas ou jurídicas sem autorização prévia e expressa do CONTRATANTE, deverá obrigatoriamente reassumir a execução da obra, no prazo máximo de 15 (quinze) dias, da data da notificação ou aplicação da multa, sem prejuízo de outras sanções contratuais, inclusive, rescisão contratual.

Parágrafo Quinto

É vedada a subcontratação total do objeto licitado.

CLÁUSULA DÉCIMA OITAVA - ANTICORRUPÇÃO

As partes declaram conhecer as normas de prevenção à corrupção previstas na legislação brasileira, dentre elas, a Lei de Improbidade Administrativa (Lei Federal n.º 8.429/1992), a Lei Federal n.º 12.846/2013 e seus regulamentos, se comprometem que para a execução deste contrato nenhuma das partes poderá oferecer, dar ou se comprometer a dar, a quem quer que seja, aceitar ou se comprometer a aceitar, de quem quer que seja, tanto por conta própria quanto por intermédio de outrem, qualquer pagamento, doação, compensação, vantagens financeiras ou benefícios indevidos de qualquer espécie, de modo fraudulento que constituam prática ilegal ou de corrupção, bem como de manipular ou fraudar o equilíbrio econômico financeiro do presente contrato, seja de forma direta ou indireta quanto ao objeto deste

contrato, devendo garantir, ainda que seus prepostos, administradores e colaboradores ajam da mesma forma.

CLÁUSULA DÉCIMA NONA - DAS PENALIDADES

À CONTRATADA quando não mantiver a proposta, falhar ou fraudar a execução do contrato, comportar-se de modo inidôneo, declarar falsamente ou cometer fraude fiscal, poderá ser aplicada, pela autoridade competente do CONTRATANTE e sem prejuízo da reparação dos danos a ele causados, as seguintes penalidades:

- a) advertência;
- b) multa de mora de 0,1% (zero vírgula, um por cento) ao dia, sobre o valor da parcela recebida por dia de atraso, limitado a 90 (noventa) dias. Após este prazo, este Termo será encaminhado para abertura de Processo Administrativo;
- c) multa compensatória, em caso de inadimplência parcial, de 5% (cinco por cento) sobre o valor da parcela inadimplida;
- d) multa compensatória, em caso de inadimplência total, de 10% (dez por cento) sobre o valor do contrato;
- e) suspensão do direito de licitar junto ao CONTRATANTE, pelo prazo que o Prefeito Municipal determinar, até no máximo 2 (dois) anos, nas seguintes hipóteses:
 - e.1) recusar-se injustificadamente, após ser considerado adjudicatário, a assinar o contrato, aceitar ou retirar o instrumento equivalente, dentro do prazo estabelecido pela Administração;
 - e.2) não mantiver sua proposta;
 - e.3) abandonar a execução do contrato;
 - e.4) incorrer em inexecução contratual.
- f) declaração de inidoneidade para licitar ou contratar com a Administração Pública Municipal, pelo prazo que o Prefeito Municipal determinar, até no máximo de 5 (cinco) anos, nas seguintes hipóteses:
 - f.1) fizer declaração falsa na fase de habilitação;
 - f.2) apresentar documento falso;
 - f.3) frustrar ou fraudar, mediante ajuste, combinação ou qualquer outro expediente, o procedimento;
 - f.4) afastar ou procurar afastar participante, por meio de violência, grave ameaça, fraude ou oferecimento de vantagens de qualquer tipo; ou
 - f.5) agir de má fé na relação contratual, comprovada em procedimento específico;
 - f.6) tenha sofrido condenação judicial definitiva por praticar, por meios dolosos, fraude fiscal no recolhimento de quaisquer tributos;
 - f.7) demonstrar não possuir idoneidade para contratar com a Administração, em virtude de atos ilícitos praticados, em especial, infrações à ordem econômica;
 - f.8) tenha sofrido condenação definitiva por ato de improbidade administrativa, na forma da Lei.

Parágrafo Primeiro

As penalidades de Advertência, Suspensão Temporária e Declaração de Inidoneidade poderão ser aplicadas juntamente com as penalidades de multa, facultada a defesa prévia do CONTRATADO.

Parágrafo Segundo

Sendo a licitante penalizada e incorrendo multa, a respectiva importância será descontada do valor da garantia contratual.

Parágrafo Terceiro

Se a multa aplicada for superior ao valor da garantia prestada, além da perda desta, responderá o CONTRATADO pela sua diferença, que será descontada dos pagamentos eventualmente devidos pela Administração, ou cobradas judicialmente.

Parágrafo Quarto

As penalidades previstas não excluem a possibilidade de rescisão administrativa do Contrato.

CLÁUSULA VIGÉSIMA - DA APLICAÇÃO DAS PENALIDADES

Quando forem verificadas situações, que ensejarem a aplicação das penalidades previstas na cláusula anterior, o CONTRATANTE dará início a procedimento administrativo para apuração dos fatos e, quando for o caso, imputação de penalidades, garantindo ao CONTRATADO o exercício do contraditório e da ampla defesa.

CLÁUSULA VIGÉSIMA PRIMEIRA - DA RESCISÃO

O CONTRATANTE se reserva ao direito de rescindir o Contrato, independentemente de interpelação judicial, sem que à CONTRATADA caiba o direito de indenização de qualquer espécie, nos seguintes casos:

- a) quando a CONTRATADA falir, for dissolvida ou por superveniente incapacidade técnica;
- b) quando a CONTRATADA transferir, no todo ou em parte, o Contrato a quaisquer empresas ou consórcios de empresas sem a prévia e expressa anuência do CONTRATANTE;
- c) quando houver atraso dos serviços pelo prazo de 30 (trinta) dias por parte da CONTRATADA sem justificativa aceita pelo CONTRATANTE;
- d) quando houver inadimplência de cláusulas ou condições contratuais por parte da CONTRATADA e desobediência da determinação da fiscalização, e
- e) demais hipóteses mencionadas no Art. 78 da Lei 8.666/1993.

Parágrafo Primeiro

A rescisão do contrato, quando motivada por qualquer dos itens acima relacionados, implicará a apuração de perdas e danos, a perda da garantia de execução, sem embargos da aplicação das demais penalidades legais cabíveis.

Parágrafo Segundo

Declarada a rescisão do contrato, que vigorará a partir da data da sua assinatura, a CONTRATADA se obriga, expressamente, a entregar o percentual executado e/ou o objeto deste contrato inteiramente desembaraçado, não criando dificuldades de qualquer natureza, devendo, obrigatoriamente, apresentar os documentos previstos na alínea “f” da Cláusula Oitava deste contrato.

CLÁUSULA VIGÉSIMA SEGUNDA - DA DOCUMENTAÇÃO CONTRATUAL

Integram e completam o presente Contrato, para todos os fins de direito, obrigando as partes em todos os seus termos, os seguintes documentos cujos teores são de conhecimento da CONTRATADA: o instrumento convocatório, projetos, especificações técnicas, memoriais, proposta, planilha de serviços, cronograma físico-financeiro, anexos e pareceres que formam o processo.

CLÁUSULA VIGÉSIMA TERCEIRA - DOS CASOS OMISSOS

Os casos omissos serão dirimidos de comum acordo entre as partes, com base na legislação em vigor e aplicáveis a espécie.

CLÁUSULA VIGÉSIMA QUARTA - DAS ALTERAÇÕES

Será incorporada a este contrato, mediante TERMOS ADITIVOS, qualquer modificação que venha a ser necessária durante a sua vigência.

Parágrafo único

As alterações contratuais devem ser precedidas de anuência expressa do PARANACIDADE, salvo as que tratem da prorrogação, tão somente, do prazo de vigência contratual.

CLÁUSULA VIGÉSIMA QUINTA - DO CONHECIMENTO DAS PARTES

Ao firmar este instrumento, declara a CONTRATADA ter plena ciência de seu conteúdo, bem como dos demais documentos a ele vinculados.

CLÁUSULA VIGÉSIMA SEXTA - DAS DISPOSIÇÕES GERAIS

Havendo discrepância entre os valores indicados numericamente e por extenso, fica desde já acordado entre as partes contratantes que sempre prevalecerão aqueles mencionados por extenso.

Parágrafo Único

Deverá a CONTRATADA notificar à fiscalização e aguardar instruções sobre os procedimentos a serem seguidos, quando vier a ser descoberto qualquer objeto de valor histórico ou valor significativo em qualquer parte do canteiro de obras e/ou local em que está sendo executado o objeto do presente contrato.

CLÁUSULA VIGÉSIMA SETIMA – DO GERENCIAMENTO DE RESÍDUOS DA CONSTRUÇÃO CIVIL E DA UTILIZAÇÃO DE PRODUTOS E SUBPRODUTOS DE MADEIRA

Parágrafo Primeiro

No que diz respeito ao Gerenciamento de Resíduos da Construção Civil, a empresa deverá executar a obra de acordo com a Resolução do CONAMA n.º 307, de 5 de julho de 2002 e suas alterações juntamente com a legislação pertinente do município onde a mesma será construída.

Parágrafo Segundo

A contratada somente deverá utilizar produtos ou subprodutos de madeira de origem exótica ou nativa que tenham procedência legal, conforme Decreto Estadual n.º 4.889, de 31 de maio de 2005.

CLÁUSULA VIGÉSIMA OITAVA - DO FORO

As partes elegem o foro da Comarca de *(inserir nome da comarca)*, Estado do Paraná, para dirimir quaisquer dúvidas oriundas do presente Contrato, renunciando a qualquer outro, por mais privilegiado que seja.

E assim, por estarem justos e contratados assinam o presente em duas vias de igual teor e forma, na presença das testemunhas abaixo.

(Inserir local), de de 20 .

CONTRATANTE

CONTRATADA

Testemunhas:

RG

RG

ANEXO DO CONTRATO
DECLARAÇÃO CONHECIMENTO DE PRÁTICAS PROIBIDAS

DECLARAÇÃO

(nome da empresa), (qualificação), por seu representante legal Sr.(a) ,
declara que tem conhecimento e aceita a aplicação da POLÍTICA DO BANCO
INTERAMERICANO DE DESENVOLVIMENTO SOBRE PRÁTICAS PROIBIDAS,
abaixo descritas:

Práticas Proibidas

1.1. O Banco requer que todos os Mutuários (incluindo beneficiários de doações), Agências Executoras ou Agências Contratantes, bem como todas as empresas, entidades e pessoas físicas oferecendo propostas ou participando em um projeto financiado pelo Banco, incluindo, entre outros, solicitantes, fornecedores, empreiteiros, subempreiteiros, consultores e concessionários (incluindo seus respectivos funcionários, empregados e agentes) observem os mais altos padrões éticos, e denunciem ao Banco todos os atos suspeitos de fraude ou corrupção sobre os quais tenham conhecimento ou venham a tomar conhecimento durante o processo de seleção, negociação ou execução de um contrato. Fraude e corrupção estão proibidas. Fraude e corrupção incluem os seguintes atos: (a) prática corrupta; (b) prática fraudulenta; (c) prática coercitiva e (d) prática colusiva. As definições a seguir relacionadas correspondem aos tipos mais comuns de fraude e corrupção, mas não são exaustivas. Por esta razão, o Banco também deverá tomar medidas caso ocorram ações ou alegações similares envolvendo supostos atos de fraude ou corrupção, ainda que não estejam relacionados na lista a seguir. O Banco aplicará em todos os casos os procedimentos referidos no parágrafo (c) abaixo.

(a) Para fins de cumprimento dessa política, o Banco define os termos indicados a seguir:

- (i) uma prática corrupta consiste em oferecer, dar, receber ou solicitar, direta ou indiretamente, qualquer coisa de valor para influenciar as ações de outra parte;
- (ii) uma prática fraudulenta é qualquer ato ou omissão, incluindo uma declaração falsa que engane ou tente enganar uma parte para obter benefício financeiro ou de outra natureza ou para evitar uma obrigação;
- (iii) uma prática coercitiva consiste em prejudicar ou causar dano ou na ameaça de prejudicar ou de causar dano, direta ou indiretamente, a qualquer parte ou propriedade da parte para influenciar indevidamente as ações de uma parte;
- (iv) uma prática colusiva é um acordo entre duas ou mais partes efetuado com o intuito de alcançar um propósito impróprio, incluindo influenciar impropriamente as ações de outra parte;
- (v) uma prática obstrutiva consiste em:

1. No site do Banco (www.iadb.org/integrity) pode-se encontrar informações sobre como denunciar supostas Práticas Proibidas, as normas aplicáveis ao processo de investigação e sanção e o acordo que rege o reconhecimento recíproco de sanções entre instituições financeiras internacionais.

(aa) destruir, falsificar, alterar ou ocultar deliberadamente uma evidência significativa para a investigação ou prestar declarações falsas aos investigadores com o fim de obstruir materialmente uma investigação do Grupo do Banco sobre denúncias de uma prática corrupta, fraudulenta, coercitiva ou colusiva; e/ou ameaçar, assediar ou intimidar qualquer parte para impedir a divulgação de seu conhecimento de assuntos que são importantes para a investigação ou a continuação da investigação,

(bb) todo ato que vise a impedir materialmente o exercício de inspeção do Grupo BID e dos direitos de auditoria previstos no parágrafo 1.1(f) a seguir.

(b) Se, em conformidade com os procedimentos de sanções do Banco, for determinado que em qualquer estágio da aquisição ou da execução de um contrato qualquer empresa, entidade ou pessoa física atuando como licitante ou participando de uma atividade financiada pelo Banco, incluindo, entre outros, solicitantes, licitantes, fornecedores, empreiteiros, consultores, pessoal, subempreiteiros, subconsultores, prestadores de serviços, concessionárias, Mutuários (incluindo os Beneficiários de doações), Agências Executoras ou Agências Contratantes (incluindo seus respectivos funcionários, empregados e agentes, quer sejam suas atribuições expressas ou implícitas), estiver envolvida em uma Prática Proibida em qualquer etapa da adjudicação ou execução de um contrato, o Banco poderá:

(i) não financiar nenhuma proposta de adjudicação de um contrato para obras, bens e serviços relacionados financiados pelo Banco;

(ii) suspender os desembolsos da operação se for determinado, em qualquer etapa, que um empregado, agente ou representante do Mutuário, do Órgão Executor ou da Agência Contratante estiver envolvido em uma Prática Proibida;

(iii) declarar uma aquisição viciada e cancelar e/ou declarar vencido antecipadamente o pagamento de parte de um empréstimo ou doação relacionada inequivocamente com um contrato, se houver evidências de que o representante do Mutuário ou Beneficiário de uma doação não tomou as medidas corretivas adequadas (incluindo, entre outras medidas, a notificação adequada ao Banco após tomar conhecimento da Prática Proibida) dentro de um período que o Banco considere razoável;

(iv) emitir advertência à empresa, entidade ou pessoa física com uma carta formal censurando sua conduta;

(v) declarar que uma empresa, entidade ou pessoa física é inelegível, permanentemente ou por um período determinado, para: (i) adjudicação de contratos ou participação em atividades financiadas pelo Banco; e (ii) designação 2 como subconsultor, subempreiteiro ou fornecedor de bens ou serviços por outra empresa elegível a qual tenha sido adjudicado um contrato para executar atividades financiadas pelo Banco;

(vi) encaminhar o assunto às autoridades competentes encarregadas de fazer cumprir a lei; e/ou;

(vii) impor outras sanções que julgar apropriadas às circunstâncias do caso, inclusive multas que representem para o Banco um reembolso dos custos referentes às investigações e ao processo. Essas sanções podem ser impostas adicionalmente ou em substituição às sanções acima referidas.

2. Um subconsultor, subcontratado, fornecedor ou executor de serviços designado (utilizam-se diferentes nomes dependendo do documento de licitação) é aquele que cumpre uma das seguintes condições: (i) foi incluído pelo concorrente na sua proposta ou solicitação de pré-qualificação devido ao mesmo possuir experiência e conhecimentos específicos e essenciais que permitam no cumprir com os requisitos de qualificação da referida licitação; ou (ii) foi designado pelo Mutuário.

(c) O disposto nos parágrafos 1.1 (b) (i) e (ii) se aplicará também nos casos em que as partes tenham sido temporariamente declaradas inelegíveis para a adjudicação de novos contratos, na pendência da adoção de uma decisão definitiva em um processo de sanção ou qualquer outra resolução;

(d) A imposição de qualquer medida que seja tomada pelo Banco conforme as disposições anteriormente referidas será de caráter público;

(e) Além disso, qualquer empresa, entidade ou pessoa física atuando como licitante ou participando de uma atividade financiada pelo Banco, incluindo, entre outros, solicitantes, licitantes, fornecedores de bens, empreiteiros, consultores, pessoal, subempreiteiros, subconsultores, prestadores de serviços, concessionárias, Mutuários (incluindo os Beneficiários de doações), Agências Executoras ou Agências Contratantes (incluindo seus respectivos funcionários, empregados e representantes, quer suas atribuições sejam expressas ou implícitas), poderá ser sujeita a sanções, em conformidade com o disposto nos acordos que o Banco tenha celebrado com outra instituição financeira internacional com respeito ao reconhecimento recíproco de decisões de inelegibilidade. Para fins do disposto neste parágrafo, o termo “sanção” refere-se a toda inelegibilidade permanente, imposição de condições para a participação em futuros contratos ou adoção pública de medidas em resposta a uma contravenção às regras vigentes de uma IFI aplicável à resolução de denúncias de Práticas Proibidas;

(f) O Banco exige que os solicitantes, concorrentes, fornecedores e seus agentes, empreiteiros, consultores, pessoal, subempreiteiros, prestadores de serviços e concessionárias permitam que o Banco revise quaisquer contas, registros e outros documentos relativos à apresentação de propostas e a execução do contrato e os submeta a uma auditoria por auditores designados pelo Banco. Solicitantes, concorrentes, fornecedores de bens e seus agentes, empreiteiros, consultores, pessoal, subempreiteiros, subconsultores, prestadores de serviços e concessionárias deverão prestar plena assistência ao Banco em sua investigação. O Banco requer ainda que todos os solicitantes, concorrentes, fornecedores de bens e seus agentes, empreiteiros, consultores, pessoal, subempreiteiros, subconsultores, prestadores de serviços e concessionárias: (i) mantenham todos os documentos e registros referentes às atividades financiadas pelo Banco por um período de sete (7) anos após a conclusão do trabalho contemplado no respectivo contrato; e (ii) forneçam qualquer documento necessário à investigação de denúncias de Práticas Proibidas e assegurem-se de que os empregados ou representantes dos solicitantes, concorrentes, fornecedores de bens e seus representantes, empreiteiros, consultores, pessoal, subempreiteiros, subconsultores, prestadores de serviços e concessionárias que tenham conhecimento das atividades financiadas pelo Banco estejam disponíveis para responder às consultas relacionadas com a investigação provenientes de pessoal do Banco ou de qualquer investigador, agente, auditor ou consultor devidamente designado. Caso o solicitante, concorrente, fornecedor e seu agente, empreiteiro, consultor, pessoal, subempreiteiro, subconsultor, prestador de serviços ou concessionária se negue a cooperar ou descumpra o exigido pelo Banco, ou de qualquer outra forma crie obstáculos à investigação por parte do Banco, o Banco, a seu critério, poderá tomar medidas apropriadas contra o solicitante, concorrente, fornecedor e seu agente, empreiteiro, consultor, pessoal, subempreiteiro, subconsultor, prestador de serviços ou concessionária; e

(g) Se um Mutuário fizer aquisições de bens, obras, serviços que forem ou não de consultoria diretamente de uma agência especializada, todas as disposições da Seção 5 relativas às sanções e Práticas Proibidas serão aplicadas integralmente aos solicitantes, concorrentes, fornecedores e seus representantes, empreiteiros, consultores, pessoal, subempreiteiros,

subconsultores, prestadores de serviços e concessionárias (incluindo seus respectivos funcionários, empregados e representantes, quer suas atribuições sejam expressas ou implícitas), ou qualquer outra entidade que tenha firmado contratos com essa agência especializada para fornecer tais bens, obras, serviços que forem ou não de consultoria, em conformidade com as atividades financiadas pelo Banco. O Banco se reserva o direito de obrigar o Mutuário a lançar mão de recursos tais como a suspensão ou a rescisão. As agências especializadas deverão consultar a lista de empresas ou pessoas físicas declaradas temporária ou permanentemente inelegíveis pelo Banco. Caso alguma agência especializada celebre um contrato ou uma ordem de compra com uma empresa ou uma pessoa física declarada temporária ou permanentemente inelegível pelo Banco, o Banco não financiará os gastos correlatos e poderá tomar as demais medidas que considere convenientes.

1.2. Os Concorrentes ao apresentarem uma proposta e assinarem um contrato declaram e garantem que:

- (i) leram e entenderam a proibição sobre atos de fraude e corrupção disposta pelo Banco e se obrigam a observar as normas pertinentes;
- (ii) não incorreram em nenhuma Prática Proibida descrita neste documento;
- (iii) não adulteraram nem ocultaram nenhum fato substancial durante os processos de seleção, negociação e execução do contrato;
- (iv) nem eles nem os seus agentes, pessoal, subempreiteiros, subconsultores ou quaisquer de seus diretores, funcionários ou acionistas principais foram declarados inelegíveis pelo Banco ou outra Instituição Financeira Internacional (IFI) e sujeito às disposições dos acordos celebrados pelo Banco relativos ao reconhecimento mútuo de sanções à adjudicação de contratos financiados pelo Banco, nem foram declarados culpados de delitos vinculados a práticas proibidas;
- (v) nenhum de seus diretores, funcionários ou acionistas principais tenha sido diretor, funcionário ou acionista principal de qualquer outra empresa ou entidade que tenha sido declarada inelegível pelo Banco ou outra Instituição Financeira Internacional (IFI) e sujeito às disposições dos acordos celebrados pelo Banco relativos ao reconhecimento mútuo de sanções à adjudicação de contratos financiados pelo Banco ou tenha sido declarado culpado de um delito envolvendo Práticas Proibidas;
- (vi) declararam todas as comissões, honorários de representantes ou pagamentos para participar de atividades financiadas pelo Banco; e
- (vii) reconhecem que o descumprimento de qualquer destas garantias constitui fundamento para a imposição pelo Banco de uma ou mais medidas descritas na Cláusula 1.1 (b).

, de de 20 .

Assinatura Representante Legal da Empresa

MODELO 15
RELAÇÃO DE DISPONIBILIDADE DE VEÍCULOS, MÁQUINAS E EQUIPAMENTOS

MODELO 16

CRONOGRAMA DE UTILIZAÇÃO DE VEÍCULOS, MÁQUINAS E EQUIPAMENTOS
 EDITAL DE TOMADA DE PREÇOS Nº (inserir o número) / (inserir o ano) / inserir a sigla do licitador
 PROPONENTE: (inserir o nome da proponente)

MUNICÍPIO / LOCAL :	
OBJETO :	ÁREA CONSTRUÍDA :
LOTE :	PRAZO DE EXECUÇÃO :

ITEM	DISCRIMINAÇÃO DOS VEÍCULOS, MÁQUINAS E EQUIPAMENTOS DISPONIBILIZADOS	PRAZO DE EXECUÇÃO (dias)							
		30	60	90	120	150	180	210	240
01	UTILIZAÇÃO								
	QUANTIDADE								
02	UTILIZAÇÃO								
	QUANTIDADE								
03	UTILIZAÇÃO								
	QUANTIDADE								
04	UTILIZAÇÃO								
	QUANTIDADE								
05	UTILIZAÇÃO								
	QUANTIDADE								
06	UTILIZAÇÃO								
	QUANTIDADE								
07	UTILIZAÇÃO								
	QUANTIDADE								
08	UTILIZAÇÃO								
	QUANTIDADE								
09	UTILIZAÇÃO								
	QUANTIDADE								
10	UTILIZAÇÃO								
	QUANTIDADE								
11	UTILIZAÇÃO								
	QUANTIDADE								
12	UTILIZAÇÃO								
	QUANTIDADE								
13	UTILIZAÇÃO								
	QUANTIDADE								
14	UTILIZAÇÃO								
	QUANTIDADE								
15	UTILIZAÇÃO								
	QUANTIDADE								
16	UTILIZAÇÃO								
	QUANTIDADE								

EXEMPLO:

NN	NONONONONONONONO	UTILIZAÇÃO									
		QUANTIDADE		2	4	3	2	2			

—(inserir o local), (inserir a data) de (inserir o mês) de (inserir o ano)

(carimbo, nome, RG nº e assinatura do responsável legal)

(carimbo, nome, RG nº, CREA nº e assinatura do engenheiro habilitado)

ANEXO I

Ref.: Edital de Tomada de Preço nº ____/____.

MUNICÍPIO:

OBRA:

I - ELEMENTOS GRÁFICOS

ANEXO II

Ref.: Edital de Tomada de Preço nº ____/____.

MUNICÍPIO:

OBRA:

I - ESPECIFICAÇÕES TÉCNICAS E MEMORIAIS

ANEXO III

Ref.: Edital de Tomada de Preço nº ____/____.

MUNICÍPIO:

OBRA:

I - RELAÇÃO DE SERVIÇOS E QUANTIDADES - ORÇAMENTO

ANEXO IV**MODELO DE PLACA – DISPONIBILIZADO NO LINK**

<https://paranainterativo.pr.gov.br/ProjetoPlacas/GerarInfoPlacas/index.html>

ANEXO V
BDI (composição)

BDI - ACÓRDÃO Nº 2622/2013 – TCU EDIFICAÇÃO		
IMPOSTOS	ISS =	3,00
	PIS =	0,65
	COFINS =	3,00
	CRPB =	0,00
	TOTAL =	6,65
TIPO DE SERVIÇO	OBRAS	MATERIAIS
ADMINISTRAÇÃO CENTRAL	4,00	3,45
RISCOS	1,27	0,85
SEGUROS E GRANTIAS	0,80	0,48
DESPESAS FINANCEIRAS	1,23	0,85
LUCRO	7,40	5,11
BDI (OBRA OU MATERIAIS/EQUIP.)	23,54	15,28
BDI=((((1+(C8+C9+C10)/100)*(1+C11/100)*(1+C12/100))/(1-C6/100))-1)*100)		
BDI (OBRA)	23,54%	
BDI (MATERIAIS E EQUIPAMENTOS)	15,28%	

ANEXO VI
DECLARAÇÃO CONHECIMENTO DE PRÁTICAS PROIBIDAS

DECLARAÇÃO

(empresa), (qualificação), por seu representante legal Sr.(a) , declara que tem conhecimento e aceita a aplicação da POLÍTICA DO BANCO INTERAMERICANO DE DESENVOLVIMENTO SOBRE PRÁTICAS PROIBIDAS, abaixo descritas:

Práticas Proibidas

1.1. O Banco requer que todos os Mutuários (incluindo beneficiários de doações), Agências Executoras ou Agências Contratantes, bem como todas as empresas, entidades e pessoas físicas oferecendo propostas ou participando em um projeto financiado pelo Banco, incluindo, entre outros, solicitantes, fornecedores, empreiteiros, subempreiteiros, consultores e concessionários (incluindo seus respectivos funcionários, empregados e agentes) observem os mais altos padrões éticos, e denunciem ao Banco 3 todos os atos suspeitos de fraude ou corrupção sobre os quais tenham conhecimento ou venham a tomar conhecimento durante o processo de seleção, negociação ou execução de um contrato. Fraude e corrupção estão proibidas. Fraude e corrupção incluem os seguintes atos: (a) prática corrupta; (b) prática fraudulenta; (c) prática coercitiva e (d) prática colusiva. As definições a seguir relacionadas correspondem aos tipos mais comuns de fraude e corrupção, mas não são exaustivas. Por esta razão, o Banco também deverá tomar medidas caso ocorram ações ou alegações similares envolvendo supostos atos de fraude ou corrupção, ainda que não estejam relacionados na lista a seguir. O Banco aplicará em todos os casos os procedimentos referidos no parágrafo (c) abaixo.

(a) Para fins de cumprimento dessa política, o Banco define os termos indicados a seguir:

- (i) uma prática corrupta consiste em oferecer, dar, receber ou solicitar, direta ou indiretamente, qualquer coisa de valor para influenciar as ações de outra parte;
- (ii) uma prática fraudulenta é qualquer ato ou omissão, incluindo uma declaração falsa que engane ou tente enganar uma parte para obter benefício financeiro ou de outra natureza ou para evitar uma obrigação;
- (iii) uma prática coercitiva consiste em prejudicar ou causar dano ou na ameaça de prejudicar ou de causar dano, direta ou indiretamente, a qualquer parte ou propriedade da parte para influenciar indevidamente as ações de uma parte;
- (iv) uma prática colusiva é um acordo entre duas ou mais partes efetuado com o intuito de alcançar um propósito impróprio, incluindo influenciar impropriamente as ações de outra parte;
- (v) uma prática obstrutiva consiste em:

3. No *site* do Banco (www.iadb.org/integrity) pode-se encontrar informações sobre como denunciar supostas Práticas Proibidas, as normas aplicáveis ao processo de investigação e sanção e o acordo que rege o reconhecimento recíproco de sanções entre instituições financeiras internacionais.

(aa) destruir, falsificar, alterar ou ocultar deliberadamente uma evidência significativa para a investigação ou prestar declarações falsas aos investigadores com o fim de obstruir materialmente uma investigação do Grupo do Banco sobre denúncias de uma prática corrupta, fraudulenta, coercitiva ou colusiva; e/ou ameaçar, assediar ou intimidar qualquer parte para impedir a divulgação de seu conhecimento de assuntos que são importantes para a investigação ou a continuação da investigação,

(bb) todo ato que vise a impedir materialmente o exercício de inspeção do Grupo BID e dos direitos de auditoria previstos no parágrafo 1.1(f) a seguir.

(b) Se, em conformidade com os procedimentos de sanções do Banco, for determinado que em qualquer estágio da aquisição ou da execução de um contrato qualquer empresa, entidade ou pessoa física atuando como licitante ou participando de uma atividade financiada pelo Banco, incluindo, entre outros, solicitantes, licitantes, fornecedores, empreiteiros, consultores, pessoal, subempreiteiros, subconsultores, prestadores de serviços, concessionárias, Mutuários (incluindo os Beneficiários de doações), Agências Executoras ou Agências Contratantes (incluindo seus respectivos funcionários, empregados e agentes, quer sejam suas atribuições expressas ou implícitas), estiver envolvida em uma Prática Proibida em qualquer etapa da adjudicação ou execução de um contrato, o Banco poderá:

- (i) não financiar nenhuma proposta de adjudicação de um contrato para obras, bens e serviços relacionados financiados pelo Banco;
- (ii) suspender os desembolsos da operação se for determinado, em qualquer etapa, que um empregado, agente ou representante do Mutuário, do Órgão Executor ou da Agência Contratante estiver envolvido em uma Prática Proibida;
- (iii) declarar uma aquisição viciada e cancelar e/ou declarar vencido antecipadamente o pagamento de parte de um empréstimo ou doação relacionada inequivocamente com um contrato, se houver evidências de que o representante do Mutuário ou Beneficiário de uma doação não tomou as medidas corretivas adequadas (incluindo, entre outras medidas, a notificação adequada ao Banco após tomar conhecimento da Prática Proibida) dentro de um período que o Banco considere razoável;
- (iv) emitir advertência à empresa, entidade ou pessoa física com uma carta formal censurando sua conduta;
- (v) declarar que uma empresa, entidade ou pessoa física é inelegível, permanentemente ou por um período determinado, para: (i) adjudicação de contratos ou participação em atividades financiadas pelo Banco; e (ii) designação 4 como subconsultor, subempreiteiro ou fornecedor de bens ou serviços por outra empresa elegível a qual tenha sido adjudicado um contrato para executar atividades financiadas pelo Banco;
- (vi) encaminhar o assunto às autoridades competentes encarregadas de fazer cumprir a lei; e/ou;
- (vii) impor outras sanções que julgar apropriadas às circunstâncias do caso, inclusive multas que representem para o Banco um reembolso dos custos referentes às investigações e ao processo. Essas sanções podem ser impostas adicionalmente ou em substituição às sanções acima referidas.

4. Um subconsultor, subcontratado, fornecedor ou executor de serviços designado (utilizam-se diferentes nomes dependendo do documento de licitação) é aquele que cumpre uma das seguintes condições: (i) foi incluído pelo concorrente na sua proposta ou solicitação de pré-qualificação devido ao mesmo possuir experiência e conhecimentos específicos e essenciais que permitam no cumprir com os requisitos de qualificação da referida licitação; ou (ii) foi designado pelo Mutuário.

(c) O disposto nos parágrafos 1.1 (b) (i) e (ii) se aplicará também nos casos em que as partes tenham sido temporariamente declaradas inelegíveis para a adjudicação de novos contratos, na pendência da adoção de uma decisão definitiva em um processo de sanção ou qualquer outra resolução;

(d) A imposição de qualquer medida que seja tomada pelo Banco conforme as disposições anteriormente referidas será de caráter público;

(e) Além disso, qualquer empresa, entidade ou pessoa física atuando como licitante ou participando de uma atividade financiada pelo Banco, incluindo, entre outros, solicitantes, licitantes, fornecedores de bens, empreiteiros, consultores, pessoal, subempreiteiros, subconsultores, prestadores de serviços, concessionárias, Mutuários (incluindo os Beneficiários de doações), Agências Executoras ou Agências Contratantes (incluindo seus respectivos funcionários, empregados e representantes, quer suas atribuições sejam expressas ou implícitas), poderá ser sujeita a sanções, em conformidade com o disposto nos acordos que o Banco tenha celebrado com outra instituição financeira internacional com respeito ao reconhecimento recíproco de decisões de inelegibilidade. Para fins do disposto neste parágrafo, o termo “sanção” refere-se a toda inelegibilidade permanente, imposição de condições para a participação em futuros contratos ou adoção pública de medidas em resposta a uma contravenção às regras vigentes de uma IFI aplicável à resolução de denúncias de Práticas Proibidas;

(f) O Banco exige que os solicitantes, concorrentes, fornecedores e seus agentes, empreiteiros, consultores, pessoal, subempreiteiros, prestadores de serviços e concessionárias permitam que o Banco revise quaisquer contas, registros e outros documentos relativos à apresentação de propostas e a execução do contrato e os submeta a uma auditoria por auditores designados pelo Banco. Solicitantes, concorrentes, fornecedores de bens e seus agentes, empreiteiros, consultores, pessoal, subempreiteiros, subconsultores, prestadores de serviços e concessionárias deverão prestar plena assistência ao Banco em sua investigação. O Banco requer ainda que todos os solicitantes, concorrentes, fornecedores de bens e seus agentes, empreiteiros, consultores, pessoal, subempreiteiros, subconsultores, prestadores de serviços e concessionárias: (i) mantenham todos os documentos e registros referentes às atividades financiadas pelo Banco por um período de sete (7) anos após a conclusão do trabalho contemplado no respectivo contrato; e (ii) forneçam qualquer documento necessário à investigação de denúncias de Práticas Proibidas e assegurem-se de que os empregados ou representantes dos solicitantes, concorrentes, fornecedores de bens e seus representantes, empreiteiros, consultores, pessoal, subempreiteiros, subconsultores, prestadores de serviços e concessionárias que tenham conhecimento das atividades financiadas pelo Banco estejam disponíveis para responder às consultas relacionadas com a investigação provenientes de pessoal do Banco ou de qualquer investigador, agente, auditor ou consultor devidamente designado. Caso o solicitante, concorrente, fornecedor e seu agente, empreiteiro, consultor, pessoal, subempreiteiro, subconsultor, prestador de serviços ou concessionária se negue a cooperar ou descumpra o exigido pelo Banco, ou de qualquer outra forma crie obstáculos à investigação por parte do Banco, o Banco, a seu critério, poderá tomar medidas apropriadas contra o solicitante, concorrente, fornecedor e seu agente, empreiteiro, consultor, pessoal, subempreiteiro, subconsultor, prestador de serviços ou concessionária; e

(g) Se um Mutuário fizer aquisições de bens, obras, serviços que forem ou não de consultoria diretamente de uma agência especializada, todas as disposições da Seção 5 relativas às sanções e Práticas Proibidas serão aplicadas integralmente aos solicitantes, concorrentes, fornecedores e seus representantes, empreiteiros, consultores, pessoal, subempreiteiros,

subconsultores, prestadores de serviços e concessionárias (incluindo seus respectivos funcionários, empregados e representantes, quer suas atribuições sejam expressas ou implícitas), ou qualquer outra entidade que tenha firmado contratos com essa agência especializada para fornecer tais bens, obras, serviços que forem ou não de consultoria, em conformidade com as atividades financiadas pelo Banco. O Banco se reserva o direito de obrigar o Mutuário a lançar mão de recursos tais como a suspensão ou a rescisão. As agências especializadas deverão consultar a lista de empresas ou pessoas físicas declaradas temporária ou permanentemente inelegíveis pelo Banco. Caso alguma agência especializada celebre um contrato ou uma ordem de compra com uma empresa ou uma pessoa física declarada temporária ou permanentemente inelegível pelo Banco, o Banco não financiará os gastos correlatos e poderá tomar as demais medidas que considere convenientes.

1.2. Os Concorrentes ao apresentarem uma proposta e assinarem um contrato declaram e garantem que:

- (i) leram e entenderam a proibição sobre atos de fraude e corrupção disposta pelo Banco e se obrigam a observar as normas pertinentes;
- (ii) não incorreram em nenhuma Prática Proibida descrita neste documento;
- (iii) não adulteraram nem ocultaram nenhum fato substancial durante os processos de seleção, negociação e execução do contrato;
- (iv) nem eles nem os seus agentes, pessoal, subempreiteiros, subconsultores ou quaisquer de seus diretores, funcionários ou acionistas principais foram declarados inelegíveis pelo Banco ou outra Instituição Financeira Internacional (IFI) e sujeito às disposições dos acordos celebrados pelo Banco relativos ao reconhecimento mútuo de sanções à adjudicação de contratos financiados pelo Banco, nem foram declarados culpados de delitos vinculados a práticas proibidas;
- (v) nenhum de seus diretores, funcionários ou acionistas principais tenha sido diretor, funcionário ou acionista principal de qualquer outra empresa ou entidade que tenha sido declarada inelegível pelo Banco ou outra Instituição Financeira Internacional (IFI) e sujeito às disposições dos acordos celebrados pelo Banco relativos ao reconhecimento mútuo de sanções à adjudicação de contratos financiados pelo Banco ou tenha sido declarado culpado de um delito envolvendo Práticas Proibidas;
- (vi) declararam todas as comissões, honorários de representantes ou pagamentos para participar de atividades financiadas pelo Banco; e
- (vii) reconhecem que o descumprimento de qualquer destas garantias constitui fundamento para a imposição pelo Banco de uma ou mais medidas descritas na Cláusula 1.1 (b).

, de

Assinatura Representante Legal da Empresa

000220



PREFEITURA DO MUNICÍPIO DE CONGONHINHAS

SECRETARIA MUNICIPAL DE SERVIÇOS PÚBLICOS

TERMO DE REFERÊNCIA TOMADA DE PREÇOS SERVIÇOS

SECRETARIA MUNICIPAL DE SERVIÇOS PÚBLICOS.

1. DO OBJETO

1.1. Revitalização de 2 praças, sendo a Praça Júlio Pedro Ferreira e a Praça José Gambeta, contendo: Monumento a bíblia, bancos em concreto, paver, grama, paisagismo, iluminação e passeios. Execução serviços preliminares e administração da obra; fundações; estruturas; instalações elétricas, telefonia, sistemas de proteção e ventilação; revestimentos de paredes e pisos, impermeabilizações, pinturas e argamassas; pavimentação e calçamento, paisagismo e equipamentos externos; diversos (limpeza, ensaios tecnológicos, equipamentos), e demais itens, conforme especificações constantes em projetos, nos termos da tabela abaixo, conforme condições e exigências estabelecidas neste instrumento e anexos:

ITEM	DESCRIÇÃO/ ESPECIFICAÇÃO	IDENTIFICA ÇÃO CATSERV	UNIDADE DE MEDIDA	QUANTIDADE	VALOR UNITÁRIO	VALOR TOTAL
01	Revitalização de 2 praças, sendo a Praça Júlio Pedro Ferreira e a Praça José Gambeta, contendo: Monumento a bíblia, bancos em concreto, paver, grama, paisagismo, iluminação e passeios. Execução serviços preliminares e administração da obra; fundações; estruturas; instalações elétricas, telefonia, sistemas de proteção e ventilação; revestimentos de paredes e pisos, impermeabilizações, pinturas e argamassas; pavimentação e calçamento, paisagismo e equipamentos externos; diversos (limpeza, ensaios tecnológicos, equipamentos), e demais itens, conforme especificações constantes em projetos.	14222	Serv	1,00	351.558,63	351.558,63



PREFEITURA DO MUNICÍPIO DE CONGONHINHAS

SECRETARIA MUNICIPAL DE SERVIÇOS PÚBLICOS

1.2. A obra deverá ser executada em conformidade com o projeto, especificações técnicas, memoriais e demais documentos.

1.3. O prazo de vigência da contratação é de 480 (quatrocentos e oitenta) dias, contados a partir da data da assinatura citada no extrato do contrato publicado no diário oficial, prorrogável na forma do art. 57, da Lei nº 8.666/93.

1.4. O prazo de execução é de 240 (duzentos e quarenta) dias, será contado a partir da data da assinatura do Contrato citada no extrato do contrato publicado no diário oficial,

1.5. O início da execução do objeto, no máximo 21 (vinte e um) dias da data da assinatura citada no extrato do contrato publicado no Diário Oficial.

1.6. Somente será admitida a alteração do prazo de execução diante:

- a) da alteração do projeto e/ou de especificações técnicas pelo CONTRATANTE;
- b) do aumento, por ato do CONTRATANTE, das quantidades inicialmente previstas, obedecidos os limites fixados na lei;
- c) do atraso no fornecimento de dados informativos, materiais e qualquer subsídio concernente ao objeto contratado, que estejam sob responsabilidade expressa do CONTRATANTE;
- d) da interrupção da execução do contrato ou diminuição do ritmo de trabalho por ordem e no interesse do CONTRATANTE;
- e) de impedimento de execução do contrato por fato ou ato de terceiro reconhecido pelo CONTRATANTE em documento contemporâneo à sua ocorrência;
- f) da superveniência de fato excepcional ou imprevisível, estranho à vontade das partes, que altere fundamentalmente as condições de execução do contrato;
- g) de outros casos previstos em lei.

1.7. O contrato oferece maior detalhamento das regras que serão aplicadas em relação à vigência da contratação.

1.8. Entende-se por obra semelhante a que apresenta complexidade tecnológica e operacional equivalente ou superior:

Construção de Praça

1.9. O valor do subtotal da planilha de serviços, de cada grande item, deverá respeitar o percentual pré-estabelecido na tabela abaixo, admitindo uma margem de variação para mais e até 20 % (vinte por cento). O valor que exceder esse percentual será pago junto com a última parcela do cronograma físico-financeiro.

ITEM	DESCRIÇÃO – GRANDES ITENS	PERCENTUAL DO VALOR GLOBAL
1	SERVIÇOS PRELIMINARES E ADMINISTRAÇÃO DA OBRA	10,93%
3	FUNDAÇÕES	0,28%

(43) 3554-1212 • spm@congonhinhas.pr.gov.br

Avenida Doutor David Xavier da Silva, 266 • Centro, Congonhinhas, Paraná CEP 86.320-000

www.congonhinhas.pr.gov.br



PREFEITURA DO MUNICÍPIO DE CONGONHINHAS

SECRETARIA MUNICIPAL DE SERVIÇOS PÚBLICOS

4	ESTRUTURAS	23,81%
8	INSTAL. ELETRICAS, TELEFONIA, SISTEMAS DE PROTEÇÃO E VENTILAÇÃO	27,12%
10	REVESTIMENTOS DE PAREDES E PISOS, IMPERMEABILIZAÇÕES, PINTURAS E ARGAMASSAS	9,97%
11	PAVIMENTACAO E CALCAMENTO, PAISAGISMO E EQUIPAMENTOS EXTERNOS	11,33%

ITEM	DESCRIÇÃO – GRANDES ITENS	PERCENTUAL DO VALOR GLOBAL
12	DIVERSOS (LIMPEZA, ENSAIOS TECNOLÓGICOS, EQUIPAMENTOS)	16,56%

2.0. Independentemente do valor apresentado pela proponente para cada grande item, o preçoglobal da proposta não poderá ultrapassar o **Preço Máximo** estabelecido no **item 1**, sob pena de desclassificação.

2.1.

Local: Av. Manoel Ribas eq. Rua XV de Novembro, Quadra F - Centro e Av. Manoel Ribas eq. Rua Curitiba, Quadra 59 - Centro Objeto: Revitalização de 2 praças, sendo a Praça Júlio Pedro Ferreira e a Praça José Gambeta, contendo: Monumento a bíblia, bancos em concreto, paver, grama, paisagismo, iluminação e passeios. Execução serviços preliminares e administração da obra; fundações; estruturas; instalações elétricas, telefonia, sistemas de proteção e ventilação; revestimentos de paredes e pisos, impermeabilizações, pinturas e argamassas; pavimentação e calçamento, paisagismo e equipamentos externos; diversos (limpeza, ensaios tecnológicos, equipamentos), e demais itens, conforme especificações constantes em projetos. Área de Intervenção: 613,54 m² Colocação de placas de comunicação visual. Prazo de execução: 240 (duzentos e quarenta) dias. Patrimônio líquido mínimo: R\$ 35.100,00 (trinta e cinco mil e cem reais). Preço máximo: R\$ 351.558,63 (trezentos e cinquenta e um mil, quinhentos e cinquenta e oito reais e sessenta e três centavos). A obra deverá ser executada em conformidade com o projeto, especificações técnicas, memoriais e demais documentos.	SAM 36
---	---------------



PREFEITURA DO MUNICÍPIO DE CONGONHINHAS

SECRETARIA MUNICIPAL DE SERVIÇOS PÚBLICOS

2. JUSTIFICATIVA E OBJETIVO DA CONTRATAÇÃO

2.1. Tendo em vista, a revitalização da Avenida Manoel Ribas, o presente procedimento visa a revitalização das praças contemplando esses espaços localizados na referida localidade, com um espaço de lazer para a comunidade sendo readequados os referidos espaços com padrões de acessibilidade entre outros pontos.

3. CLASSIFICAÇÃO DOS SERVIÇOS COMUNS


3.1. Os serviços a serem contratados enquadram-se na classificação de serviços comuns, nos termos do parágrafo único, do art. 1º, da Lei nº 10.250, de 2002.

4. REQUISITOS DA CONTRATAÇÃO

4.1. Conforme Estudos Preliminares, os requisitos da contratação abrangem o seguinte:

4.1.1. A CONTRATADA se obriga a:

- a) confecção e colocação de placas de obra, conforme modelo;
- b) as placas devem ser afixadas em local visível, preferencialmente no acesso principal do empreendimento ou voltadas para a via que favoreça a melhor visualização, devendo ser mantidas em bom estado de conservação, inclusive quanto à integridade do padrão das cores, durante o período de exercício da obra, substituindo-as ou recuperando-as quando verificado o seu desgaste, precariedade ou, ainda, por solicitação do PARANACIDADE;
- c) assegurar a execução do objeto deste Contrato, a proteção e a conservação dos serviços executados bem como, respeitar rigorosamente as recomendações da ABNT;
- d) notificar a fiscalização, no mínimo, com 48 (*quarenta e oito*) horas de antecedência, da concretagem dos elementos armados da estrutura, da remoção de qualquer forma de concreto e, quando for o caso, do início dos testes de operação das instalações elétricas e hidráulicas;
- e) manter, em todos os locais de serviços, um seguro sistema de sinalização e segurança, principalmente em vias públicas, de acordo com as normas de segurança do trabalho;
- f) dar ciência à fiscalização da ocorrência de qualquer fato ou condição que possa atrasar ou impedir a conclusão do objeto deste Contrato;
- g) manter no local da execução do objeto deste Contrato, devidamente atualizado, Livro Diário de Ocorrência;
- h) providenciar a matrícula do objeto deste Contrato no INSS;
- i) não manter em seu quadro de pessoal menores em horário noturno de trabalho ou em serviços perigosos ou insalubres, não manter, ainda, em qualquer trabalho, menores de 16 (dezesseis) anos, salvo na condição de aprendiz, a partir de 14 (quatorze) anos;
- j) manter, durante toda a execução do contrato, em compatibilidade com as obrigações assumidas, todas as condições de habilitação e qualificação exigidas na licitação;

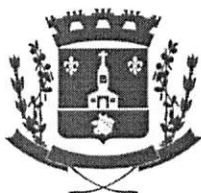**PREFEITURA DO MUNICÍPIO DE CONGONHINHAS****SECRETARIA MUNICIPAL DE SERVIÇOS PÚBLICOS**

- k) fornecer em tempo hábil os materiais, veículos, máquinas e equipamentos;
- l) examinar completamente os projetos, as peças gráficas, as especificações técnicas, memoriais e todos os documentos, obtendo todas as informações necessárias sobre qualquer ponto duvidoso do objeto, se responsabilizando inteiramente pela apresentação da planilha de serviços para uma proposta de preços completa e satisfatória;
- m) participar e firmar a ata da reunião de partida, conforme estabelece o parágrafo único da cláusula sétima; e
- n) elaborar, para apresentação e aprovação na reunião de partida, o cronograma físico de execução.
- o) providenciar a imediata baixa da ART ou RRT, em caso de rescisão contratual.

4.2. O cronograma físico de execução deverá ser elaborado na modalidade GANTT e respectiva rede de precedências na modalidade PERT-CPM. A CONTRATADA adotará como referência o cronograma físico-financeiro apresentado na licitação para elaboração do cronograma de execução, no qual constará a sequência de todas as tarefas, os seus prazos de execução e respectivas datas de início e término.

4.3. A CONTRATADA é responsável pelos encargos trabalhistas, previdenciários, fiscais e comerciais resultantes da execução do contrato. No caso da propositura de qualquer demanda judicial em decorrência do presente contrato, a CONTRATADA compromete-se a assumir a integralidade da responsabilidade e de eventual pagamento, isentando o CONTRATANTE e a Administração Pública de qualquer ônus, sob pena de incorrer em descumprimento de obrigação contratual e sujeitar-se à aplicação das penalidades cabíveis.

4.4. As notificações referidas nesta cláusula deverão ser realizadas por escrito e direcionadas ao gestor, fiscal e supervisor (PARANACIDADE) do contrato.

4.5. As despesas referentes ao consumo de água e energia, durante a execução do objeto, são de inteira responsabilidade da contratada.

4.6. A CONTRATADA é obrigada a efetuar e entregar no prazo o resultado dos testes solicitados pelo CONTRATANTE. As despesas com a execução dos testes são de inteira responsabilidade da CONTRATADA.

4.7. DA GARANTIA DE EXECUÇÃO E GARANTIA ADICIONAL

4.7.1. O valor da garantia de execução será obtido pela aplicação de 5 % (cinco por cento) sobre o valor contratual, acrescido da garantia adicional, se houver.

(43) 3554-1212 • spm@congonhinhas.pr.gov.br

Avenida Doutor David Xavier da Silva, 266 • Centro, Congonhinhas, Paraná CEP 86.320-000

www.congonhinhas.pr.gov.br



PREFEITURA DO MUNICÍPIO DE CONGONHINHAS

SECRETARIA MUNICIPAL DE SERVIÇOS PÚBLICOS

4.7.2. A proponente vencedora deverá, quando da assinatura do termo de contrato de empreitada, sob pena de decair o direito de contratação, apresentar comprovação da formalização da garantia de execução e da garantia adicional, se houver.

4.7.3. Se ocorrer majoração do valor contratual o valor da garantia de execução será acrescido pela aplicação de 5% (cinco por cento) sobre o valor contratual majorado. No caso de redução do valor contratual, poderá a contratada ajustar o valor da garantia de execução, se assim o desejar. Se ocorrer a prorrogação dos prazos contratuais deverá ser providenciada a renovação da garantia contemplando o novo período.

4.7.4. A devolução da garantia de execução e da garantia adicional, quando for o caso, ou o valor que dela restar, dar-se-á mediante a apresentação de:

- a) aceitação pelo CONTRATANTE do objeto contratado e o termo de recebimento definitivo;
- b) certidão negativa de débitos, expedida pela Receita Federal, referente ao objeto contratado concluído;
- c) comprovantes, nos casos previstos, de ligações definitivas de água e/ou energia elétrica.

4.7.5. A garantia de execução e a garantia adicional, se houver, não serão devolvidas, sendo, então, apropriadas pelo CONTRATANTE a título de indenização/multa.

4.8. DAS OBRAS PROVISÓRIAS

4.8.1. A CONTRATADA deve submeter os desenhos, especificações técnicas e memoriais propostos para as obras provisórias que se façam necessárias à fiscalização, que deverá aprová-los caso estejam adequados ao objeto deste Contrato.

4.8.2. A CONTRATADA é responsável pelo projeto das obras provisórias.

4.8.3. A aprovação pela fiscalização não altera as responsabilidades da CONTRATADA pelo projeto de obras provisórias.

4.8.4. A CONTRATADA deve obter a aprovação dos órgãos competentes para o seu projeto de obras provisórias.

4.9. DOS SERVIÇOS NÃO PREVISTOS

4.9.1. Por determinação do CONTRATANTE, a CONTRATADA fica obrigada a aceitar, nas mesmas condições contratuais, os acréscimos ou supressões quantitativas que se fizer (*em*) na obra, nos limites autorizados em lei.

4.9.2. A supressão de serviços resultantes de acordo celebrado expressamente entre o CONTRATANTE e a CONTRATADA poderá ultrapassar o limite estabelecido no parágrafo anterior.


4.9.3. Se no Contrato não tiverem sido contemplados preços unitários, esses serão fixados mediante acordo entre as partes, utilizando-se como parâmetro tabelas oficiais, respeitados os limites estabelecidos no caput desta Cláusula.

4.10. DOS MATERIAIS, VEÍCULOS, MÁQUINAS E EQUIPAMENTOS

(43) 3554-1212 • spm@congonhinhas.pr.gov.br

Avenida Doutor David Xavier da Silva, 266 • Centro, Congonhinhas, Paraná CEP 86.320-000

www.congonhinhas.pr.gov.br

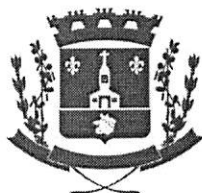

PREFEITURA DO MUNICÍPIO DE CONGONHINHAS

SECRETARIA MUNICIPAL DE SERVIÇOS PÚBLICOS

4.10.1. Os materiais, veículos, máquinas e equipamentos a serem empregados nos serviços decorrentes deste Contrato serão fornecidos pela CONTRATADA e serão de primeira qualidade, cabendo ao CONTRATANTE, por intermédio da fiscalização, impedir o emprego daqueles que julgar impróprios.

4.10.2. Sempre que dos documentos de licitação não constarem características determinadas em referência à mão-de-obra, materiais, artigos e equipamentos, entender-se-á que os mesmos devem ser novos, da melhor qualidade em suas respectivas espécies, de acordo com a finalidade a que se destinam. No caso em que materiais, artigos e equipamentos são mencionados nas especificações técnicas e/ou memoriais como "similar" a qualquer padrão especial, o CONTRATANTE decidirá sobre a questão da similaridade.

4.11. DA SEGURANÇA E MEDICINA DO TRABALHO

4.11.1. A CONTRATADA não será eximida de qualquer responsabilidade quanto à segurança individual e coletiva de seus trabalhadores, deverá fornecer a todos os trabalhadores o tipo adequado de equipamento de proteção individual – EPI, deverá treinar e tornar obrigatório o uso dos EPIs.

4.11.2. O equipamento de proteção individual fornecido ao empregado deverá, obrigatoriamente, conter a identificação da CONTRATADA.

4.11.3. A CONTRATADA, em qualquer hipótese, não se eximirá da total responsabilidade quanto à negligência ou descumprimento da Consolidação das Leis do Trabalho, especialmente do capítulo "Da Segurança e da Medicina do Trabalho", Portarias do Ministério do Trabalho e Emprego e Normas Regulamentadoras relativas à segurança e medicina do trabalho.

4.11.4. Deverão ser observadas pela CONTRATADA todas as condições de higiene e segurança necessárias à preservação da integridade física de seus empregados e aos materiais envolvidos na obra, de acordo com as Portarias do Ministério do Trabalho e Emprego e Normas Regulamentadoras relativas à segurança e medicina do trabalho.

4.11.5. O CONTRATANTE atuará objetivando o total cumprimento das normas de segurança, estando autorizada a interditar serviços ou parte destes em caso do não cumprimento das exigências de lei. Se houver paralisações, estas não serão caracterizadas como justificativa por atraso na execução da obra.


4.12.6. Cabe à CONTRATADA solicitar ao CONTRATANTE a presença imediata do responsável pela fiscalização em caso de acidente (s) na obra, nos serviços e/ou nos bens de terceiros, para que seja providenciada a necessária perícia.

4.13. DA SEGURANÇA DA OBRA E DA RESPONSABILIDADE CIVIL DA CONTRATADA

4.13.1. A CONTRATADA responderá pela solidez do objeto deste contrato, nos termos do Art. 618 do Código Civil Brasileiro, bem como pelo bom andamento dos serviços, podendo o CONTRATANTE, por intermédio da fiscalização, impugná-los quando contrariarem a boa técnica ou desobedecerem aos projetos e/ou especificações técnicas e/ou memoriais.

4.13.2. A CONTRATADA deverá manter um perfeito sistema de sinalização e segurança em todos os locais de serviços, principalmente nos de trabalho em vias públicas, de acordo com as normas de segurança do trabalho.

4.13.3. A CONTRATADA assumirá integral responsabilidade por danos causados ao

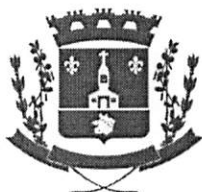

PREFEITURA DO MUNICÍPIO DE CONGONHINHAS

SECRETARIA MUNICIPAL DE SERVIÇOS PÚBLICOS

CONTRATANTE ou a terceiros decorrentes da execução dos serviços ora contratados, inclusive acidentes, mortes, perdas ou destruições parciais ou totais, isentando o CONTRATANTE de todas as reclamações que possam surgir com relação ao presente Contrato.

4.13.4. Caso a CONTRATANTE seja acionada judicial ou administrativamente, inclusive reclamações trabalhistas, por qualquer ato decorrente do presente contrato, a CONTRATADA assumirá para si a responsabilidade por toda e qualquer eventual condenação, isentando a CONTRATANTE de quaisquer obrigações.

4.13.5. A intenção das partes, aqui manifestada expressamente, é a de que a CONTRATADA assumam e se responsabilize direta e integralmente pela plena e total realização dos serviços contratados, sob pena de incorrer em descumprimento de obrigação contratual e sujeitar-se à aplicação das penalidades cabíveis.

4.13.6. A CONTRATADA responde, exclusiva e diretamente, por todo e qualquer ato ilícito praticado por seus prepostos que dele decorra a obrigação e/ou necessidade de ressarcimento de danos materiais ou morais (Art. 932, III, Código Civil), não podendo a CONTRATANTE ser responsabilizada por eles a nenhum título.

4.14. DA SUBCONTRATAÇÃO

4.14.1. A Contratada não poderá ceder o presente Contrato, a nenhuma pessoa física ou jurídica, sem autorização prévia, por escrito, do Contratante.

4.14.2. A subcontratação parcial do objeto, será permitida até o limite de 15 % (quinze por cento) do valor total do contrato, respeitando o limite máximo constante no edital de licitação, nas seguintes condições:

a) Autorização prévia por escrito do contratante, a quem incumbe aferir as condições de habilitação jurídica, regularidade fiscal e trabalhista da subcontratada, bem como, os requisitos de qualificação técnica.

4.14.3. A relação que se estabelece na assinatura do contrato é exclusivamente entre o Município e a contratada, não havendo qualquer vínculo ou relação de nenhuma espécie entre a contratante e a subcontratada, inclusive no que diz respeito aos pagamentos, que permanecem os mesmos.

4.14.4. Em qualquer hipótese de subcontratação, permanece a responsabilidade integral da Contratada pela perfeita execução contratual, cabendo-lhe realizar a supervisão e coordenação das atividades da subcontratada, bem como responder perante a Contratante pelo rigoroso cumprimento das obrigações contratuais correspondentes ao objeto da subcontratação.

4.14.5. Se a CONTRATADA ceder o presente Contrato a uma ou mais pessoas físicas ou jurídicas sem autorização prévia e expressa do CONTRATANTE, deverá obrigatoriamente reassumir a execução da obra, no prazo máximo de 15 (quinze) dias, da data da notificação ou aplicação da multa, sem prejuízo de outras sanções contratuais, inclusive, rescisão contratual.

4.14.6. É vedada a subcontratação total do objeto licitado.

4.15. DO GERENCIAMENTO DE RESÍDUOS DA CONSTRUÇÃO CIVIL E DA UTILIZAÇÃO DE PRODUTOS E SUBPRODUTOS DE MADEIRA

4.15.1. No que diz respeito ao Gerenciamento de Resíduos da Construção Civil, a empresa deverá executar a obra de acordo com a Resolução do CONAMA n.º 307, de 5 de julho de 2002 e suas alterações juntamente com a legislação pertinente do município onde a mesma será construída.

(43) 3554-1212 • spm@congonhinhas.pr.gov.br

Avenida Doutor David Xavier da Silva, 266 • Centro, Congonhinhas, Paraná CEP 86.320-000

www.congonhinhas.pr.gov.br



PREFEITURA DO MUNICÍPIO DE CONGONHINHAS

SECRETARIA MUNICIPAL DE SERVIÇOS PÚBLICOS

4.15.2. A contratada somente deverá utilizar produtos ou subprodutos de madeira de origem exótica ou nativa que tenham procedência legal, conforme Decreto Estadual n.º 4.889, de 31 de maio de 2005.

4.16 OBSERVAÇÃO PROJETO DA PRAÇA DA BIBLIA

4.16.1. No projeto da Praça da Bíblia a frase do salmo é a seguinte: "Se o senhor não guardar a cidade, em vão vigia a sentinela."

5. OBRIGAÇÕES DA CONTRATANTE

5.1. O CONTRATANTE se obriga a:

- a) fornecer todos os documentos e informações necessárias para a total e completa execução do objeto do presente Contrato;
- b) efetuar a previsão orçamentária dos recursos e encaminhar ao PARANACIDADE a Nota Fiscal emitida pela CONTRATADA, devidamente empenhada, bem como os ensaios de controle tecnológicos, quando realizados;
- c) efetuar os pagamentos devidos à CONTRATADA, na forma estabelecida neste Contrato;
- d) garantir à CONTRATADA acesso à documentação técnica necessária para a execução do objeto do presente Contrato;
- e) garantir à CONTRATADA acesso às suas instalações.
- f) organizar e participar de reunião de partida firmando a respectiva ata.
- g) providenciar, no caso de rescisão do contrato, o termo de compatibilidade físico financeiro.

5.2. Na data da assinatura do contrato será realizada a reunião de partida, na qual estarão presentes representantes da CONTRATANTE e CONTRATADA, dentre eles, necessariamente, o fiscal e responsável pelo objeto contratado, bem como, supervisor do PARANACIDADE. Nessa oportunidade deverão ser tratadas as especificidades do objeto contratado, esclarecendo suas características gerais, implantação, cronograma físico financeiro, proceder-se-á a abertura do "Diário de Obra" e aprovar-se-á o cronograma físico de execução. Ademais, ressaltar-se-ão as normas relativas às medições, condições de pagamento e obrigações da CONTRATADA.

6. OBRIGAÇÕES DA CONTRATADA

6.1. A CONTRATADA se obriga a:

- a) confecção e colocação de placas de obra, conforme modelo;
- b) as placas devem ser afixadas em local visível, preferencialmente no acesso principal do empreendimento ou voltadas para a via que favoreça a melhor visualização, devendo ser mantidas em bom estado de conservação, inclusive quanto à integridade do padrão das cores, durante o período de exercício da obra, substituindo-as ou recuperando-as quando verificado o seu desgaste, precariedade ou, ainda, por solicitação do PARANACIDADE;
- c) assegurar a execução do objeto deste Contrato, a proteção e a conservação dos serviços executados bem como, respeitar rigorosamente as recomendações da ABNT;
- d) notificar a fiscalização, no mínimo, com 48 (*quarenta e oito*) horas de antecedência, da concretagem dos elementos armados da estrutura, da remoção de qualquer forma de concreto e, quando for o caso, do início dos testes de operação das instalações elétricas e hidráulicas;
- e) manter, em todos os locais de serviços, um seguro sistema de sinalização e segurança, principalmente em vias públicas, de acordo com as normas de segurança do trabalho;



PREFEITURA DO MUNICÍPIO DE CONGONHINHAS

SECRETARIA MUNICIPAL DE SERVIÇOS PÚBLICOS

f) dar ciência à fiscalização da ocorrência de qualquer fato ou condição que possa atrasar ou impedir a conclusão do objeto deste Contrato;

g) manter no local da execução do objeto deste Contrato, devidamente atualizado, Livro Diário de Ocorrência;

h) providenciar a matrícula do objeto deste Contrato no INSS;

i) não manter em seu quadro de pessoal menores em horário noturno de trabalho ou em serviços perigosos ou insalubres, não manter, ainda, em qualquer trabalho, menores de 16 (dezesesseis) anos, salvo na condição de aprendiz, a partir de 14 (quatorze) anos;

j) manter, durante toda a execução do contrato, em compatibilidade com as obrigações assumidas, todas as condições de habilitação e qualificação exigidas na licitação;

k) fornecer em tempo hábil os materiais, veículos, máquinas e equipamentos;

l) examinar completamente os projetos, as peças gráficas, as especificações técnicas, memoriais e todos os documentos, obtendo todas as informações necessárias sobre qualquer ponto duvidoso do objeto, se responsabilizando inteiramente pela apresentação da planilha de serviços para uma proposta de preços completa e satisfatória;

m) participar e firmar a ata da reunião de partida, conforme estabelece o parágrafo único da cláusula sétima; e

n) elaborar, para apresentação e aprovação na reunião de partida, o cronograma físico de execução.

o) providenciar a imediata baixa da ART ou RRT, em caso de rescisão contratual.

6.2. O cronograma físico de execução deverá ser elaborado na modalidade GANTT e respectiva rede de precedências na modalidade PERT-CPM. A CONTRATADA adotará como referência o cronograma físico-financeiro apresentado na licitação para elaboração do cronograma de execução, no qual constará a sequência de todas as tarefas, os seus prazos de execução e respectivas datas de início e término.

**PREFEITURA DO MUNICÍPIO DE CONGONHINHAS****SECRETARIA MUNICIPAL DE SERVIÇOS PÚBLICOS**

6.3. A CONTRATADA é responsável pelos encargos trabalhistas, previdenciários, fiscais e comerciais resultantes da execução do contrato. No caso da propositura de qualquer demanda judicial em decorrência do presente contrato, a CONTRATADA compromete-se a assumir a integralidade da responsabilidade e de eventual pagamento, isentando o CONTRATANTE e a Administração Pública de qualquer ônus, sob pena de incorrer em descumprimento de obrigação contratual e sujeitar-se à aplicação das penalidades cabíveis.

6.4. As notificações referidas nesta cláusula deverão ser realizadas por escrito e direcionadas ao gestor, fiscal e supervisor (PARANACIDADE) do contrato.

6.5. As despesas referentes ao consumo de água e energia, durante a execução do objeto, são de inteira responsabilidade da contratada.

6.6. A CONTRATADA é obrigada a efetuar e entregar no prazo o resultado dos testes solicitados pelo CONTRATANTE. As despesas com a execução dos testes são de inteira responsabilidade da CONTRATADA.



PREFEITURA DO MUNICÍPIO DE CONGONHINHAS

SECRETARIA MUNICIPAL DE SERVIÇOS PÚBLICOS

7. DA SUBCONTRATAÇÃO

7.1. A contratada não poderá ceder o Contrato, a nenhuma pessoa física ou jurídica, sem autorização prévia, por escrito, do contratante

7.2. A subcontratação parcial do objeto, será permitida até o limite de 15 % (Quinze por cento) do valor total do contrato, nas seguintes condições:

7.2.1 Autorização prévia por escrito do contratante, a quem incumbe aferir as condições de habilitação jurídica, regularidade fiscal e trabalhista da subcontratada, bem como, os requisitos de qualificação técnica, quando exigidos no edital.

7.2.2 Em qualquer hipótese de subcontratação, permanece a responsabilidade integral da contratada pela perfeita execução contratual, cabendo-lhe realizar a supervisão e coordenação das atividades da subcontratada, bem como responder perante o contratante pelo rigoroso cumprimento das obrigações contratuais correspondentes ao objeto da subcontratação.

7.2.3 Se a contratada ceder o presente contrato a uma ou mais pessoas físicas ou jurídicas sem autorização prévia e por escrito do contratante, deverá obrigatoriamente, reassumir a execução da obra, no prazo máximo de 15 (quinze) dias, da data da notificação ou aplicação da multa, sem prejuízo de outras sanções contratuais, inclusive rescisão do contrato.

7.2.4 É vedada a subcontratação total do objeto licitado.

7.2.5 A autorização prévia por escrito do contratante, a quem incumbe aferir as condições de habilitação jurídica, regularidade fiscal e trabalhista da subcontratada, bem como, os requisitos de qualificação técnica.

8. ALTERAÇÃO SUBJETIVA

8.1. É admissível a fusão, cisão ou incorporação da contratada com/em outra pessoa jurídica, desde que sejam observados pela nova pessoa jurídica todos os requisitos de habilitação exigidos na licitação original; sejam mantidas as demais cláusulas e condições do contrato; não haja prejuízo à execução do objeto pactuado e haja a anuência expressa da Administração à continuidade do contrato.

9. DA FISCALIZAÇÃO, GESTÃO E SUPERVISÃO DO CONTRATO

9.1. O fiscal e gestor do contrato serão indicados pelo CONTRATANTE, dentre engenheiros e/ou arquitetos e servidor, respectivamente, ambos capacitados para exercerem essas funções.

9.2. Caberá a gestão do contrato ao fiscal designado pelo Município , a quem compete as ações necessárias ao fiel cumprimento das condições estipuladas neste contrato e ainda:

1. propor ao órgão competente a aplicação das penalidades previstas neste contrato e na legislação aplicável, no caso de constatar irregularidade cometida pela CONTRATADA;

2. receber do fiscal as informações e documentos pertinentes à execução do objeto contratado;

(43) 3554-1212 • spm@congonhinhas.pr.gov.br

Avenida Doutor David Xavier da Silva, 266 • Centro, Congonhinhas, Paraná CEP 86.320-000

www.congonhinhas.pr.gov.br



PREFEITURA DO MUNICÍPIO DE CONGONHINHAS

SECRETARIA MUNICIPAL DE SERVIÇOS PÚBLICOS

3. manter controles adequados e efetivos do presente contrato, do qual constarão todas as ocorrências relacionadas com a execução, com base nas informações e relatórios apresentados pela fiscalização;

4. propor medidas que melhorem a execução do contrato.

9.3. Caberá ao fiscal do contrato, Sr. designado pelo Município, acompanhamento da execução do objeto da presente contratação, informando ao gestor do contrato todas as ocorrências, em especial as que possam prejudicar o bom andamento da execução contratual. Além disso, a fiscalização procederá, mensalmente, a contar da formalização deste Contrato, à medição baseada nos serviços executados, elaborará o boletim de medição, verificará o andamento físico dos serviços e comparará com o estabelecido no cronograma físico-financeiro e cronograma de execução aprovado, para que se permita a elaboração do processo de faturamento. Caso os serviços executados não correspondam ao estabelecido no cronograma físico-financeiro, será registrada a situação, inclusive para fins de aplicação das penalidades previstas, se for o caso.

9.4. Ocorrendo a substituição do fiscal, este deverá providenciar a imediata baixa da ART ou RRT.

9.5. Ao PARANA CIDADE caberá a supervisão do contrato, podendo adotar ações necessárias ao fiel cumprimento das condições estipuladas, inclusive notificar o fiscal e/ou gestor, nos seguintes casos:

1. quando houver omissão no cumprimento de suas obrigações;
2. quando verificar problemas na execução dos serviços contratados, sem que a fiscalização e/ou gestão tenham tomado providências;
3. quando houver alteração pela CONTRATADA do projeto executivo, sem consulta prévia e anuência da Supervisão do PARANACIDADE.

9.6. A CONTRATADA deverá permitir e colaborar para que funcionários, especialistas e demais peritos enviados pelo CONTRATANTE: 1. inspecionem a qualquer tempo a execução do objeto contratado; 2. examinem os registros e documentos que considerarem necessários conferir.

9.7. A contratada deverá manter no local da obra um preposto aceito pelo CONTRATANTE para representá-la na execução do contrato.

9.8. A CONTRATADA deve manter no canteiro de obra um projeto completo e cópia das especificações técnicas, memoriais, cronograma físico-financeiro, planilha de serviços, Boletim Diário de Ocorrências – BDO, o qual, diariamente, deverá ser preenchido e rubricado pelo encarregado da CONTRATADA e pela fiscalização, e deverão ficar reservados para o manuseio da fiscalização. 6.10.9. A execução de serviços aos domingos e feriados somente será permitida com autorização prévia da fiscalização.

9.9. A fiscalização de que trata esta cláusula não exclui nem reduz a responsabilidade da CONTRATADA pelos danos causados ao CONTRATANTE ou a terceiros, resultantes de ação ou omissão culposa ou dolosa de quaisquer de seus empregados ou prepostos.

9.10...A ação ou omissão, total ou parcial, da fiscalização do CONTRATANTE não elide nem diminui a responsabilidade da CONTRATADA quanto ao cumprimento das obrigações pactuadas entre as partes, responsabilizando-se esta quanto a quaisquer irregularidades resultantes de imperfeições técnicas ou emprego de material inadequado ou de qualidade inferior, as quais não implicarão corresponsabilidade do CONTRATANTE ou do servidor designado para a fiscalização.



PREFEITURA DO MUNICÍPIO DE CONGONHINHAS

SECRETARIA MUNICIPAL DE SERVIÇOS PÚBLICOS

9.11..Ao CONTRATANTE não caberá qualquer ônus pela rejeição dos serviços considerados inadequados pelo fiscal. Qualquer serviço, material e/ou componente ou parte do mesmo, que apresente defeitos, vícios ou incorreções, enquanto perdurar a vigência da garantia previsto no ordenamento jurídico, deverá ser prontamente refeito, corrigido, removido, reconstruído e/ou substituído pela CONTRATADA, livre de quaisquer ônus financeiro para o CONTRATANTE.

9.10..Entende-se por defeito, vício ou incorreção oculta aquele resultante da má execução ou má qualidade de materiais empregados e/ou da aplicação de material em desacordo com as normas e/ou prescrições da ABNT, especificações e/ou memoriais, não se referindo aos defeitos devidos ao desgaste normal de uso. Correrão por conta da CONTRATADA as despesas relacionadas com a correção, remoção e/ou substituição do material rejeitado.

9.11.A CONTRATADA é obrigada a efetuar e entregar no prazo o resultado dos testes solicitados pelo CONTRATANTE. As despesas com a execução dos testes são de inteira responsabilidade da CONTRATADA, nos termos do parágrafo quinto da cláusula sexta.

9.12..A fiscalização e a CONTRATADA podem solicitar reuniões de gerenciamento. A finalidade será revisar o cronograma dos serviços remanescentes e discutir os problemas potenciais.

9.13.. Toda a comunicação entre as partes deverá ser feita por escrito. A notificação tornar-se-á efetiva após o seu recebimento.

10.DO RECEBIMENTO E ACEITAÇÃO DO OBJETO

10.1 O objeto desta contratação será recebido provisoriamente, em no máximo 15 (quinze) dias, a'pos a comunicação ao Contratante da conclusão do objeto desta contratação pela Contratada, ficando esta responsável pelo bom funcionamento dos serviços executados até o seu recebimento definitivo, exceto por danos que sejam de responsabilidade do CONTRATANTE. A aceitação da obra pelo CONTRATANTE se dará quando não houver qualquer pendência por parte da CONTRATADA.

10.1.1. O recebimento definitivo do objeto deste Contrato deverá estar formalizado até 60 (sessenta) dias do recebimento provisório, mediante comissão especificamente designada pelo CONTRATANTE. Decorrido esse prazo, sem qualquer manifestação do Contratante, a(s) obra(s) será(ão) considerada(s) com o recebida(s) definitivamente.

10.1.2. O recebimento provisório ou definitivo não exclui a responsabilidade civil pela qualidade da obra, nem a ético-profissional pela perfeita execução do Contrato.

11.DO PAGAMENTO

11.1. O pagamento dos serviços será efetuado em moeda brasileira corrente, até 05 (cinco) dias úteis, após recepção do recurso financeiro pelo Município, desde que haja a apresentação correta de cada fatura dos serviços executados e documentos pertinentes, devidamente protocolados, cumpridas às cláusulas contratuais e obedecidas às condições para liberação das parcelas. O faturamento deverá ser protocolado, em 01 (uma) via, no protocolo geral na sede do licitador e deverá ser apresentado, conforme segue, de modo a padronizar condições e forma de apresentação:



PREFEITURA DO MUNICÍPIO DE CONGONHINHAS

SECRETARIA MUNICIPAL DE SERVIÇOS PÚBLICOS

A) nota fiscal/fatura, com discriminação resumida dos serviços executados, número da licitação, número do contrato, discriminação dos impostos e encargos que serão retidos pelo Município e incidentes sobre o objeto contratado, e outros dados que julgar convenientes, não apresentar rasura e/ou entrelinhas e ser certificada pelo Responsável Técnico;

B) cópia da guia de recolhimento da Previdência Social – GPS do(s) mês(es) de execução por obra(s), devidamente quitada(s), de conformidade com o relatório do SEFIP/GFIP com as folhas detalhadas e resumidas da obra contratada, bem como comprovante(s) de transmissão do(s) arquivo(s) para a Caixa Econômica Federal, e cópia(s) da(s) guia(s) de recolhimento do Fundo de Garantia por Tempo de Serviço - FGTS do(s) último(s) recolhimento(s) devido(s), devidamente quitada(s), de conformidade com o demonstrativo de dados referentes ao FGTS/INSS, exclusivo da obra contratada;

B.1.) deverão ser apresentados os comprovantes de recolhimento de INSS e FGTS da obra contratada, devidos em todos os meses, contados entre a data de assinatura do contrato e o primeiro pagamento e entre um pagamento e outro, e não apenas o comprovante do último recolhimento realizado.

C) prova de inexistência de débitos inadimplidos perante a Justiça do Trabalho – Certidão Negativa de Débitos Trabalhistas – CNDT;

D) cópia da folha de pagamento dos empregados da obra contratada;

e) a liberação da primeira parcela fica condicionada à apresentação:

e.1) da ART pela CONTRATADA;

e.2) comprovação de abertura da matrícula CEI/CNO junto à Receita Federal, com os dados conforme contrato;

e.3.) da quitação junto ao FGTS/CEF, por meio do CRS.

f) a liberação da última parcela fica condicionada à apresentação:

f.1.) da certidão negativa de débitos, expedida pela Receita Federal, referente ao objeto contratado concluído (em caso de obra civil a CND deverá conter a metragem da obra conforme projeto/área de reforma/área de acréscimo/área nova);

f.2.) do Termo de Recebimento Provisório;

f.3.) de comprovante, nos casos previstos, de ligações definitivas de água e energia elétrica. As despesas referentes ao consumo de água e energia, durante a execução do objeto, são de inteira responsabilidade da CONTRATADA;

f.4.) quando necessário, do ASBUILT da obra.

g) no mês em que ocorrer entrega de produtos ou subprodutos de madeira, sob pena de não serem medidos e pagos os serviços realizados, e sem prejuízo das penalidades previstas neste Edital, deverão ser entregues os seguintes documentos:

g.1.) original(is) ou cópia(s) autêntica(s) da(s) Nota(s) Fiscal(is) de aquisição dos referidos materiais;

g.2.) declaração de fornecimento de produtos e subprodutos de madeira de origem exótica ou de origem nativa de procedência legal (*Modelo n.º 11*) em anexo;

g.3.) original da primeira via da ATPF – Autorização de Transporte de Produtos Florestais, expedida pelo Instituto Brasileiro de Meio Ambiente e dos Recursos Naturais Renováveis – IBAMA;

g.4.) comprovante do Cadastro Técnico Federal do Instituto Brasileiro de Meio Ambiente e dos Recursos Naturais Renováveis – IBAMA, do fornecedor de produtos ou subprodutos de madeira de origem nativa.

h) acompanhado de Declaração de Realização de Ensaios – firmado pelo CONTRATANTE e pelo responsável da CONTRATADA –, quando o faturamento ocorrer após a realização de ensaio.

(43) 3554-1212 • spm@congonhinhas.pr.gov.br

Avenida Doutor David Xavier da Silva, 266 • Centro, Congonhinhas, Paraná CEP 86.320-000

www.congonhinhas.pr.gov.br



PREFEITURA DO MUNICÍPIO DE CONGONHINHAS

SECRETARIA MUNICIPAL DE SERVIÇOS PÚBLICOS

11.2. O faturamento deverá ser efetuado em nome do Município de Congonhinhas –CNPJ n.º 75.825.828/0001-88

11.3. Caso a liberação do pagamento não ocorra em até 15 (quinze) dias após a recepção do recurso pelo CONTRATANTE, este incorrerá em multa, no montante de 0,5% (zero vírgula cinco por cento) ao mês do valor da fatura, limitado a 90 (noventa) dias.

12.4. O reajustamento dos preços será concedido quando transcorrer o prazo de 12 (doze) meses da data da apresentação da proposta, mediante a aplicação do índice INCC DI/FGV, sobre o saldo remanescente dos serviços, devendo ser aplicado a fórmula a seguir:

$$SR + S (112/I0) R +$$

$$SR - S$$

$I12$ = índice INCC-DI/FGV do 12º mês após proposta. $I0$ = índice INCC-DI/FGV do mês da proposta.

S = saldo de contrato após medição referente ao 12º mês da proposta. SR = saldo reajustado

R = valor do reajuste

11.5. A última medição, e respectivo pagamento, deverá corresponder, no mínimo, à 10% (dez por cento) do valor total do contrato, para tanto a penúltima medição deverá ser realizada de maneira a reservar o percentual mínimo para a última medição.

12. REAJUSTE

12.1. O reajustamento dos preços será concedido somente quando transcorrer o prazo de 12 (doze) meses da data da apresentação da proposta mediante a aplicação do ÍNDICE INCC DI/FGV, sobre o saldo remanescente dos serviços, devendo ser aplicado a fórmula a seguir:

$$SR = S (I12/I0)$$

$$R = SR - S$$

$I12$ = ÍNDICE INCC – DI/FGV do 12º mês após proposta.

$I0$ = Índice INCC-DI/FGV do mês da proposta.

S = saldo de contrato após medição referente ao 12º mês da proposta.

SR = saldo reajustado

R = valor do reajuste

13. GARANTIA DA EXECUÇÃO

13.1. GARANTIA DE EXECUÇÃO E ADICIONAL

A proponente vencedora, deverá apresentar na assinatura do termo de Contrato de

(43) 3554-1212 • spm@congonhinhas.pr.gov.br

Avenida Doutor David Xavier da Silva, 266 • Centro, Congonhinhas, Paraná CEP 86.320-000

www.congonhinhas.pr.gov.br



PREFEITURA DO MUNICÍPIO DE CONGONHINHAS

SECRETARIA MUNICIPAL DE SERVIÇOS PÚBLICOS

Empreitada, a formalização da garantia de execução e da garantia adicional, se houver, que servirá de garantia à fiel observância das obrigações contratuais.

O valor da garantia de execução será obtido pela aplicação de 5% (*cinco por cento*) sobre o valor contratual, acrescido da garantia adicional se houver.

O recolhimento da garantia de execução e da garantia adicional, se houver, deverá ser efetuada nos termos do Art. 56, § 1º, I, II e III da Lei Federal nº 8.666/93.

Qualquer majoração do valor contratual obrigará a contratada a depositar, nas mesmas modalidades do item anterior, valor correspondente a 5% (*cinco por cento*) do valor da alteração. No caso de redução do valor contratual, poderá a contratada ajustar o valor da garantia de execução, se assim o desejar. No caso de prorrogação dos prazos contratuais, as garantias deverão ser devidamente prorrogadas.

A contratada perderá a garantia de execução e a garantia adicional, se houver, quando:

- a) da inadimplência das obrigações e/ou rescisão unilateral do Contrato de Empreitada;
- b) quando do não recebimento provisório e definitivo e/ou não aceitação da obra pelo licitador.

A devolução da garantia de execução ou o valor que dela restar, dar-se-á por requerimento mediante a apresentação de:

- a) termo de recebimento definitivo;
- b) certidão negativa de débitos expedida pelo INSS, referente ao objeto contratado concluído;
- c) comprovantes, nos casos previstos, de ligações definitivas de água e/ou energia elétrica. As despesas referentes ao consumo de água e energia, durante a execução do objeto, são de inteira responsabilidade da contratada.

14. DAS SANÇÕES ADMINISTRATIVAS

14.1. As penalidades a serem aplicadas por descumprimento contratual estão disciplinadas na Cláusula Nona da minuta do Contrato.

19.2. À CONTRATADA quando não mantiver a proposta, falhar ou fraudar a execução do contrato, comportar-se de modo inidôneo, declarar falsamente ou cometer fraude fiscal, poderá ser aplicada, pela autoridade competente do CONTRATANTE e sem prejuízo da reparação dos danos a ele causados, as seguintes penalidades:

- a) advertência;
- b) multa de mora de 0,1% (zero vírgula, um por cento) ao dia, sobre o valor da parcela recebida por dia de atraso, limitado a 90 (noventa) dias. Após este prazo, este Termo será encaminhado para abertura de Processo Administrativo;
- c) multa compensatória, em caso de inadimplência parcial, de 5% (cinco por cento) sobre o valor da parcela inadimplida;
- d) multa compensatória, em caso de inadimplência total, de 10% (dez por cento) sobre o valor do contrato;
- e) suspensão do direito de licitar junto ao CONTRATANTE, pelo prazo que o Prefeito Municipal determinar, até no máximo 2 (dois) anos, nas seguintes hipóteses:

(43) 3554-1212 • spm@congonhinhas.pr.gov.br

Avenida Doutor David Xavier da Silva, 266 • Centro, Congonhinhas, Paraná CEP 86.320-000

www.congonhinhas.pr.gov.br



PREFEITURA DO MUNICÍPIO DE CONGONHINHAS

SECRETARIA MUNICIPAL DE SERVIÇOS PÚBLICOS

e.1) recusar-se injustificadamente, após ser considerado adjudicatário, a assinar o contrato, aceitar ou retirar o instrumento ou equivalente, dentro do prazo estabelecido pela Administração;

- e.2) não manter sua proposta;
- e.3) abandonar a execução do contrato;
- e.4) incorrer em inexecução contratual.

f) declaração de inidoneidade para licitar ou contratar com a Administração Pública Municipal, pelo prazo que o Prefeito Municipal determinar, até no máximo de 5 (cinco) anos, nas seguintes hipóteses:

- f.1) fizer declaração falsa na fase de habilitação;
- f.2) apresentar documento falso;
- f.3) frustrar ou fraudar, mediante ajuste, combinação ou qualquer outro expediente, o procedimento;
- f.4) afastar ou procurar afastar participante, por meio de violência, grave ameaça, fraude ou oferecimento de vantagens de qualquer tipo; ou
- f.5) agir de má fé na relação contratual, comprovada em procedimento específico;
- f.6) tenha sofrido condenação judicial definitiva por praticar, por meios dolosos, fraude fiscal no recolhimento de quaisquer tributos;
- f.7) demonstrar não possuir idoneidade para contratar com a Administração, em virtude de atos ilícitos praticados, em especial, infrações à ordem econômica;
- f.8) tenha sofrido condenação definitiva por ato de improbidade administrativa, na forma da Lei.

14.2..As penalidades de Advertência, Suspensão Temporária e Declaração de Inidoneidade poderão ser aplicadas juntamente com as penalidades de multa, facultada a defesa prévia do CONTRATADO.

14.4.Sendo a licitante penalizada e incorrendo multa, a respectiva importância será descontada do valor da garantia contratual.

14.5..Se a multa aplicada for superior ao valor da garantia prestada, além da perda desta, responderão CONTRATADO pela sua diferença, que será descontada dos pagamentos eventualmente devidos pela Administração, ou cobradas judicialmente.

14.6.As penalidades previstas não excluem a possibilidade de rescisão administrativa do Contrato.

15.ANTICORRUPÇÃO

15.1. As partes declaram conhecer as normas de prevenção à corrupção previstas na legislação brasileira, dentre elas, a Lei de Improbidade Administrativa (Lei federal nº 8.429/1992), a Lei Federal nº 12.846/2013 e seus regulamentos, se comprometem que para a execução deste contrato nenhuma das partes poderá oferecer, dar ou se comprometer a dar, a quem quer que seja, aceitar ou se comprometer a aceitar, de quem quer que seja, tanto por conta própria quanto por intermédio de outrem, qualquer pagamento, doação, compensação, vantagens financeiras ou

**PREFEITURA DO MUNICÍPIO DE CONGONHINHAS****SECRETARIA MUNICIPAL DE SERVIÇOS PÚBLICOS**

benefícios indevidos de qualquer espécie, de modo fraudulento que constituam prática ilegal ou de corrupção, bem como de manipular ou fraudar o equilíbrio econômico financeiro do presente contrato, seja de fora direta ou indireta quanto ao objeto deste contrato, devendo garantir, ainda que seus prepostos, administradores e colaboradores ajam da mesma forma.

16. ESTIMATIVA DE PREÇOS E PREÇOS REFERENCIAIS.

16.1. O custo estimado total da contratação é de R\$ 351.558,63 (trezentos e cinquenta e um mil, quinhentos e cinquenta e oito reais e sessenta e três centavos).

17. DOS RECURSOS ORÇAMENTÁRIOS

17.1.

08 - SECRETARIA MUNICIPAL DE SERVIÇOS PÚBLICOS

08.003 - SECRETARIA MUNICIPAL DE SERVIÇOS PÚBLICOS / DIVISÃO DE PRAÇAS, PARQUES E JARDINS

1.040 - REVITALIZAÇÃO DAS PRAÇAS MUNICIPAIS

666 - 4.4.90.51.00.00.00.00 - OBRAS E INSTALAÇÕES 01009-01009.05.99.03.15.1.754.0000 - RECURSOS DE OPERAÇÕES DE CRÉDITO

Congonhinhas, 29 de novembro de 2023.

**DIRCEU DOMINGUES DE
CARVALHO:04561463933**

Assinado de forma digital por
DIRCEU DOMINGUES DE
CARVALHO:04561463933
Dados: 2023.11.30 08:14:23 -03'00'

Dirceu Domingues de Carvalho

Secretaria Municipal de Serviços Públicos

PREFEITURA MUNICIPAL DE CONGONHINHAS			
AVISO DE LICITAÇÃO			
EDITAL DE TOMADA DE PREÇOS N° 005/2023			
O Município de Congonhinhas torna público que fará realizar, às 09 horas do dia 19 de dezembro do ano de 2023, na Av. Dr. Davi Xavier da Silva n° 266 em Congonhinhas, Paraná, Brasil, TOMADA DE PREÇOS, sob regime de empreitada por preço global, tipo menor preço, da(s) seguinte(s) obra(s):			
Local do objeto	Objeto	Quantidade e unidade de medida	Prazo de execução (dias)
Av Manoel Ribas - Quadra F e Quadra 59 - Centro	Revitalização de 2 praças	613,54 m²	240
A Pasta Técnica com o inteiro teor do Edital e seus respectivos modelos, adendos e anexos, poderá ser examinada no endereço acima indicado, no horário comercial, ou solicitada através do e-mail licitacao@congonhinhas.pr.gov.br. Informações adicionais, dúvidas e pedidos de esclarecimento deverão ser encaminhados à Comissão de Licitação no endereço ou e-mail acima mencionados – Telefone (43)3554-1212. Congonhinhas, 01 de dezembro de 2023.			

AVISO DE LICITAÇÃO**TOMADA DE PREÇOS Nº 005/2023 - PROCESSO Nº 119/2023**

Forma: Menor Preço.

Regime de Execução: Empreitada por Preço Global.

Objeto: Revitalização de 2 praças, sendo a Praça Júlio Pedro Ferreira e a Praça José Gambeta.

Credenciamento e Recebimentos dos Envelopes: Até 19/12/2023 às 08h59min.

Abertura dos Envelopes: Fica marcada a abertura dos envelopes para às 09h00min do dia 19 de dezembro de 2023.

Local: Prefeitura Municipal de Congonhinhas, sita à Av. Dr. Davi Xavier da Silva, 266, Centro.

Disponibilidade do Edital e Anexos: Exemplares deste Edital e seus anexos poderão ser obtidos pessoalmente na Divisão de Licitação da Prefeitura, situada a Av. Dr. Davi Xavier da Silva, 266, Centro, Congonhinhas/PR, no horário normal de expediente, ou nos sites www.congonhinhas.pr.gov.br.

Informações: Demais informações através de telefone (43) 3554-1212, no horário normal de expediente.

Congonhinhas, 01 de dezembro de 2023.

Franciele Aparecida da Cruz Silva

Pregoeira/Agente de Contratação

Portaria nº002/2023

##ATO O Município de Congonhinhas torna público, para conhecimento dos interessados que realizará a licitação, a seguir:

MODALIDADE DA LICITAÇÃO: TOMADA DE PREÇOS Nº 005/2023

Objeto: Revitalização de 2 praças, sendo a Praça Júlio Pedro Ferreira e a Praça José Gambeta.

Credenciamento e Recebimentos dos Envelopes: Até 19/12/2023 às 08h59min.

Abertura dos Envelopes: Fica marcada a abertura dos envelopes para às 09h00min do dia 19 de dezembro de 2023.

Local: Prefeitura Municipal de Congonhinhas, sita à Av. Dr. Davi Xavier da Silva, 266, Centro.

Disponibilidade do Edital e Anexos: Exemplares deste Edital e seus anexos poderão ser obtidos pessoalmente na Divisão de Licitação da Prefeitura, situada a Av. Dr. Davi Xavier da Silva, 266, Centro, Congonhinhas/PR, no horário normal de expediente, ou no site www.congonhinhas.pr.gov.br.

Informações: Demais informações através de telefone (43) 3554-1212, no horário normal de expediente.

##DAT 01 de dezembro de 2023

##ASS FRANCIELE APARECIDA DA CRUZ

##CAR Pregoeira/Agente de Contratação

AVISO DE LICITAÇÃO
PREGÃO ELETRÔNICO Nº. 97/2023-PMC

O Município de Cantagalo, Estado do Paraná, através de seu Pregoeiro, tendo em vista a Lei Federal nº. 10.520/02, Decreto Municipal 90/2020, bem como a Lei Complementar nº 123/2006, e subsidiariamente à Lei Federal 8.666/93 e suas alterações, torna público que fará realizar às 09:00 (nove horas) DO DIA 19 DE DEZEMBRO DE 2023, a REGISTRO DE PREÇOS VISANDO AQUISIÇÃO DE IMPRESSOS GRÁFICOS DESTINADOS A TODAS AS SECRETARIAS DO MUNICÍPIO DE CANTAGALO/PR, conforme especificações do edital.

O edital e seus anexos devem ser acessados através site do Município: <http://cantagalo.pr.gov.br>, ou solicitadas através do e-mail: licitacaocantagalo24@gmail.com.

Cantagalo/PR, 01 de dezembro de 2023.

GRAZIELE VENSON OKONOSKI

PREGOEIRO

133262/2023

AVISO DE LICITAÇÃO
PREGÃO ELETRÔNICO Nº. 98/2023-PMC

O Município de Cantagalo, Estado do Paraná, através de seu Pregoeiro, tendo em vista a Lei Federal à Lei Federal 14.133/21, torna público que fará realizar às 09:00 (nove horas) DO DIA 19 DE DEZEMBRO DE 2023, a AQUISIÇÃO DE EQUIPAMENTO MOTONIVELADORA – PROGRAMA PARANÁ URBANO II – (SISTEMA DE FINANCIAMENTO DE AÇÕES MUNICIPAIS – SFM), conforme especificações do edital.

O edital e seus anexos devem ser acessados através site do Município: <http://cantagalo.pr.gov.br>, ou solicitadas através do e-mail: licitacaocantagalo24@gmail.com.

Cantagalo/PR, 01 de dezembro de 2023.

DIRCEU LUIZ GARCIAS

PREGOEIRO

133245/2023

Capitão Leonidas Marques

MUNICÍPIO DE CAPITÃO LEONIDAS MARQUES-PR.

AVISO DE LICITAÇÃO

PREGÃO ELETRÔNICO Nº 125/2023.

Processo ADM. nº 284/2023.

Solicitação n.º 531/2023.

PREÂMBULO: O FUNDO MUNICIPAL DE SAÚDE DE CAPITÃO LEONIDAS MARQUES, Estado do Paraná, com sede Administrativa na Av. Tibagi, 375, por intermédio do **PREGOEIRO** designado pelo Decreto n.º 004/2023 de 06.01.2023, torna público, que realizará licitação na MODALIDADE **PREGÃO ELETRÔNICO**, tipo **MENOR PREÇO POR ITEM**.

Objeto: A presente licitação tem por objeto a aquisição de equipamentos, conforme especificações constantes do Anexo I – Termo de Referência, para adequar as Unidades de Estratégia Saúde da Família do Município de Capitão Leonidas Marques - PR, Programa de Qualificação da Atenção Primária, da Secretaria de Estado da Saúde, em atendimento as Resoluções SESA Nº 773/2019 e n.º 860/2022, conforme memorando n.º 098/2023-SMS.

Valor estimado da licitação: R\$ 240.375,39 (duzentos e quarenta mil, trezentos e setenta e cinco reais e trinta e nove centavos).

Recebimento das propostas: até às 08:15 do dia 18.12.2023.

Início da sessão de Disputa de Preços: 08:30 do dia 18.12.2023.

Modo de Disputa: Aberto.

Local de entrega: Unidade Central de Saúde do Município de Capitão Leonidas Marques-PR, Av. Tibagi, 375, Centro.

O Edital, com todos seus anexos, estará disponível gratuitamente nos endereços eletrônicos www.comprasgovernamentais.gov.br - Código UASG: 987489 - Capitão Leonidas Marques - PR, ou em horário de expediente, no www.capitaoleonidasmarques.pr.gov.br/editais, ou em horário de expediente, no Setor de Licitações da Prefeitura Municipal, sita à Av. Tancredo Neves, 502, Centro, também por e-mail licitacaoclm@hotmail.com.

ATENÇÃO: PREVALECERÁ a descrição constante no TERMO DE REFERÊNCIA do Edital.

Dúvida ou ainda para mais informações, estas poderão ser encaminhadas no e-mail acima e/ou telefone na CPL fones: 3286-8424/8407.

Capitão Leonidas Marques, Estado do Paraná, em 30 de novembro de 2023.

Gean Carlos Barca Schneider

Pregoeiro

132953/2023

Cascavel

MUNICÍPIO DE CASCAVEL

AVISO DE LICITAÇÃO – PREGÃO ELETRÔNICO Nº 190/2023

Objeto: Formação de registro de preços, com vigência de 12 (doze) meses, para futura e eventual aquisição de medicamentos e materiais médicos hospitalares em atendimento às Unidades e Serviços de Saúde de Cascavel. Sessão Pública: 15 de dezembro de 2023, às 09h00min. Local: www.gov.br/compras. UASG N.º 987493. Tipo: Menor Preço. Valor Total da Licitação: R\$ 2.280.682,40. O Edital de licitação e demais documentos relativos ao certame estão disponíveis para acesso a qualquer hora e por qualquer interessado no Portal do Cidadão do Município de Cascavel: <https://cascavel.atende.net> (Serviços Fornecedores > Licitações). Cascavel-PR, 01 de dezembro de 2023. Solange Neli Graffunder, Pregoeira.

133345/2023

MUNICÍPIO DE CASCAVEL

AVISO DE LICITAÇÃO – PREGÃO ELETRÔNICO Nº 191/2023

Objeto: Registro de preços, com vigência de 12 (doze) meses, para futura e eventual contratação de empresa especializada na prestação de serviços de hospedagem em atendimento às necessidades de estadia para autoridades, palestrantes, membros de organizações profissionais da área de saúde, equipe técnica e artistas para os diversos órgãos da Administração Pública Municipal. Sessão Pública: 15 de dezembro de 2023, às 09h00min. Local: www.gov.br/compras. UASG N.º 987493. Tipo: Menor Preço. Valor Total da Licitação: R\$ 424.424,07. O Edital de licitação e demais documentos relativos ao certame estão disponíveis para acesso a qualquer hora e por qualquer interessado no Portal do Cidadão do Município de Cascavel: <https://cascavel.atende.net> (Serviços Fornecedores > Licitações). Cascavel-PR, 01 de dezembro de 2023. Ana Paula da Silva Oliveira Agulhó, Pregoeira.

133524/2023

Colombo

Aviso de Licitação

Edital – Pregão Eletrônico Nº 116/2023

Objeto: Contratação de empresa especializada para Prestação de serviços de testagem, levantamento e análise de dados epidemiológicos dos usuários da Unidade Básica de Saúde Mauá, no município de Colombo, com posterior entrega de resultados estatísticos e analíticos.

Recebimento das Propostas: das 09:00 HORAS do dia 05 de

DEZEMBRO de 2023 até às 13:00 HORAS do dia 15 de DEZEMBRO de 2023. Início da sessão de Disputa de Preços: Às 14:00 HORAS do dia 15 de DEZEMBRO de 2023. (Horário de Brasília).

Local de Abertura: Bolsa de Licitações e Leilões do Brasil - Acesso Identificado no link (bllcompras.org.br).

Preço Máximo: Constante no edital.

Critério de Julgamento: Menor preço “por LOTE”.

Informações Complementares poderão ser obtidas na Secretaria Municipal da Administração, sito a Rua XV de Novembro Nº. 105, Centro, Colombo - Paraná, ou pelos fones: (041) 3656-8080 ou 3656-8117/8117 ou pelo site: www.colombo.pr.gov.br.

Colombo 01 de dezembro de 2023.

Helder Luiz Lazarotto

Prefeito Municipal

133103/2023

Congonhinhas

AVISO DE LICITAÇÃO

TOMADA DE PREÇOS Nº 005/2023 - PROCESSO Nº 119/2023

Forma: Menor Preço.

Regime de Execução: Empreitada por Preço Global.

Objeto: Revitalização de 2 praças, sendo a Praça Júlio Pedro Ferreira e a Praça José Gambeta.

Credenciamento e Recebimentos dos Envelopes: Até 19/12/2023 às 08h59min.

Abertura dos Envelopes: Fica marcada a abertura dos envelopes para às 09h00min do dia 19 de dezembro de 2023.

Local: Prefeitura Municipal de Congonhinhas, sita à Av. Dr. Davi Xavier da Silva, 266, Centro.

Disponibilidade do Edital e Anexos: Exemplares deste Edital e seus anexos poderão ser obtidos pessoalmente na Divisão de Licitação da Prefeitura, situada a Av. Dr. Davi Xavier da Silva, 266, Centro, Congonhinhas/PR, no horário normal

de expediente, ou nos sites www.congonhinhas.pr.gov.br.

Informações: Demais informações através de telefone (43) 3554-1212, no horário normal de expediente.

Congonhinhas, 01 de dezembro de 2023.

Franciele Aparecida da Cruz Silva

Pregoeira/Agente de Contratação

Portaria nº 002/2023

133232/2023

Fazenda Rio Grande

HOMOLOGAÇÃO DE LICITAÇÃO

O PREFEITO DO MUNICÍPIO DE FAZENDA RIO GRANDE, Estado do Paraná, no uso de suas atribuições legais, HOMOLOGA o Pregão Eletrônico nº 92/2023, o qual tem como objeto o "Aquisição de equipamentos eletroeletrônicos, para o Setor de Licitações e Patrimônio da Secretaria Municipal de Administração, Secretaria de Finanças e Procuradoria Geral", e ADJUDICA o objeto em favor das seguintes empresas: VINICIUS CHAVES DOS SANTOS, pessoa jurídica inscrita no CNPJ sob o nº 05.207.424/0001-45, vencedora do item 01 com valor total de R\$ 2.208,00 (dois mil e duzentos e oito reais); M & B COMERCIO E DISTRIBUICAO LTDA, pessoa jurídica inscrita no CNPJ sob o nº 47.417.848/0001-84, vencedora do item 03 com valor total de R\$ 1.119,99 (mil e cento e dezenove reais e noventa e nove centavos); EXCLUSIVE COMERCIO LTDA, pessoa jurídica inscrita no CNPJ sob o nº 47.034.949/0001-76, vencedora dos itens 04, 05 e 08 com valor total de R\$ 815,88 (oitocentos e quinze reais e oitenta e oito centavos); MAX QUALITY COMERCIO LTDA, pessoa jurídica inscrita no CNPJ sob o nº 42.810.782/0001-74, vencedora dos itens 06 e 07 com valor total de R\$ 222,24 (duzentos e vinte e dois reais e vinte e quatro centavos); PROJEVISION PROVEDOR DE INTERNET LTDA, pessoa jurídica inscrita no CNPJ sob o nº 05.149.391/0001-24, vencedora do item 09 com valor total de R\$ 41.360,99 (quarenta e um mil e trezentos e sessenta reais e noventa e nove centavos); O item 02 foi cancelado. O processo atendeu a legislação pertinente em toda sua tramitação, conforme Parecer nº 852/2023 da Procuradoria Geral do Município.

Fazenda Rio Grande/PR, 30 de novembro de 2023.

Marco Antonio Marcondes Silva

Prefeito Municipal

133332/2023

PREGÃO ELETRÔNICO Nº. 118/2023

PROTOCOLO 55316/2023 - Processo Administrativo nº. 289/2023

Tipo: Menor Preço Global

OBJETO: Aquisição de uniforme escolar para os alunos matriculados na rede municipal de ensino. Edital e Entrega das propostas disponíveis a partir de 04/12/2023 às 08:00h no site <https://www.gov.br/compras/pt-br>. Abertura das Propostas 18/12/2023 às 09:00h (horário de Brasília) no site: <https://www.gov.br/compras/pt-br>.

Fazenda Rio Grande/PR, 1º de dezembro de 2023.

Luis Guilherme Rodrigues

Pregoeiro Municipal

133400/2023

PREGÃO ELETRÔNICO Nº. 119/2023

PROTOCOLO 61816/2023 - Processo Administrativo nº. 290/2023

Tipo: Menor Preço Por Item

OBJETO: Aquisição de Água Mineral, própria para consumo humano, visando atender as necessidades das Secretarias Municipais. Edital e Entrega das propostas disponíveis a partir de 04/12/2023 às 08:00h no site <https://www.gov.br/compras/pt-br>. Abertura das Propostas 14/12/2023 às 08:30h (horário de Brasília) no site: <https://www.gov.br/compras/pt-br>.

Fazenda Rio Grande/PR, 01 de dezembro de 2023.

Evelyn Cristina dos S. Abreu Nunes Pereira

Pregoeira Municipal

133424/2023

Floraí

PREFEITURA MUNICIPAL DE FLORAÍ AVISO DE LICITAÇÃO

EDITAL DE TOMADA DE PREÇOS Nº 010/2023

O Município de FLORAÍ, Estado do Paraná torna público que fará realizar, às 09:00 horas do dia 21 de Dezembro do ano de 2023, na Rua Presidente Getúlio Vargas, CEP: 87.185-000, centro nº 177 em Floraí, Paraná, Brasil, TOMADA DE PREÇOS, sob regime de empreitada por preço global, tipo menor preço, da(s) seguinte(s) obra(s):

Local do objeto	Objeto	Quantidade e unidade de medida	Prazo de execução (dias)
Vias urbanas na Sede do Município e Distrito Nova Bilac.	Recapamento Asfáltico em CBUQ	20355,72 m²	240

A Pasta Técnica com o inteiro teor do Edital e seus respectivos modelos, adendos e anexos, poderá ser examinada no endereço acima indicado, no horário comercial, ou solicitada através do e-mail licitacao@floraipr.gov.br. Informações adicionais, dúvidas e pedidos de esclarecimento deverão ser encaminhados à Comissão de Licitação no endereço ou e-mail acima mencionados – Telefone (044) 3242-8300. Floraí/PR, 01 de Dezembro de 2023. Edna de Lourdes Carpiné Contin
Prefeita Municipal

133496/2023

Francisco Beltrão

AVISO DE LICITAÇÃO

EDITAL Nº 18/2023/PMFB

MODALIDADE: TOMADA DE PREÇOS

ENTIDADE PROMOTORA: MUNICÍPIO DE FRANCISCO BELTRÃO - ESTADO DO PARANÁ

O MUNICÍPIO DE FRANCISCO BELTRÃO, Estado do Paraná, torna público que fará realizar, às 09h00min, do dia 20 de dezembro de 2023, na sala de licitações da sede da municipalidade, localizada na Rua Octaviano Teixeira dos Santos, nº 1000, em Francisco Beltrão, Paraná, Brasil, TOMADA DE PREÇOS sob regime de empreitada por preço global, tipo menor preço, a preços fixos e sem reajuste, da seguinte obra: construção de infraestrutura urbana (lazer), com área total de 940,10m² contendo: campo de futebol com grama sintética e paisagismo e demais itens e especificações constantes em projeto, sobre o lote nº 45 da gleba nº 12-FB, na Rua Luiz Lourenço, no Distrito de Nova Concórdia, Município de Francisco Beltrão - PR. Prazo de Execução 180 (cento e oitenta) dias. A pasta técnica com o inteiro teor do edital e seus respectivos modelos, adendos e anexos, poderá ser examinada no endereço acima indicado, no horário comercial, ou solicitada através do e-mail licitacoes@franciscobeltrao.com.br. Informações adicionais, dúvidas e pedidos de esclarecimento deverão ser encaminhados à Comissão de Licitação no endereço ou e-mail acima mencionados – telefones (46) 3520-2103.

Francisco Beltrão, 01 de dezembro de 2023.

CLEBER FONTANA

PREFEITO MUNICIPAL

133024/2023

Guaira

MUNICÍPIO DE GUAIRA - ESTADO DO PARANÁ/COMISSÃO PERMANENTE DE LICITAÇÕES

AVISO DE LICITAÇÃO

Modalidade: Pregão Eletrônico nº 213/2023

Tipo: Menor Preço

Tipo de Julgamento: Por Lote

Objeto: Sistema de Registro de Preços (SRP), para futura e eventual contratação de empresa especializada para o fornecimento de fardamento confeccionados (camisa, camiseta, calça, bota, etc.), botas táticas, coletes balísticos e acessórios (cinto tático, tonfa, porta tonfa, algema, porta algema e tornquete), os quais serão usados pelos componentes da Guarda Municipal deste Município de Guaira/PR, observadas as características e demais condições definidas no Edital e em seus Anexos. LICITAÇÃO COM LOTES EXCLUSIVOS PARA PARTICIPAÇÃO DE ME/EPP/MEI.

RECEBIMENTO DAS PROPOSTAS: Até às 13h30min do dia 14/12/2023

ABERTURA DAS PROPOSTAS: das 13h31min às 14h29min do dia 14/12/2023

INÍCIO DA SESSÃO DE DISPUTA DE PREÇOS: 14h30min do dia 14/12/2023

Modalidade: Pregão Eletrônico nº 214/2023

Tipo: Menor Preço

Tipo de Julgamento: Global

Objeto: Sistema de Registro de Preços (SRP), para contratação de empresa especializada em fornecimento de peças e prestação de serviços de manutenção preventiva, corretiva e revisão do sistema eletrônico, refrigeração e estrutural de equipamentos (câmaras de conservação de vacinas) da Secretaria Municipal de Saúde, desse Município.

DA VISITA TÉCNICA (FACULTATIVA): As empresas licitantes poderão realizar VISTORIA PRÉVIA (facultativa), a qual poderá ser realizada com antecedência mínima de 24 (vinte e quatro) horas antes da abertura do certame, e podem ser agendadas "antecipadamente" na Secretaria Municipal de Saúde, com Patrícia de Souza Rosemberger Mastrangelo - Diretora da Atenção Primária, pelo telefone (44) 99940-4104, em horário normal de expediente, de segunda a sexta-feira.

RECEBIMENTO DAS PROPOSTAS: Até às 08h00min do dia 15/12/2023

ABERTURA DAS PROPOSTAS: das 08h01min às 08h59min do dia 15/12/2023

INÍCIO DA SESSÃO DE DISPUTA DE PREÇOS: 09h00min do dia 15/12/2023

Modalidade: Pregão Eletrônico nº 215/2023

Tipo: Menor Preço

Tipo de Julgamento: Por Item

Objeto: Sistema de Registro de Preços (SRP), para futura e eventual

PREFEITURA MUNICIPAL DE CONGONHINHAS

AVISO DE LICITAÇÃO
TOMADA DE PREÇOS Nº 5/2023

O Município de Congonhinhas torna público, para conhecimento dos interessados que realizará a licitação, a seguir:

Modalidade da Licitação: TOMADA DE PREÇOS Nº 5/2023

Objeto: Revitalização de 2 praças, sendo a Praça Júlio Pedro Ferreira e a Praça José Gambeta.

Credenciamento e Recebimentos dos Envelopes: Até 19/12/2023 às 08h59min.

Abertura dos Envelopes: Fica marcada a abertura dos envelopes para às 09h00min do dia 19 de dezembro de 2023.

Local: Prefeitura Municipal de Congonhinhas, sítio à Av. Dr. Davi Xavier da Silva, 266, Centro.

Disponibilidade do Edital e Anexos: Exemplares deste Edital e seus anexos poderão ser obtidos pessoalmente na Divisão de Licitação da Prefeitura, situada a Av. Dr. Davi Xavier da Silva, 266, Centro, Congonhinhas/PR, no horário normal de expediente, ou no site www.congonhinhas.pr.gov.br.

Informações: Demais informações através de telefone (43) 3554-1212, no horário normal de expediente.

Em 1º de dezembro de 2023
FRANCIELE APARECIDA DA CRUZ
Pregoeira/Agente de Contratação

PREFEITURA MUNICIPAL DE FAZENDA RIO GRANDE

AVISO DE LICITAÇÃO
PREGÃO ELETRÔNICO Nº 119/2023

PROTOCOLO 61816/23 - Processo Administrativo nº. 290/23

Tipo: Menor Preço Por Item

OBJETO: Aquisição de Água Mineral, própria para consumo humano, visando atender as necessidades das Secretarias Municipais. Edital e Entrega das propostas disponíveis a partir de 04/12/2023 às 08:00h no site www.compras.gov.br. Abertura das Propostas 14/12/2023 às 08:30h (horário de Brasília) no site: www.compras.gov.br.

Fazenda Rio Grande/PR, 1º de dezembro de 2023.
EVELYN CRISTINA DOS S. ABREU NUNES PEREIRA
Pregoeira Municipal

PREFEITURA MUNICIPAL DE GUAÍRA

AVISO DE LICITAÇÃO
PREGÃO ELETRÔNICO Nº 215/2023

TIPO MENOR PREÇO - TIPO DE JULGAMENTO - POR ITEM

Objeto: Sistema de Registro de Preços (SRP), para futura e eventual fornecimento de equipamentos de informática, periféricos externos e internos, e materiais de consumo, que serão empregados em toda a estrutura municipal, para atender a demanda de todas Secretarias desse Município, em conformidade com o Plano de Ação nº 09032022-018176 - Programa nº 09032022 - Emenda nº 20222849003. LICITAÇÃO EXCLUSIVA PARA PARTICIPAÇÃO DE ME/EPP/MEI.

RECEBIMENTO DAS PROPOSTAS: Até às 09h00min do dia 15/12/2023

ABERTURA DAS PROPOSTAS: das 09h01min às 09h59min do dia 15/12/2023

INÍCIO DA SESSÃO DE DISPUTA DE PREÇOS: 10h00min do dia 15/12/2023

O edital e seus anexos poderão ser obtidos através do site www.guaira.pr.gov.br no link Processos Licitatórios e/ou pelo site <https://bll.org.br/> link acesso público. Demais informações: no Departamento de Compras e Licitações do Município de Guaira, de segunda a sexta-feira, em horário normal de expediente. Fone (44) 3642-9924 - e-mail compras@guaira.pr.gov.br. Publique-se.

Guaira-PR, em 1º de dezembro de 2023.
MARCELO CELESTRINO
Pregoeiro/Comissão Permanente de Licitações

PREFEITURA MUNICIPAL DE GUAPOREMA

AVISO DE LICITAÇÃO
PREGÃO PRESENCIAL Nº 29/2023

O MUNICÍPIO DE GUAPOREMA, torna público que fará realizar no dia 15 de dezembro de 2023, às 09:00 horas em sua sede, situada a Rua Pará, 86, Pregão Presencial do tipo Menor Preço, Por Lote. Objeto: Contratação de empresa especializada, para manutenção preventiva e corretiva no sistema de iluminação pública do Município de Guaporema. A pasta Técnica com o inteiro teor do edital e seus respectivos anexos, poderá ser examinado no seguinte endereço: site da Transparência da Prefeitura Municipal (<http://www.guaporema.pr.gov.br>). Maiores informações poderão ser obtidas pelo telefone (44) 3684 1206.

Guaporema - Pr, 1º de dezembro de 2023.
CLAUDIO BATISTA PEREIRA
Pregoeiro

PREFEITURA MUNICIPAL DE GUARANIQUÊ

AVISO DE LICITAÇÃO
CHAMAMENTO PÚBLICO Nº 1/2023 - DC

O MUNICÍPIO DE GUARANIQUÊ, Estado do Paraná, ATRAVÉS DO Departamento de Cultura convoca pessoas físicas e jurídicas, legal e regularmente habilitadas no ramo, a participarem do credenciamento para seleção de projetos para firmar termo de execução cultural com recursos da Lei Paulo Gustavo Artigo 6º - audiovisual, na região de abrangência do município, nos termos e condições estabelecidas no presente instrumento de Chamamento. O presente credenciamento está vinculado às regras dispostas na Lei Complementar nº 195/2022, Decreto Federal nº 11453/2023 e 11525/2023, Decreto Municipal nº 1497/2023, a partir desta data, no horário das 8:00 às 12:00 e 13:30 às 17:00h até dia 11.12.2023 às 11:30h, junto ao Setor de Cultura do município, à Av. Abilom de Souza Naves 394 - Centro - Município de Guaraniquê-Pr. As referidas documentações poderão ser entregues durante a vigência desse Edital. Este edital e seus anexos, bem como a especificação das categorias estarão disponíveis desde a data de sua publicação na imprensa oficial do município e nos seguintes locais e meios: a) Site do município: www.guaraniacu.atende.net (no ícone: Transparência- Chamamento Público); b) Setor de Cultura do município, no seguinte endereço: Av. Abilom de Souza Naves, 394 - Centro - Guaraniquê - Pr CEP 85.400-000, fone: (45) 3232-1162. Informações que não exijam resposta formal poderão ser solicitadas através do telefone (45) 3232-1162.

Guaraniquê, 30 de novembro de 2023.
OSMARIO DE LIMA PORTELA
Prefeito

AVISO DE LICITAÇÃO

CHAMAMENTO PÚBLICO Nº 2/2023 - DC.

O MUNICÍPIO DE GUARANIQUÊ, Estado do Paraná, convoca pessoas físicas e jurídicas, legal e regularmente habilitadas no ramo, a participarem do Credenciamento de profissionais, pessoa física e jurídica, para seleção de projetos culturais DAS DEMAIS LINGUAGENS CULTURAIS QUE NÃO O AUDIOVISUAL Lei Paulo Gustavo para receberem apoio financeiro nas categorias descritas, por meio da celebração de Termo de Execução Cultural, com o objetivo de incentivar as diversas formas de manifestações culturais do MUNICÍPIO DE GUARANIQUÊ/PR, na região de abrangência do município, nos termos e condições estabelecidas no presente instrumento de Chamamento. O presente credenciamento está vinculado às regras dispostas na Lei Complementar nº 195/2022, Decreto Federal nº 11453/2023 e 11525/2023, Decreto Municipal nº 1497/2023, a partir desta data, no horário das 8:00 às 12:00 e 13:30 às 17:00h até dia 11.12.2023 às 11:30h, junto ao Setor de Cultura do município, à Av. Abilom de Souza Naves 394 - Centro - Município de Guaraniquê-Pr. As referidas documentações poderão ser entregues durante a vigência desse Edital. Este edital e seus anexos, bem como a especificação das categorias estarão disponíveis desde a data de sua publicação na imprensa oficial do município e nos seguintes locais e meios: a) Site do município: www.guaraniacu.atende.net (no ícone: Transparência- Chamamento Público); b) Setor de Cultura do município, no seguinte endereço: Av. Abilom de Souza Naves, 394 - Centro - Guaraniquê - Pr CEP 85.400-000, fone: (45) 3232-1162. Informações que não exijam resposta formal poderão ser solicitadas através do telefone (45) 3232-1162.

Guaraniquê, 30 de novembro de 2023.
OSMARIO DE LIMA PORTELA
Prefeito

PREFEITURA MUNICIPAL DE JANIÓPOLIS

AVISO DE LICITAÇÃO
PREGÃO ELETRÔNICO Nº 51/2023 - UASG 987637 - SRP

PROCESSO LICITATÓRIO Nº 153/2023

A Prefeitura Municipal de Janiópolis/Pr, avisa aos interessados que fará realizar no dia 18 de dezembro de 2023, às 09:00 horas, a abertura da licitação na modalidade Pregão Eletrônico, do tipo menor preço POR ITEM (UNITÁRIO), que tem por objeto a AQUISIÇÃO DE MEDICAMENTOS E MATERIAIS PARA ATENDER AS DEMANDAS DA SECRETARIA DE SAÚDE - MUNICÍPIO DE JANIÓPOLIS/PR. Abertura das propostas e Recebimento dos lances: a partir das 09:00 horas do dia 18 de dezembro de 2023, no endereço eletrônico: www.comprasgovernamentais.gov.br. Edital na íntegra: à disposição dos interessados na Divisão de Compras e Licitação, na Rua Rui Barbosa, nº 286, centro, no Portal da Transparência do Município, aba suprimentos/licitações e no site www.comprasgovernamentais.gov.br. Valor máximo da licitação: R\$ 57.417,30 (Cinquenta e sete mil, quatrocentos e dezesseis reais e trinta centavos). Informações complementares através do e-mail: licitajaniopolis@gmail.com ou telefone (44) 3553-1411.

Janiópolis/Pr, 1º de dezembro de 2023.
ISMAEL JOSÉ DEZANOSKI
Prefeito

PREFEITURA MUNICIPAL DE JOAQUIM TÁVORA

AVISO DE LICITAÇÃO
PREGÃO ELETRÔNICO Nº 132/2023

PROCESSO ADMINISTRATIVO 242/2023

Comunicamos aos interessados que este Município de Joaquim Távora fará realizar às 09h30 do dia 15 de dezembro de 2023, através do Portal BLL, PREGÃO ELETRÔNICO, com as seguintes características Registro de Preços para contratação de empresa para Aquisição de Medicamentos, a serem adquiridos conforme necessidade e disponibilidade financeira com quantitativos e especificações estabelecidas no Termo de Referência, documento que constitui o Anexo I deste Edital

PREGAO ELETRONICO Nº 133/2023

PROCESSO ADMINISTRATIVO 243/2023

Comunicamos aos interessados que este Município de Joaquim Távora fará realizar às 14h30 do dia 14 de dezembro de 2023, através do Portal BLL, PREGÃO ELETRÔNICO, com as seguintes características Registro de preços para aquisição de botijões de gás modelo P13 e P45 para todas as Secretarias do município, nos quantitativos e especificações deste Termo de Referência. A documentação completa dos editais poderão ser examinada a partir do dia 01 de dezembro de 2023, no Departamento de Licitações: Prefeitura Municipal de Joaquim Távora, Paraná. Obs: a documentação completa do Edital deverá ser retirada no endereço acima mencionado, no horário comercial das 08:00hrs às 11:30hrs e das 13:00hrs às 17:00hrs, ou através do site: www.joaquimtavora.pr.gov.br ou através do site www.bll.org.br demais informações pelo telefone 43-35591122 ou ainda pelo email licitacao1@joaquimtavora.pr.gov.br

Joaquim Távora, 1º de dezembro de 2023.
REGINALDO VILELA
Prefeito

PREFEITURA MUNICIPAL DE LAPA

AVISO DE ANULAÇÃO
PREGÃO ELETRÔNICO Nº 39/2023 - SRP

A Prefeitura Municipal da Lapa-PR, através do Pregoeiro e respectiva Equipe de Apoio, torna público a ANULAÇÃO do PREGÃO PRESENCIAL Nº 039/2023, cujo objeto tratase de Contratação de empresa especializada na prestação de serviços de monitoramento eletrônico de alarmes, 24hrs de forma ininterrupta, bem como de manutenção corretiva do sistema de alarme instalado em CMELs e Escolas da Rede Municipal de Ensino e unidades da Secretaria Municipal de Educação.

A Prefeitura Municipal da Lapa-PR, através do Pregoeiro e respectiva Equipe de Apoio, torna público a ANULAÇÃO do PREGÃO PRESENCIAL Nº 039/2023, cujo objeto tratase de Contratação de empresa especializada na prestação de serviços de monitoramento eletrônico de alarmes, 24hrs de forma ininterrupta, bem como de manutenção corretiva do sistema de alarme instalado em CMELs e Escolas da Rede Municipal de Ensino e unidades da Secretaria Municipal de Educação.

Lapa, 29 de novembro de 2023.
KELLY CRISTINA BROGIAN
Pregoeira

PREFEITURA MUNICIPAL DE LOANDA

AVISO DE LICITAÇÃO
PREGÃO ELETRÔNICO Nº 147/2023

OBJETO: A presente licitação tem como objeto a aquisição de ar condicionado, microcomputador, disco rígido (HD), lavadora de alta pressão, casa de bonecas, tapete tatame, tatame, bebedouro, casco de botijão de gás, máquina automática para café, carro funcional, roçadeira, máquina de lavar roupas e tela de projeção, por meio da Emenda nº 202137050005, para atender as necessidades da APAE, através da Secretaria Municipal de Trabalho e Serviço Social, do Município de Loanda-Pr, conforme descritos no ANEXO I - Termo de referência.

ABERTURA: as 14:00 horas do dia 15 de dezembro de 2023, ou na mesma hora do primeiro dia útil subsequente, na hipótese de não haver expediente nesta data.

VALOR MÁXIMO DA LICITAÇÃO: R\$ 52.329,04 (cinquenta e dois mil, trezentos e vinte e nove reais e quatro centavos).

INFORMAÇÕES: Os interessados deverão retirar o edital na sala de licitações da Prefeitura Municipal de Loanda, pelo e-mail licitacao_loanda@hotmail.com ou pelo site do Município www.loanda.pr.gov.br, demais informações pelo telefone 0XX44-3425-8400.

Loanda-PR, 30 de novembro de 2023.
JOSE MARIA PEREIRA FERNANDES
Prefeito





Governo do Estado do Paraná
Secretaria de Estado da Indústria, Comércio e Serviços
Junta Comercial do Estado do Paraná



CERTIDÃO SIMPLIFICADA

Sistema Nacional de Registro de Empresas Mercantis - SINREM

Certificamos que as informações abaixo constam dos documentos arquivados
nesta Junta Comercial e são vigentes na data da sua expedição.

Nome Empresarial: MARENDA ENGENHARIA LTDA NIRE : 41209841986 Natureza Jurídica: Sociedade Empresária Limitada		Protocolo: PRC2317143430	
NIRE (Sede) 41209841986	CNPJ 41.513.768/0001-46	Data de Ato Constitutivo 09/04/2021	Início de Atividade 30/03/2021
Endereço Completo Rua AUGUSTO GUERINO, Nº 690, PORTAL DE VERSALHES 1 - Londrina/PR - CEP 86057-240			
Objeto Social A) SERVICOS DE ENGENHARIA E SERVICOS DE ENGENHARIA AMBIENTAL B) SERVICOS DE ARQUITETURA C) SERVICOS DE DESENHO TECNICO RELACIONADO A ARQUITETURA E ENGENHARIA D) ATIVIDADES TECNICAS RELACIONADAS A ENGENHARIA E ARQUITETURA E) SERVICOS DE ACOMPANHAMENTO E FISCALIZACAO DA EXECUCAO DE OBRAS DE ENGENHARIA, ARQUITETURA E URBANISMO F) ADMINISTRACAO DE OBRAS G) OBRAS DE ENGENHARIA CIVIL H) SERVICOS ESPECIALIZADOS PARA CONSTRUCAO I) SERVICOS DE REPARACAO, CONSERVACAO E REFORMA DE EDIFICIOS, ESTRADAS, PONTES E CONGENERES J)SERVICOS DE CONSULTORIA, ASSESSORIA EM PROJETOS DE MEIO AMBIENTE K) SERVICOS DE PERICIA TECNICA E PROJETOS RELACIONADOS A SEGURANCA DO TRABALHO L) ATIVIDADES PAISAGISTICAS DE PLANTIO, TRATAMENTO E MANUTENCAO DE JARDINS E GRAMADOS EM RESIDENCIAS, CONDOMINIOS, PREDIOS RESIDENCIAIS, COMERCIAIS E INDUSTRIAIS PRIVADOS, PUBLICOS E SEMIPUBLICOS M) OBRAS DE URBANIZACAO E PAVIMENTACAO, ASFALTAMENTO DE VIAS PUBLICAS E PRIVADAS, CONSTRUCAO, REFORMA, CONSERVACAO E MANUTENCAO DE CALCADAS, MEIO-FIOS RUAS E AVENIDAS.			
Capital Social R\$ 420.000,00 (quatrocentos e vinte mil reais) Capital Integralizado R\$ 420.000,00 (quatrocentos e vinte mil reais)		Porte ME (Microempresa)	Prazo de Duração Indeterminado
Dados do Sócio			
Nome GRAZIELLE MARENDA DA SILVA	CPF/CNPJ 059.140.849-03	Participação no capital R\$ 420.000,00	Espécie de sócio Sócio
Administrador S		Término do mandato Indeterminado	
Dados do Administrador			
Nome GRAZIELLE MARENDA DA SILVA		CPF 059.140.849-03	Término do mandato Indeterminado
Último Arquivamento Data 30/03/2023		Número 20232240949	Ato/eventos 002 / 021 - ALTERACAO DE DADOS (EXCETO NOME EMPRESARIAL)
			Situação ATIVA Status SEM STATUS

Esta certidão foi emitida automaticamente em 10/08/2023, às 05:04:46 (horário de Brasília).
Se impressa, verificar sua autenticidade no <https://www.empresafacil.pr.gov.br>, com o código NKEXHGM.



PRC2317143430

LEANDRO MARCOS RAYSEL BISCAIA
Secretário(a) Geral



REPÚBLICA FEDERATIVA DO BRASIL

MINISTÉRIO DA INFRAESTRUTURA

DEPARTAMENTO NACIONAL DE TRÂNSITO

CARTEIRA NACIONAL DE HABILITAÇÃO



P
R

VÁLIDA EM TODO
O TERRITÓRIO NACIONAL
1796469209

NOME

GRAZIELLE MARCHIORI DA SILVA

DOC. IDENTIDADE/ORG EMISSOR/UF

98613269 SESE PR

CPF

059.140.849-03

DATA NASCIMENTO

14/12/1985

FILIAÇÃO

JOSE DIVINO DA SILVA

ELZA MARCHIORI DA SILVA

PERMISSÃO

☐

ACC

☐

CAT. HAB

B

Nº REGISTRO

06045500517

VALIDADE

03/12/2023

1ª HABILITAÇÃO

15/04/2014

OBSERVAÇÕES

ASSINATURA DO PORTADOR

Grazielle Marchiori da Silva

LOCAL

LONDRINA, PR

DATA EMISSÃO

03/12/2018

ASSINADO DIGITALMENTE

DEPARTAMENTO ESTADUAL DE TRÂNSITO

86996808518

PR915537587

PARANÁ

DENATRAN

CONTRAN

QR-CODE



Documento assinado com certificado digital em conformidade com a Medida Provisória nº 2200-2/2001. Sua validade poderá ser confirmada por meio do programa Assinador Serpro.

As orientações para instalar o Assinador Serpro e realizar a validação do documento digital estão disponíveis em:
< <http://www.serpro.gov.br/assinador-digital> >, opção Validar Assinatura.

SERPRO / DENATRAN



* 000247

PREFEITURA MUNICIPAL DE CONGONHINHAS
EDITAL DE TOMADA DE PREÇOS Nº 005/2023
ABERTURA DAS PROPOSTAS: 19 / 12 / 2023, às 09hs.

OBJETO: Revitalização de 2 praças, sendo a Praça Júlio Pedro Ferreira e a Praça José Gambeta, contendo: Monumento a bíblia, bancos em concreto, paver, grama, paisagismo, iluminação e passeios. Execução serviços preliminares e administração da obra; fundações; estruturas; instalações elétricas, telefonia, sistemas de proteção e ventilação; revestimentos de paredes e pisos, impermeabilizações, pinturas e argamassas; pavimentação e calçamento, paisagismo e equipamentos externos; diversos (limpeza, ensaios tecnológicos, equipamentos), e demais itens, conforme especificações constantes em projetos.

DECLARAÇÃO MENOR DE IDADE
Nº13

A empresa **MAREND A ENGENHARIA LTDA**, inscrita no CNPJ/MF nº. **41.513.768/0001-46**, com sede na **Rua Augusto Guerino, nº.: 690**, Bairro Portal de Versalhes 1, Município de **Londrina**, Estado do **Paraná**; **DECLARA** que através de sua representante legal e responsável técnica da empresa **GRAZIELLE MAREND A MONTAGNINI**, portadora da carteira de identidade 9861326-9 SSP/PR e do CPF nº 059.140.849-03, CREA/PR 153636/D, declara, sob as penas da Lei, que não mantém em seu quadro de pessoal menores de 18 (dezoito) anos em horário noturno de trabalho ou em serviços perigosos ou insalubres, não mantendo ainda, em qualquer trabalho, menores de 16 (dezesseis) anos, salvo na condição de aprendiz, a partir de 14 (quatorze) anos.

Londrina-PR, 19 de dezembro de 2023.

GRAZIELLE
MAREND A DA
SILVA:0591408
4903

Assinado de forma
digital por GRAZIELLE
MAREND A DA
SILVA:05914084903
Dados: 2023.12.18
17:02:24 -03'00'

MAREND A ENGENHARIA LTDA
CNPJ Nº.: 41.513.768/0001-46
GRAZIELLE MAREND A MONTAGNINI
CPF 059.140.849-03 RG 9861326-9
CREA/PR 153636/D
SÓCIA – ADMINISTRADORA / RESPONSÁVEL TÉCNICA





R 000248

PREFEITURA MUNICIPAL DE CONGONHINHAS
EDITAL DE TOMADA DE PREÇOS Nº 005/2023
ABERTURA DAS PROPOSTAS: 19 / 12 / 2023, às 09hs.

OBJETO: Revitalização de 2 praças, sendo a Praça Júlio Pedro Ferreira e a Praça José Gambeta, contendo: Monumento a bíblia, bancos em concreto, paver, grama, paisagismo, iluminação e passeios. Execução serviços preliminares e administração da obra; fundações; estruturas; instalações elétricas, telefonia, sistemas de proteção e ventilação; revestimentos de paredes e pisos, impermeabilizações, pinturas e argamassas; pavimentação e calçamento, paisagismo e equipamentos externos; diversos (limpeza, ensaios tecnológicos, equipamentos), e demais itens, conforme especificações constantes em projetos.

**DECLARAÇÃO DE FORNECIMENTO DE PRODUTOS E SUBPRODUTOS DE
MADEIRA DE ORIGEM EXÓTICA OU DE ORIGEM NATIVA DE PROCEDÊNCIA LEGAL
Nº11**

A empresa **MAREND A ENGENHARIA LTDA**, inscrita no CNPJ/MF nº. **41.513.768/0001-46**, com sede na **Rua Augusto Guerino, nº.: 690**, Bairro Portal de Versalhes 1, Município de **Londrina**, Estado do **Paraná**; **DECLARA** que através de sua representante legal e responsável técnica da empresa **GRAZIELLE MAREND A MONTAGNINI**, portadora da carteira de identidade 9861326-9 SSP/PR e do CPF nº 059.140.849-03, CREA/PR 153636/D, declaro, sob as penas da lei, que para o fornecimento dos materiais, objeto do Edital de Tomada de Preço nº 005/2023 somente foram utilizados produtos e subprodutos de madeira de origem nativa ou exótica, de procedência legal, decorrentes de desmatamento autorizado ou de manejo florestal aprovados por órgão ambiental competente integrante do Sistema Nacional do Meio Ambiente (SISNAMA), com autorização de transporte concedida pelo Instituto Brasileiro do Meio Ambiente e dos Recursos Naturais Renováveis – IBAMA, tendo ciência que o não atendimento da presente exigência na fase de execução do contrato poderá acarretar as sanções administrativas previstas nos artigos 86 a 88 da Lei Federal 8.666/93, e no artigo 72, § 8º, inciso V da Lei Federal 9.605/98, sem prejuízo das implicações de ordem criminal contempladas na referida lei.

Londrina-PR, 19 de dezembro de 2023.

GRAZIELLE
MAREND A DA
SILVA:05914084903

Assinado de forma digital
por GRAZIELLE MAREND A
DA SILVA:05914084903
Dados: 2023.12.18
16:58:37 -03'00'

MAREND A ENGENHARIA LTDA
CNPJ Nº.: 41.513.768/0001-46
GRAZIELLE MAREND A MONTAGNINI
CPF 059.140.849-03 RG 9861326-9
CREA/PR 153636/D
SÓCIA – ADMINISTRADORA / RESPONSÁVEL TÉCNICA





000249

PREFEITURA MUNICIPAL DE CONGONHINHAS
EDITAL DE TOMADA DE PREÇOS Nº 005/2023
ABERTURA DAS PROPOSTAS: 19 / 12 / 2023, às 09hs.

OBJETO: Revitalização de 2 praças, sendo a Praça Júlio Pedro Ferreira e a Praça José Gambeta, contendo: Monumento a bíblia, bancos em concreto, paver, grama, paisagismo, iluminação e passeios. Execução serviços preliminares e administração da obra; fundações; estruturas; instalações elétricas, telefonia, sistemas de proteção e ventilação; revestimentos de paredes e pisos, impermeabilizações, pinturas e argamassas; pavimentação e calçamento, paisagismo e equipamentos externos; diversos (limpeza, ensaios tecnológicos, equipamentos), e demais itens, conforme especificações constantes em projetos.

**DECLARAÇÃO MICROEMPRESA (ME), EMPRESA DE PEQUENO PORTE (EPP)
OU EQUIPARADAS
Nº12**

A empresa **MAREND A ENGENHARIA LTDA**, inscrita no CNPJ/MF nº. **41.513.768/0001-46**, com sede na **Rua Augusto Guerino, nº.: 690**, Bairro Portal de Versalhes 1, Município de **Londrina**, Estado do **Paraná**; **DECLARA** que através de sua representante legal e responsável técnica da empresa **GRAZIELLE MAREND A MONTAGNINI**, portadora da carteira de identidade 9861326-9 SSP/PR e do CPF nº 059.140.849-03, CREA/PR 153636/D, sob as penas da Lei, que a mesma está estabelecida sob o regime legal de ME, EPP ou EQUIPARADAS, conforme conceito legal e fiscal de nosso ordenamento pátrio, podendo usufruir os benefícios da Lei Complementar nº 123/06.

Londrina-PR, 19 de dezembro de 2023.

GRAZIELLE
MAREND A DA
SILVA:05914084903

Assinado de forma digital
por GRAZIELLE MAREND A
DA SILVA:05914084903
Dados: 2023.12.18
17:00:12 -03'00'

MAREND A ENGENHARIA LTDA
CNPJ Nº.: 41.513.768/0001-46
GRAZIELLE MAREND A MONTAGNINI
CPF 059.140.849-03 RG 9861326-9
CREA/PR 153636/D
SÓCIA – ADMINISTRADORA / RESPONSÁVEL TÉCNICA



			
REPÚBLICA FEDERATIVA DO BRASIL			
CADASTRO NACIONAL DA PESSOA JURÍDICA			
NÚMERO DE INSCRIÇÃO 41.513.768/0001-46 MATRIZ		COMPROVANTE DE INSCRIÇÃO E DE SITUAÇÃO CADASTRAL	
		DATA DE ABERTURA 09/04/2021	
NOME EMPRESARIAL MARENDA ENGENHARIA LTDA			
TÍTULO DO ESTABELECIMENTO (NOME DE FANTASIA) MARENDA ENGENHARIA			PORTE ME
CÓDIGO E DESCRIÇÃO DA ATIVIDADE ECONÔMICA PRINCIPAL 71.12-0-00 - Serviços de engenharia			
CÓDIGO E DESCRIÇÃO DAS ATIVIDADES ECONÔMICAS SECUNDÁRIAS 42.13-8-00 - Obras de urbanização - ruas, praças e calçadas 42.99-5-99 - Outras obras de engenharia civil não especificadas anteriormente 43.99-1-01 - Administração de obras 43.99-1-99 - Serviços especializados para construção não especificados anteriormente 71.11-1-00 - Serviços de arquitetura 71.19-7-03 - Serviços de desenho técnico relacionados à arquitetura e engenharia 71.19-7-04 - Serviços de perícia técnica relacionados à segurança do trabalho 71.19-7-99 - Atividades técnicas relacionadas à engenharia e arquitetura não especificadas anteriormente 74.90-1-99 - Outras atividades profissionais, científicas e técnicas não especificadas anteriormente 81.30-3-00 - Atividades paisagísticas			
CÓDIGO E DESCRIÇÃO DA NATUREZA JURÍDICA 206-2 - Sociedade Empresária Limitada			
LOGRADOURO R AUGUSTO GUERINO		NÚMERO 690	COMPLEMENTO *****
CEP 86.057-240	BAIRRO/DISTRITO PORTAL DE VERSALHES 1	MUNICÍPIO LONDRINA	UF PR
ENDEREÇO ELETRÔNICO GRAMARCHIORI@GMAIL.COM		TELEFONE (43) 9611-7276	
ENTE FEDERATIVO RESPONSÁVEL (EFR) *****			
SITUAÇÃO CADASTRAL ATIVA		DATA DA SITUAÇÃO CADASTRAL 09/04/2021	
MOTIVO DE SITUAÇÃO CADASTRAL			
SITUAÇÃO ESPECIAL *****		DATA DA SITUAÇÃO ESPECIAL *****	

Aprovado pela Instrução Normativa RFB nº 2.119, de 06 de dezembro de 2022.

Emitido no dia 10/10/2023 às 08:24:36 (data e hora de Brasília).

Página: 1/1

MAREND A ENGENHARIA LTDA

SEXTA ALTERAÇÃO DE SOCIEDADE EMPRESÁRIA LIMITADA UNIPESSOAL
CNPJ 41.513.768/0001-46 NIRE 41.2.0984198-6

GRAZIELLE MAREND A DA SILVA, brasileira, nascida em 14/12/1985, solteira, Empresária, portadora da CNH nº 06045500517 DETRAN/PR e inscrita no CPF sob o nº 059.140.849-03, residente e domiciliada na Rua Augusto Guerino, nº 690, Portal Versalhes 1, no município de Londrina, Estado do Paraná, CEP: 86057-240.

Única sócia componente da Sociedade Empresária Limitada Unipessoal que gira sob o nome empresarial de **MAREND A ENGENHARIA LTDA**, com sede e foro sito à Rua Augusto Guerino, nº 690, Portal Versalhes 1, no município de Londrina, Estado do Paraná, CEP: 86057-240, registrada na Junta Comercial do Estado do Paraná – JUCEPAR sob o NIRE nº 41.2.0984198-6 por despacho em sessão de 09/04/2021, inscrita no CNPJ sob o nº 41.513.768/0001-46, respectivamente resolve por este instrumento particular de alteração e na melhor forma de direito, **ALTERAR** e **CONSOLIDAR** o contrato social de acordo com as cláusulas e condições seguintes:

Cláusula 1ª. DO CAPITAL SOCIAL: O capital social no valor de R\$ 420.000,00 (quatrocentos e vinte mil reais) divididos em 420.000 (quatrocentos e vinte mil) quotas de R\$ 1,00 (um real) cada uma, fica neste ato elevado para o valor de R\$ 950.000,00 (novecentos e cinquenta mil reais), cuja elevação no valor de R\$ 530.000,00 (quinhentos e trinta mil reais) são oriundos de Reservas de Capital e de Lucros Acumulados até o presente exercício.

Parágrafo único: Em função da alteração havida, o Capital Social no valor de R\$ 950.000,00 (quatrocentos e vinte mil reais) fica assim distribuído:

SÓCIO	QUOTAS	Valor R\$	%
GRAZIELLE MAREND A DA SILVA	950.000	950.000,00	100
TOTAIS	950.000	950.000,00	100

Cláusula 2ª.: Permanecem inalteradas as demais cláusulas vigentes que não colidirem com as disposições do presente instrumento, lavrado em única via.

CONSOLIDAÇÃO DO CONTRATO SOCIAL MAREND A ENGENHARIA LTDA

Contrato Social

CNPJ n.º 41.513.768/0001-46

GRAZIELLE MAREND A DA SILVA, brasileira, nascida em 14/12/1985, solteira, Empresária, portadora da CNH nº 06045500517 DETRAN/PR e inscrita no CPF sob o nº 059.140.849-03, residente e domiciliada na Rua Augusto Guerino, nº 690, Portal Versalhes 1, no município de Londrina, Estado do Paraná, CEP: 86057-240.



DA SEDE - Cláusula Primeira - A sociedade terá sua sede no seguinte endereço: Augusto Guerino, nº 690, Portal Versalhes 1, no município de Londrina, Estado do Paraná, CEP: 86057-240.

DO OBJETO SOCIAL - Cláusula Segunda - a) Serviços de engenharia e serviços de engenharia ambiental b) Serviços de arquitetura c) Serviços de desenho técnico relacionado a arquitetura e engenharia d) Atividades técnicas relacionadas a engenharia e arquitetura e) Serviços de acompanhamento e fiscalização da execução de obras de engenharia, arquitetura e urbanismo f) Administração de obras g) Obras de engenharia civil h) Serviços especializados para construção i) Serviços de reparação, conservação e reforma de edifícios, estradas, pontes e congêneres j) Serviços de consultoria, assessoria em projetos de meio ambiente k) Serviços de perícia técnica e projetos relacionados a segurança do trabalho l) Atividades paisagísticas de plantio, tratamento e manutenção de jardins e gramados em residências, condomínios, prédios residenciais, comerciais e industriais privados, públicos e semipúblicos m) Obras de urbanização e pavimentação, asfaltamento de vias públicas e privadas, construção, reforma, conservação e manutenção de calçadas, meio-fio ruas e avenidas.

DO INÍCIO DAS ATIVIDADES E DO PRAZO - Cláusula Terceira - A empresa iniciará suas atividades a partir de 30/03/2021 e seu prazo de duração indeterminado.

DO CAPITAL SOCIAL - Cláusula Quarta - O capital é de R\$ 950.000,00 (novecentos e cinquenta mil reais), divididos em 950.000 (novecentos e cinquenta mil) quotas no valor de R\$ 1,00 (um real) cada.

Parágrafo único. O capital encontra-se subscrito e integralizado pelos sócios da seguinte forma:

SÓCIO	QUOTAS	Valor R\$	%
GRAZIELLE MAREND DA SILVA	950.000	950.000,00	100
TOTAIS	950.000	950.000,00	100

DA ADMINISTRAÇÃO - Cláusula Quinta - A administração da sociedade será exercida por **GRAZIELLE MAREND DA SILVA**, que representará legalmente a sociedade ISOLADAMENTE e poderá praticar todo e qualquer ato de gestão pertinente ao objeto social.

DO BALANÇO PATRIMONIAL - Cláusula Sexta - Ao término de cada exercício, em 31/12, o administrador prestará contas justificadas de sua administração, procedendo à elaboração do inventário, do balanço patrimonial e do balanço de resultado econômico, cabendo ao empresário, os lucros ou perdas apuradas.

DA DECLARAÇÃO DE DESIMPEDIMENTO DE ADMINISTRADOR - Cláusula Sétima - O administrador da empresa declara, sob as penas da lei, que não está impedido de exercer a administração da empresa, por lei especial, ou em virtude de condenação criminal, ou por se encontrar sob os efeitos dela, a pena que vede, ainda que temporariamente, o acesso a cargos públicos; ou por crime falimentar, de prevaricação,