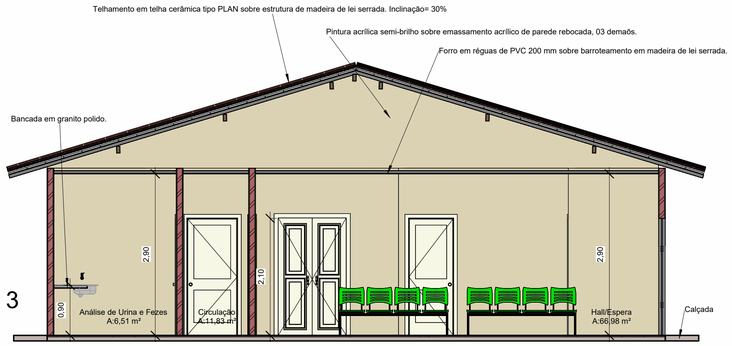

1 Corte 3

1 : 50

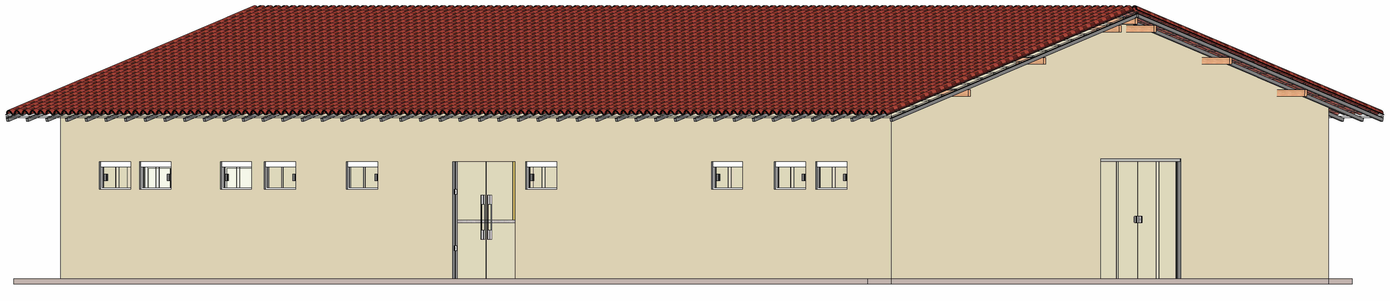

2 PERSPECTIVA 01

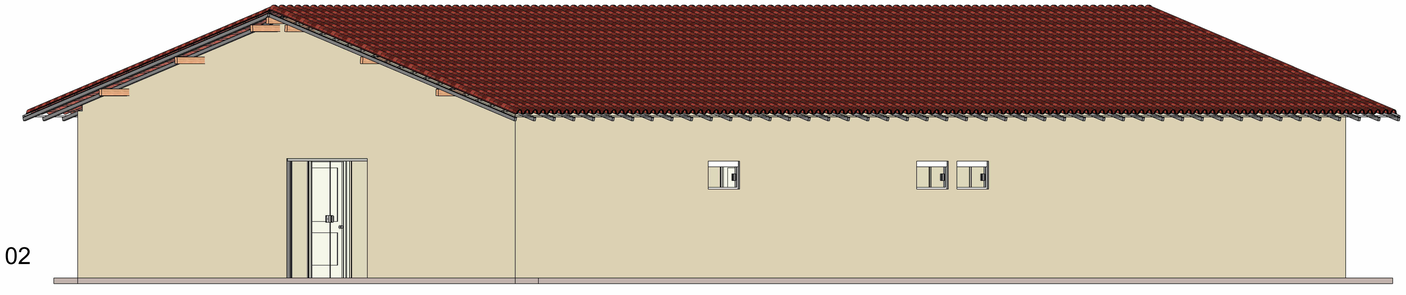

3 PERSPECTIVA 02

4 PERSPECTIVA 03

REINALDO PATRIC RIBEIRO SAMPAIO:96716550259

Assinado de forma digital por REINALDO PATRIC RIBEIRO SAMPAIO:96716550259

Responsável Técnico:
Reinaldo Patric Ribeiro Sampaio
Engenheiro Civil
CREA:27952D/PA
(91) 9 99797898/985186568
engpatrickbaiao@gmail.com

LOURIVAL MENEZES FILHO
Prefeito Municipal

OBSERVAÇÕES:
1- Todas as cotas estão em metros, exceto quando indicadas em outras unidades.
2- Verificar níveis e cotas no local da obra.

Nº	Descrição	Data

OBRA: REFORMA DO CENTRO DO DIAGNÓSTICO EM SAÚDE DO MUNICÍPIO DE BAIÃO/PA

CONTEÚDO: CORTE 03; PERSPECTIVA 01;PERSPECTIVA 02;PERSPECTIVA 03

Número do projeto	02/02
Data	10/2025
Desenhadas por	Reinaldo Patric R. Sampaio CREA:151195798-0
Verificado por	Reinaldo Patric R. Sampaio CREA:151195798-0
Local:Rua DRa Bena Santana, S/N, Bairro Novo São Francisco, Baião/PA.	
Escala	1 : 50

Engenheiro Civil:Reinaldo Patric Ribeiro Sampaio. CREA:151195798-0. Proibida a reprodução total ou parcial deste desenho sem a autorização dos seus autores (LEI 5988 de 1973)